


# Situation 1 : 500

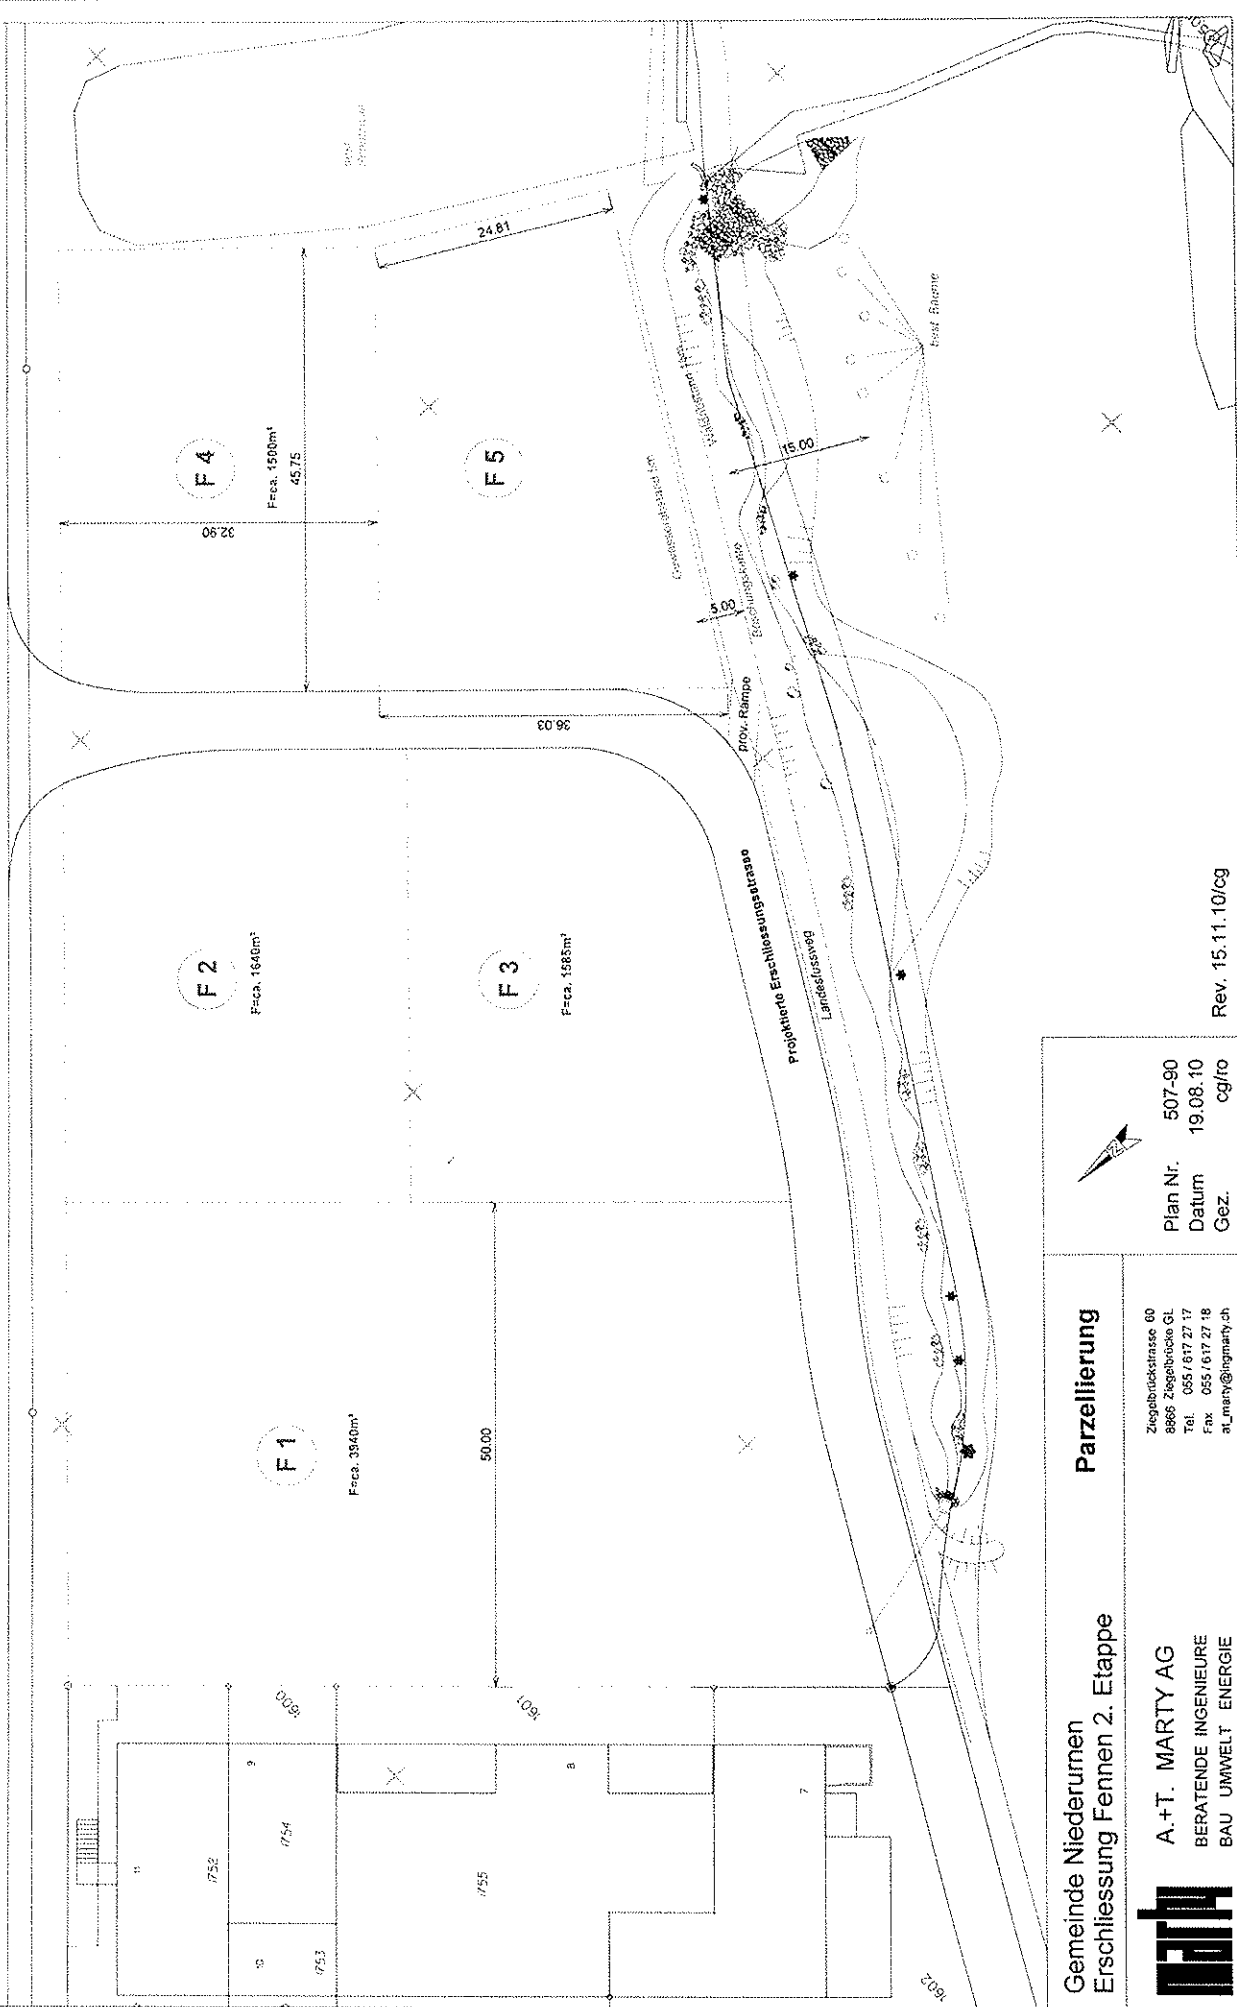

Gemeinde Niederurnen  
Erschliessung Fennen 2. Etappe



A.+T. MARTY AG  
BERATENDE INGENIEURE  
BAU UMWELT ENERGIE

## Parzellierung

Ziegebrückstrasse 00  
8866 Ziegebrücke GL  
Tel. 055 / 617 27 17  
Fax 055 / 617 27 18  
at\_marty@ingmarty.ch



Plan Nr. 507-90  
Datum 19.08.10  
Gez. cg/ro

Rev. 15.11.10/cg