

2009




KANTON GLARUS

Departemente: Volkswirtschaft und Inneres
Bau und Umwelt

R-O-K

Plananhang

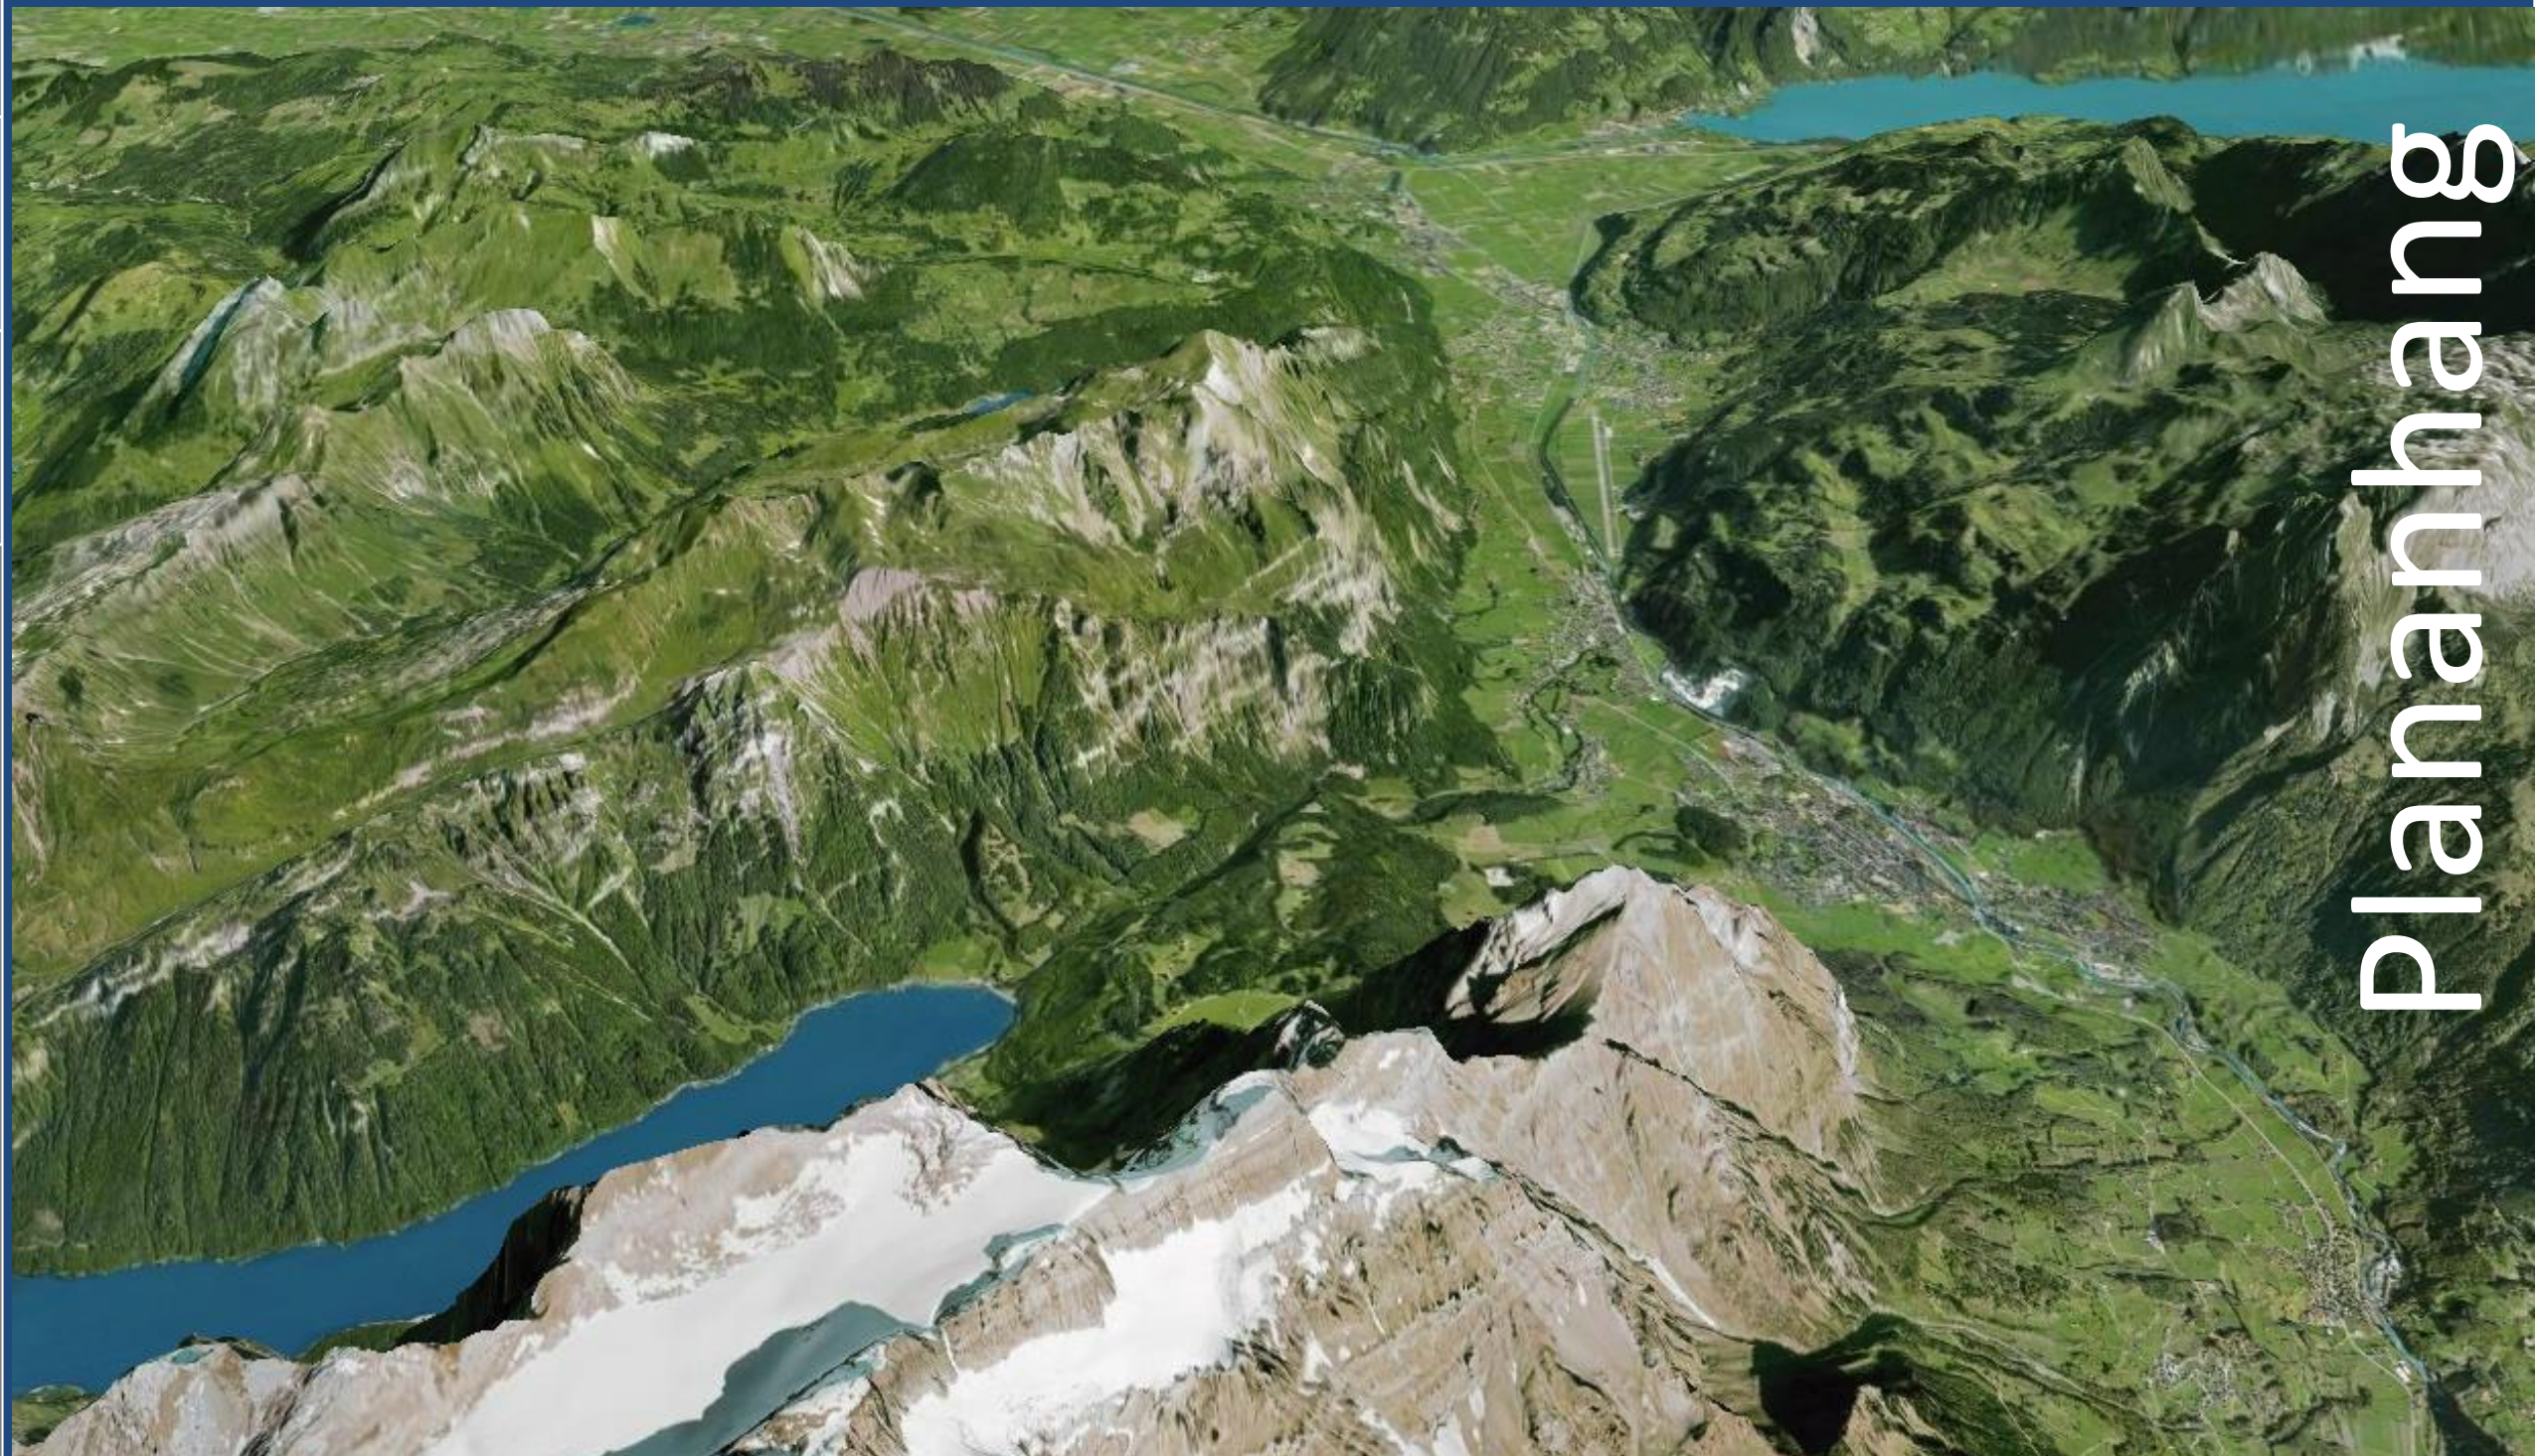



BÄCHTOLD & MOOR


AG

Ingenieure Planer

ETH
SIA
USIC

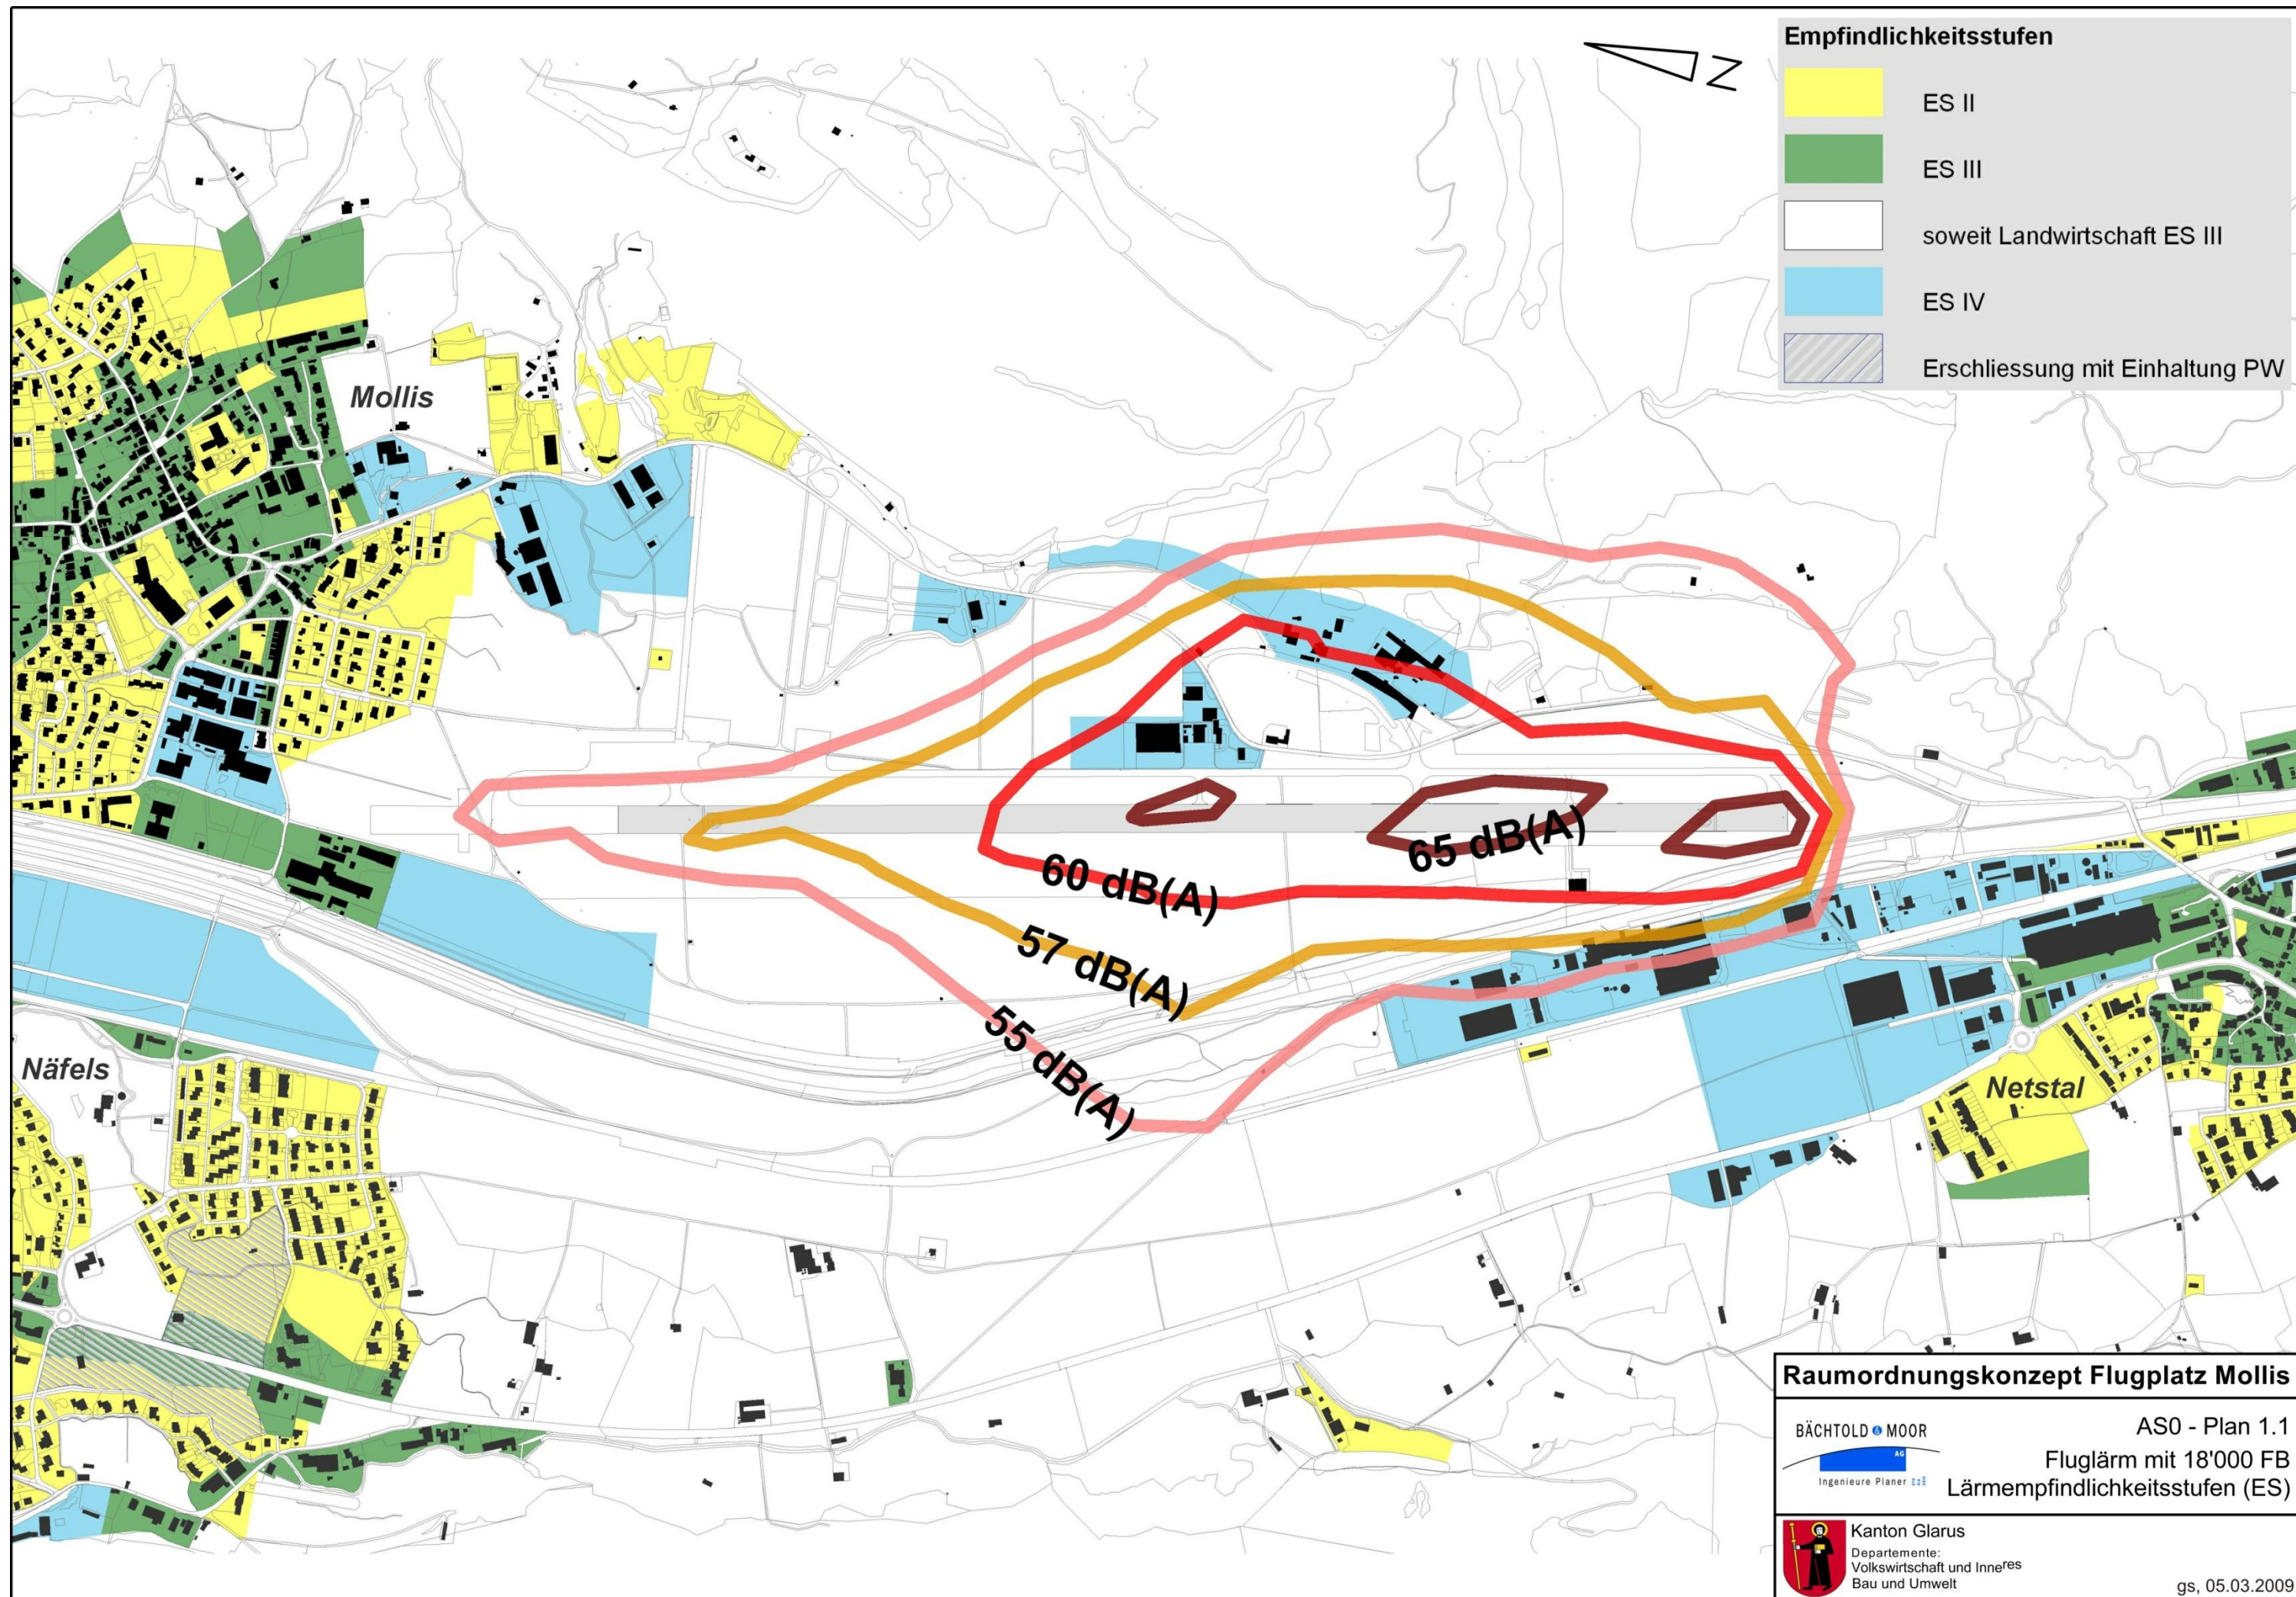

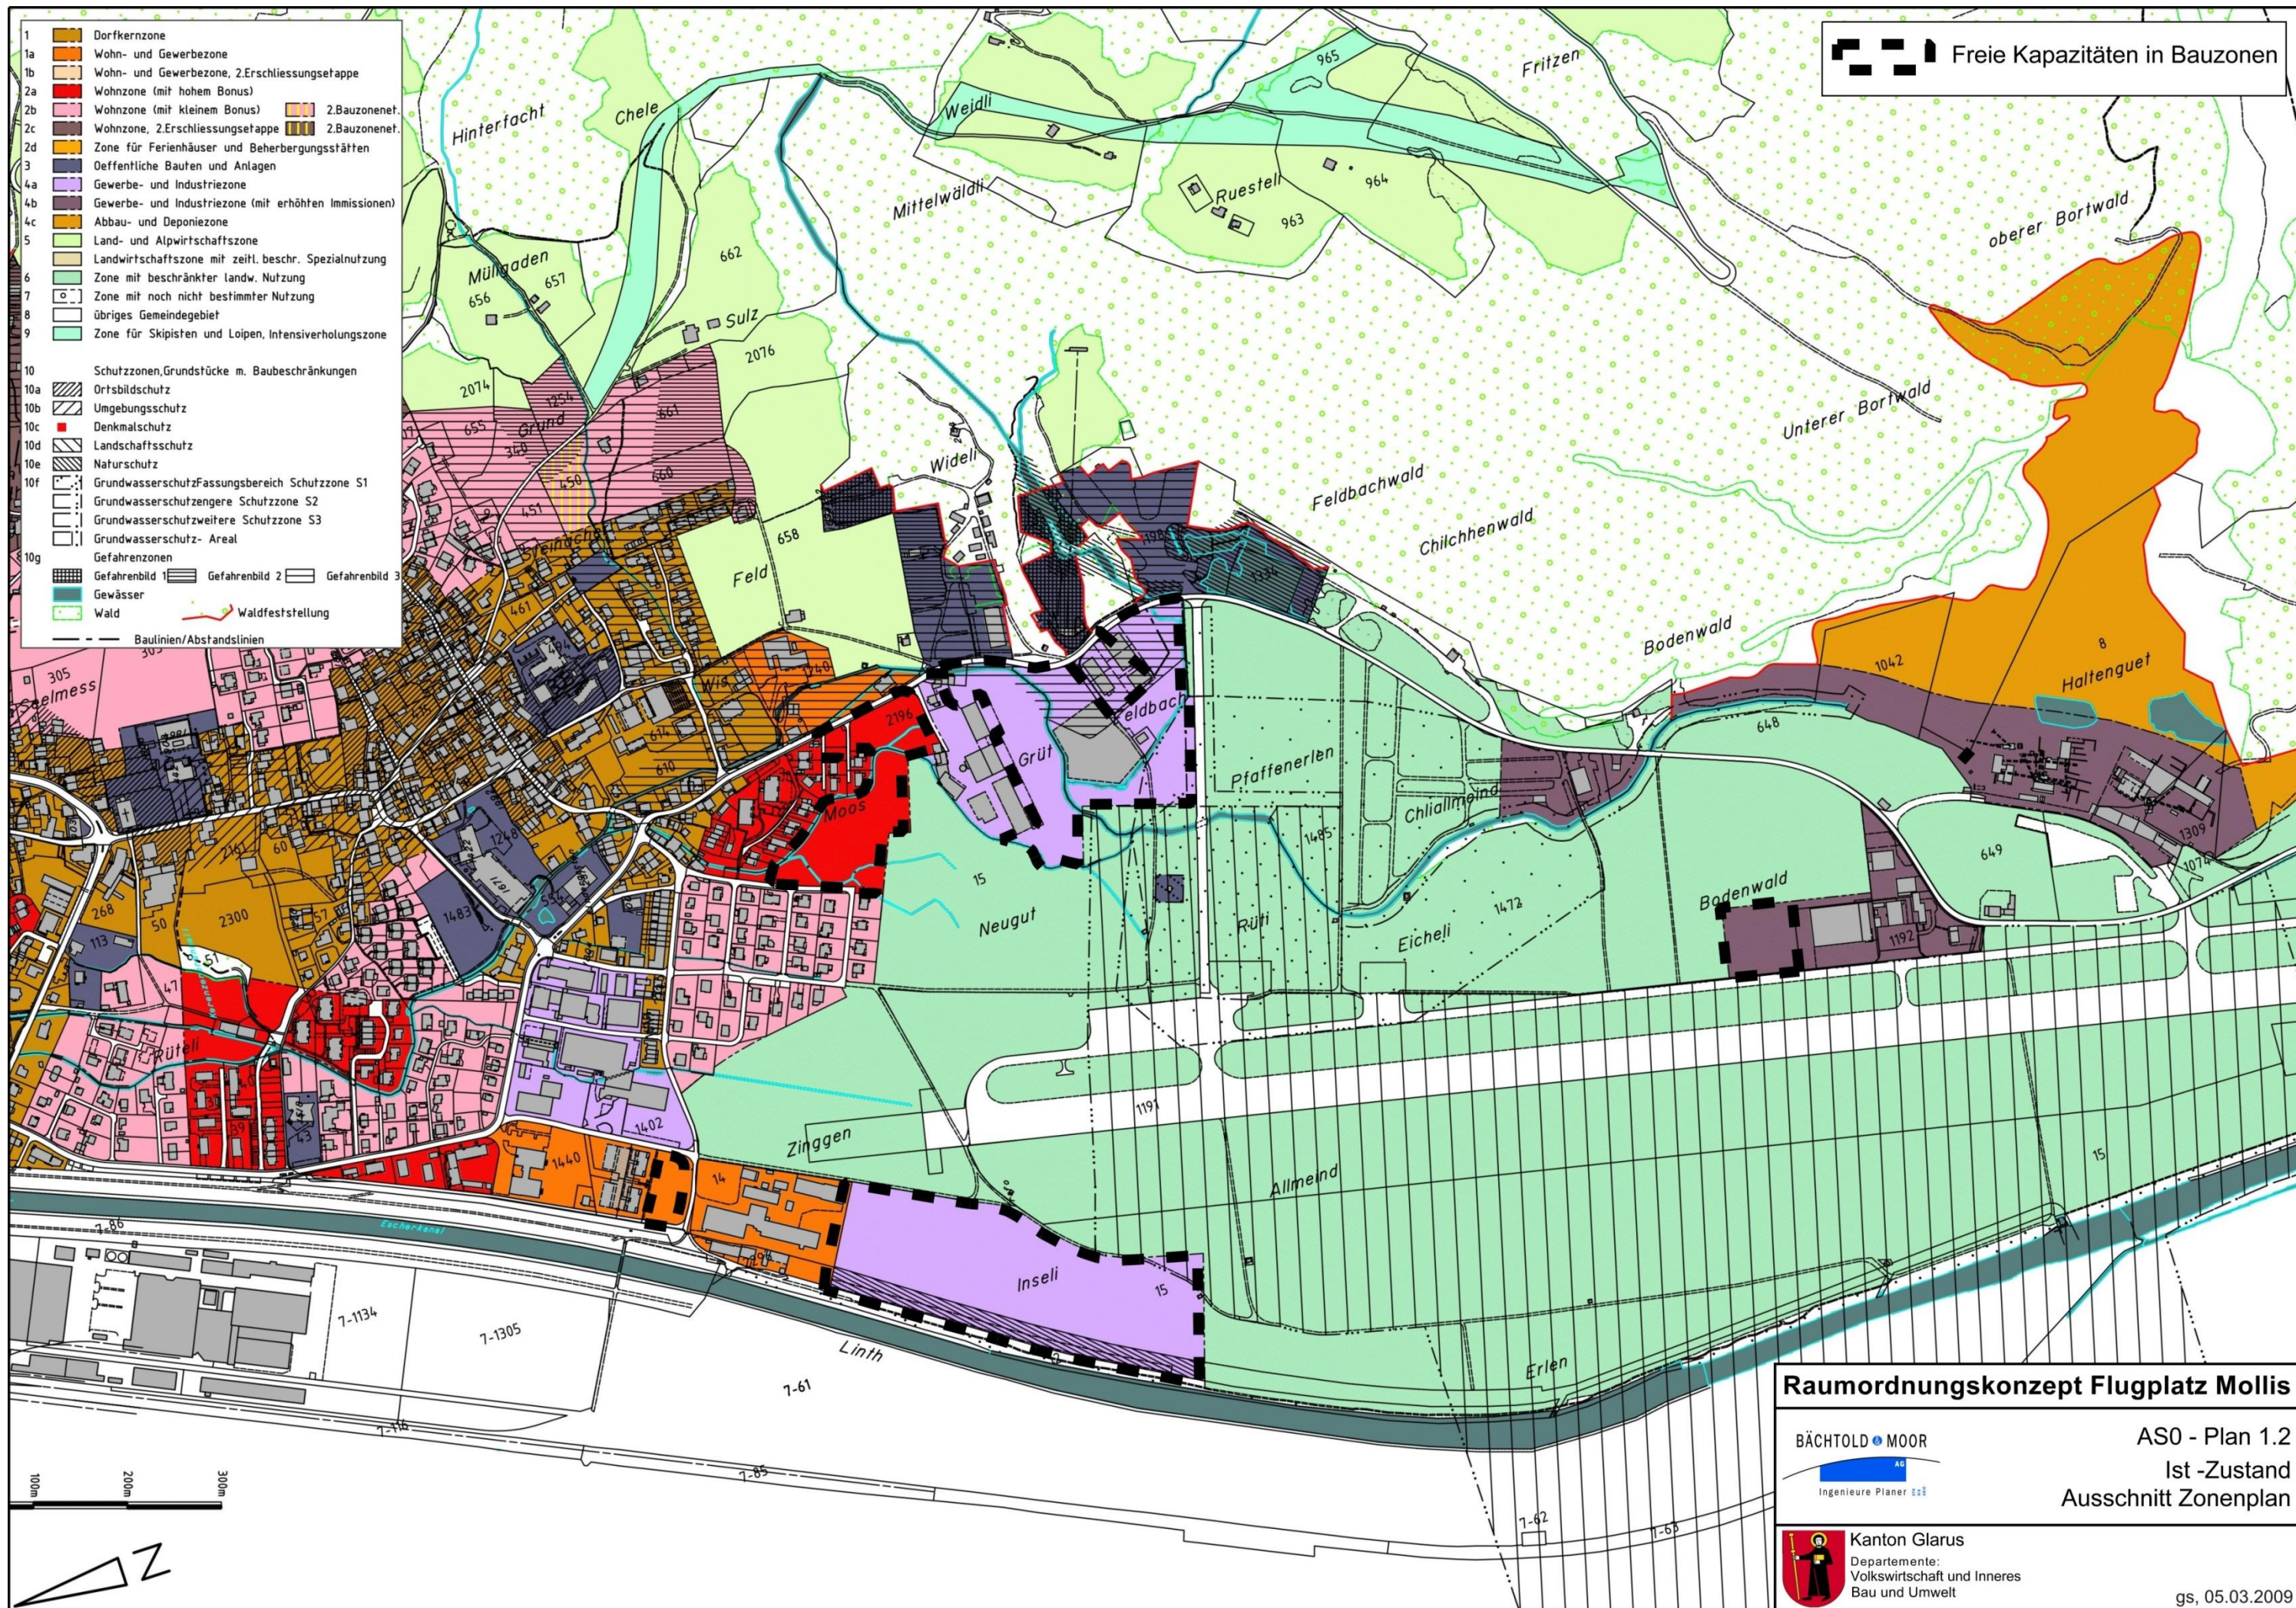

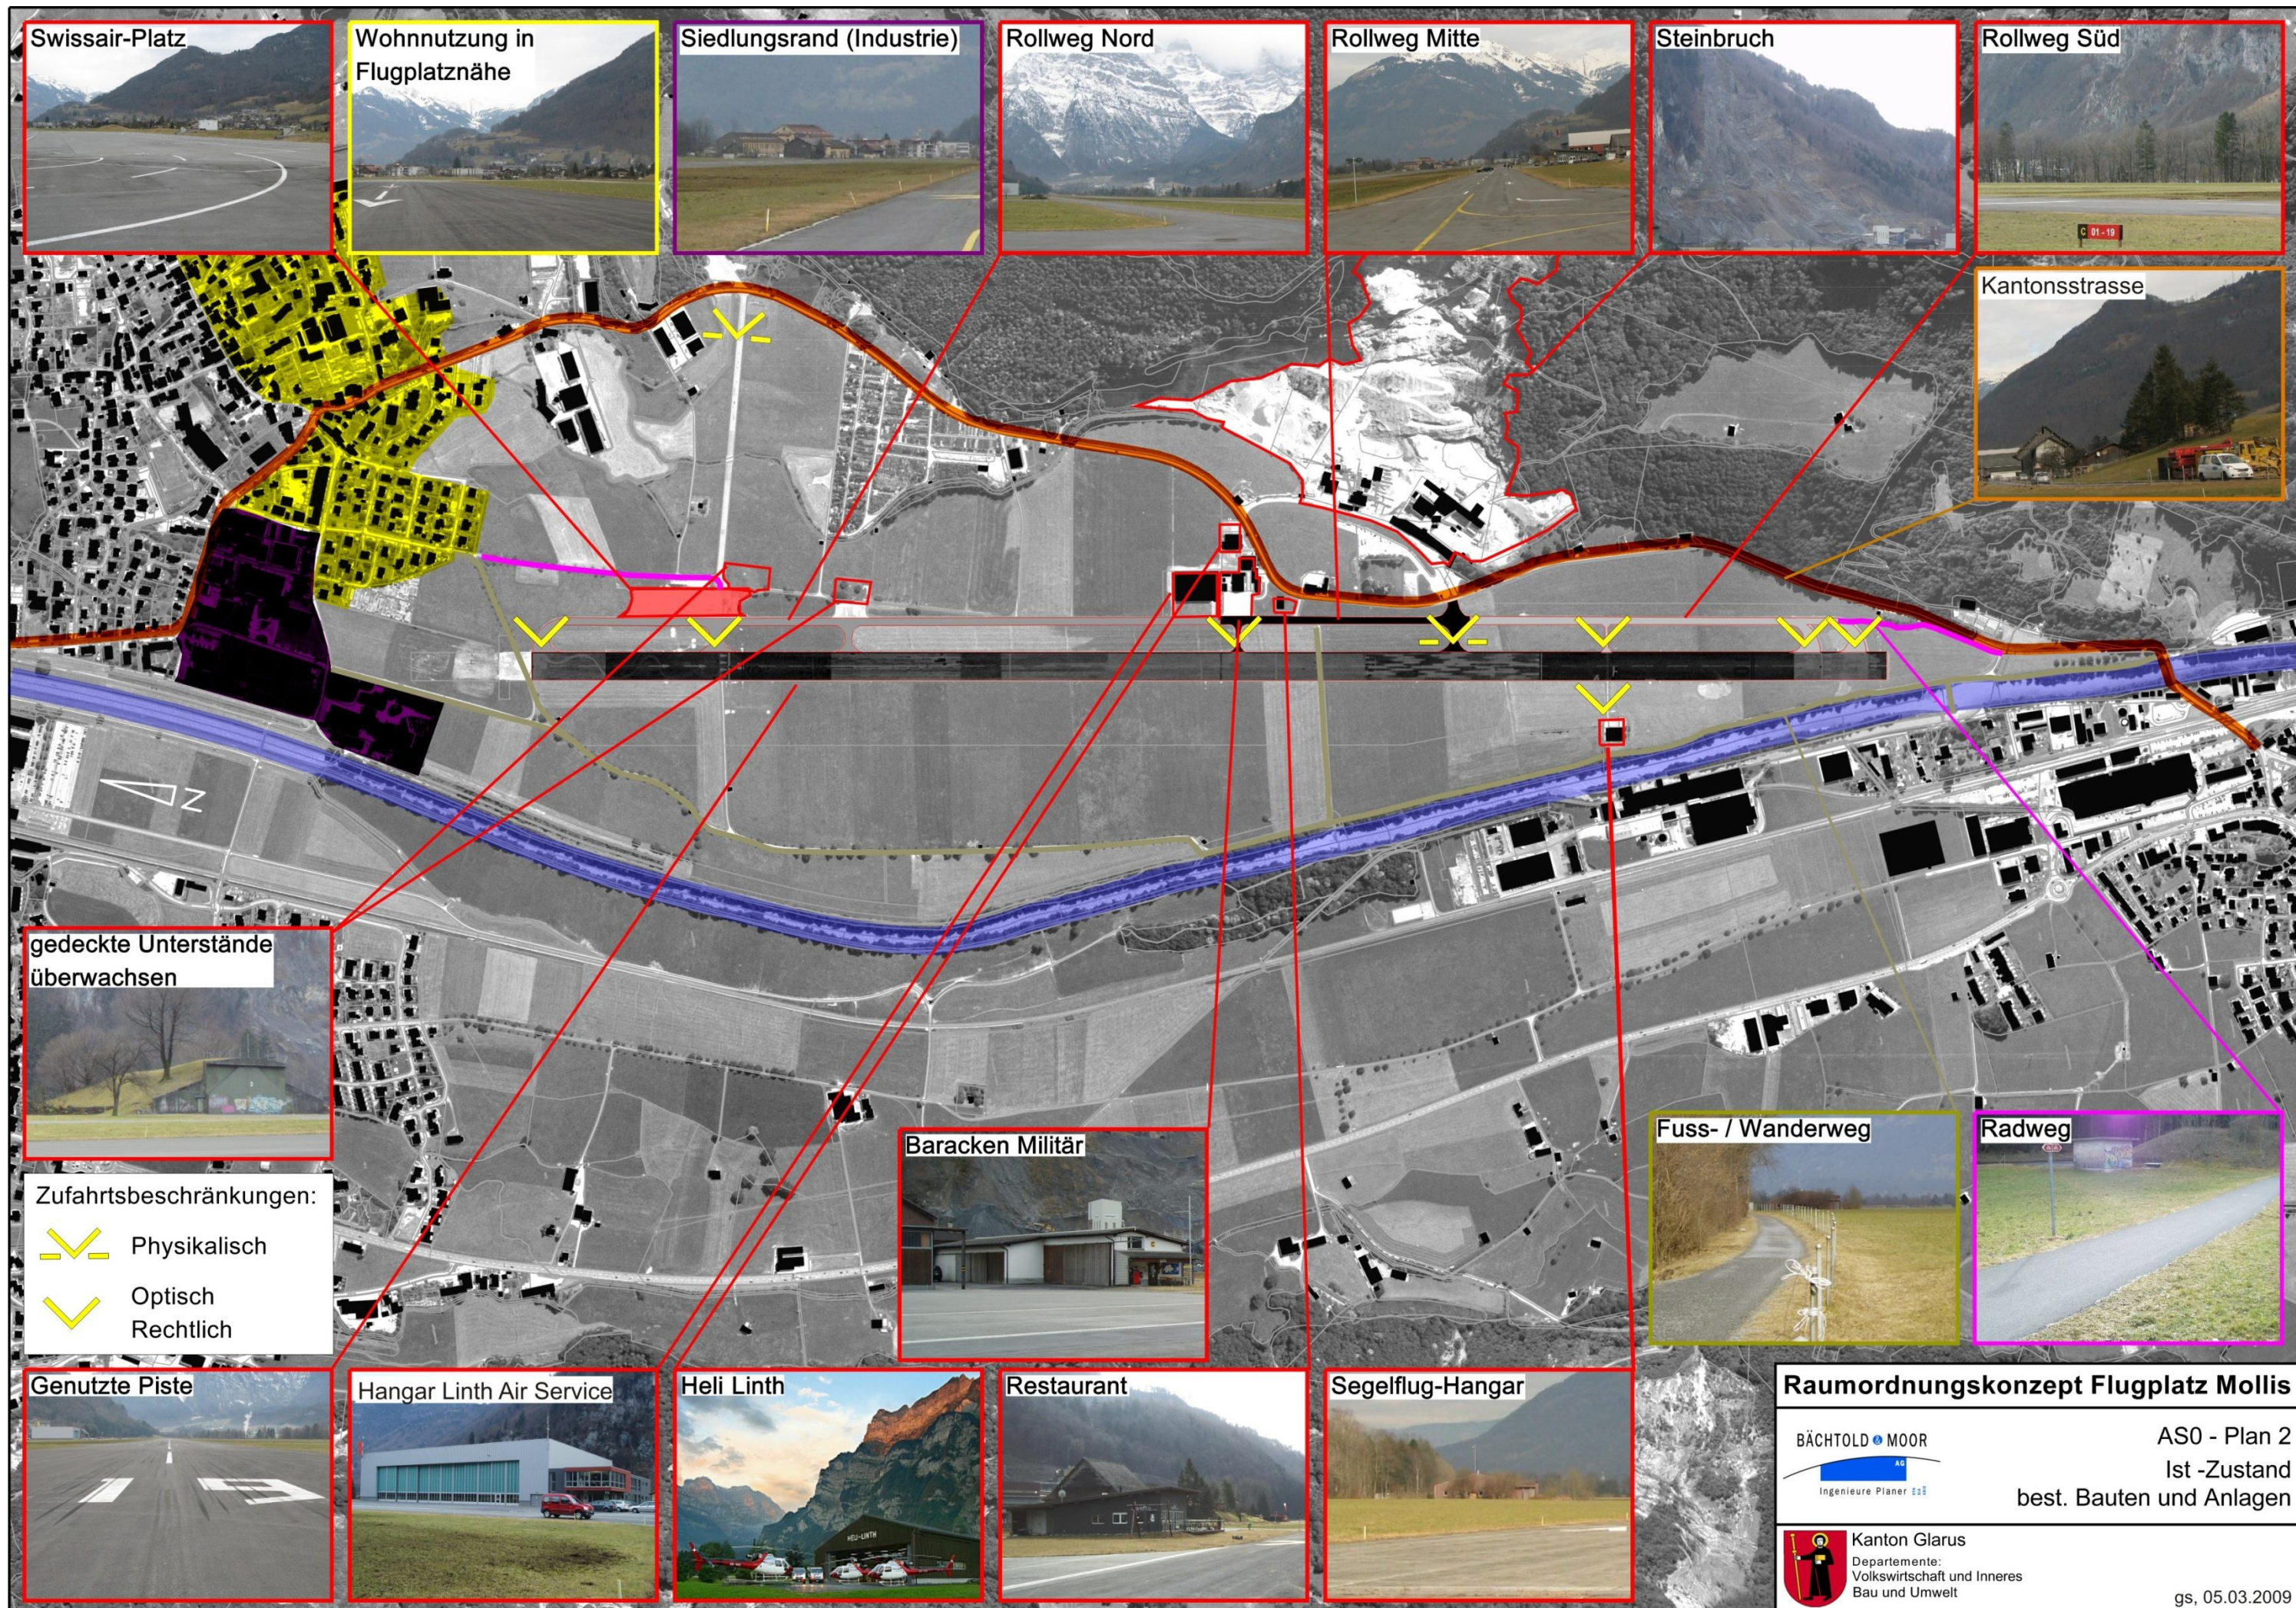

Fledermaus



Tagfalter



Amphibien



Schlingnatter



Reh



Fuchs



Hirsch



Vögel



Fließgewässer mit gut ausgestateter Ufervegetation



Ufervegetation, Hecken



pot. ext. genutzte Wiesen
z.B. auf Unterstand



Korridor Wildwechsel



Landschaftsprägende
Obstbäume, Bäume
Baumgruppen



Grundwasserfassung
Schutzzonen S1 / S2 / S3

Raumordnungskonzept Flugplatz Mollis

BÄCHTOLD MOOR
AG
Ingenieure Planer

AS0 - Plan 3


Ist - Zustand

Natur- und Landschaftswerte



Kanton Glarus
Departemente:
Volkswirtschaft und Inneres
Bau und Umwelt

gs, 05.03.2009

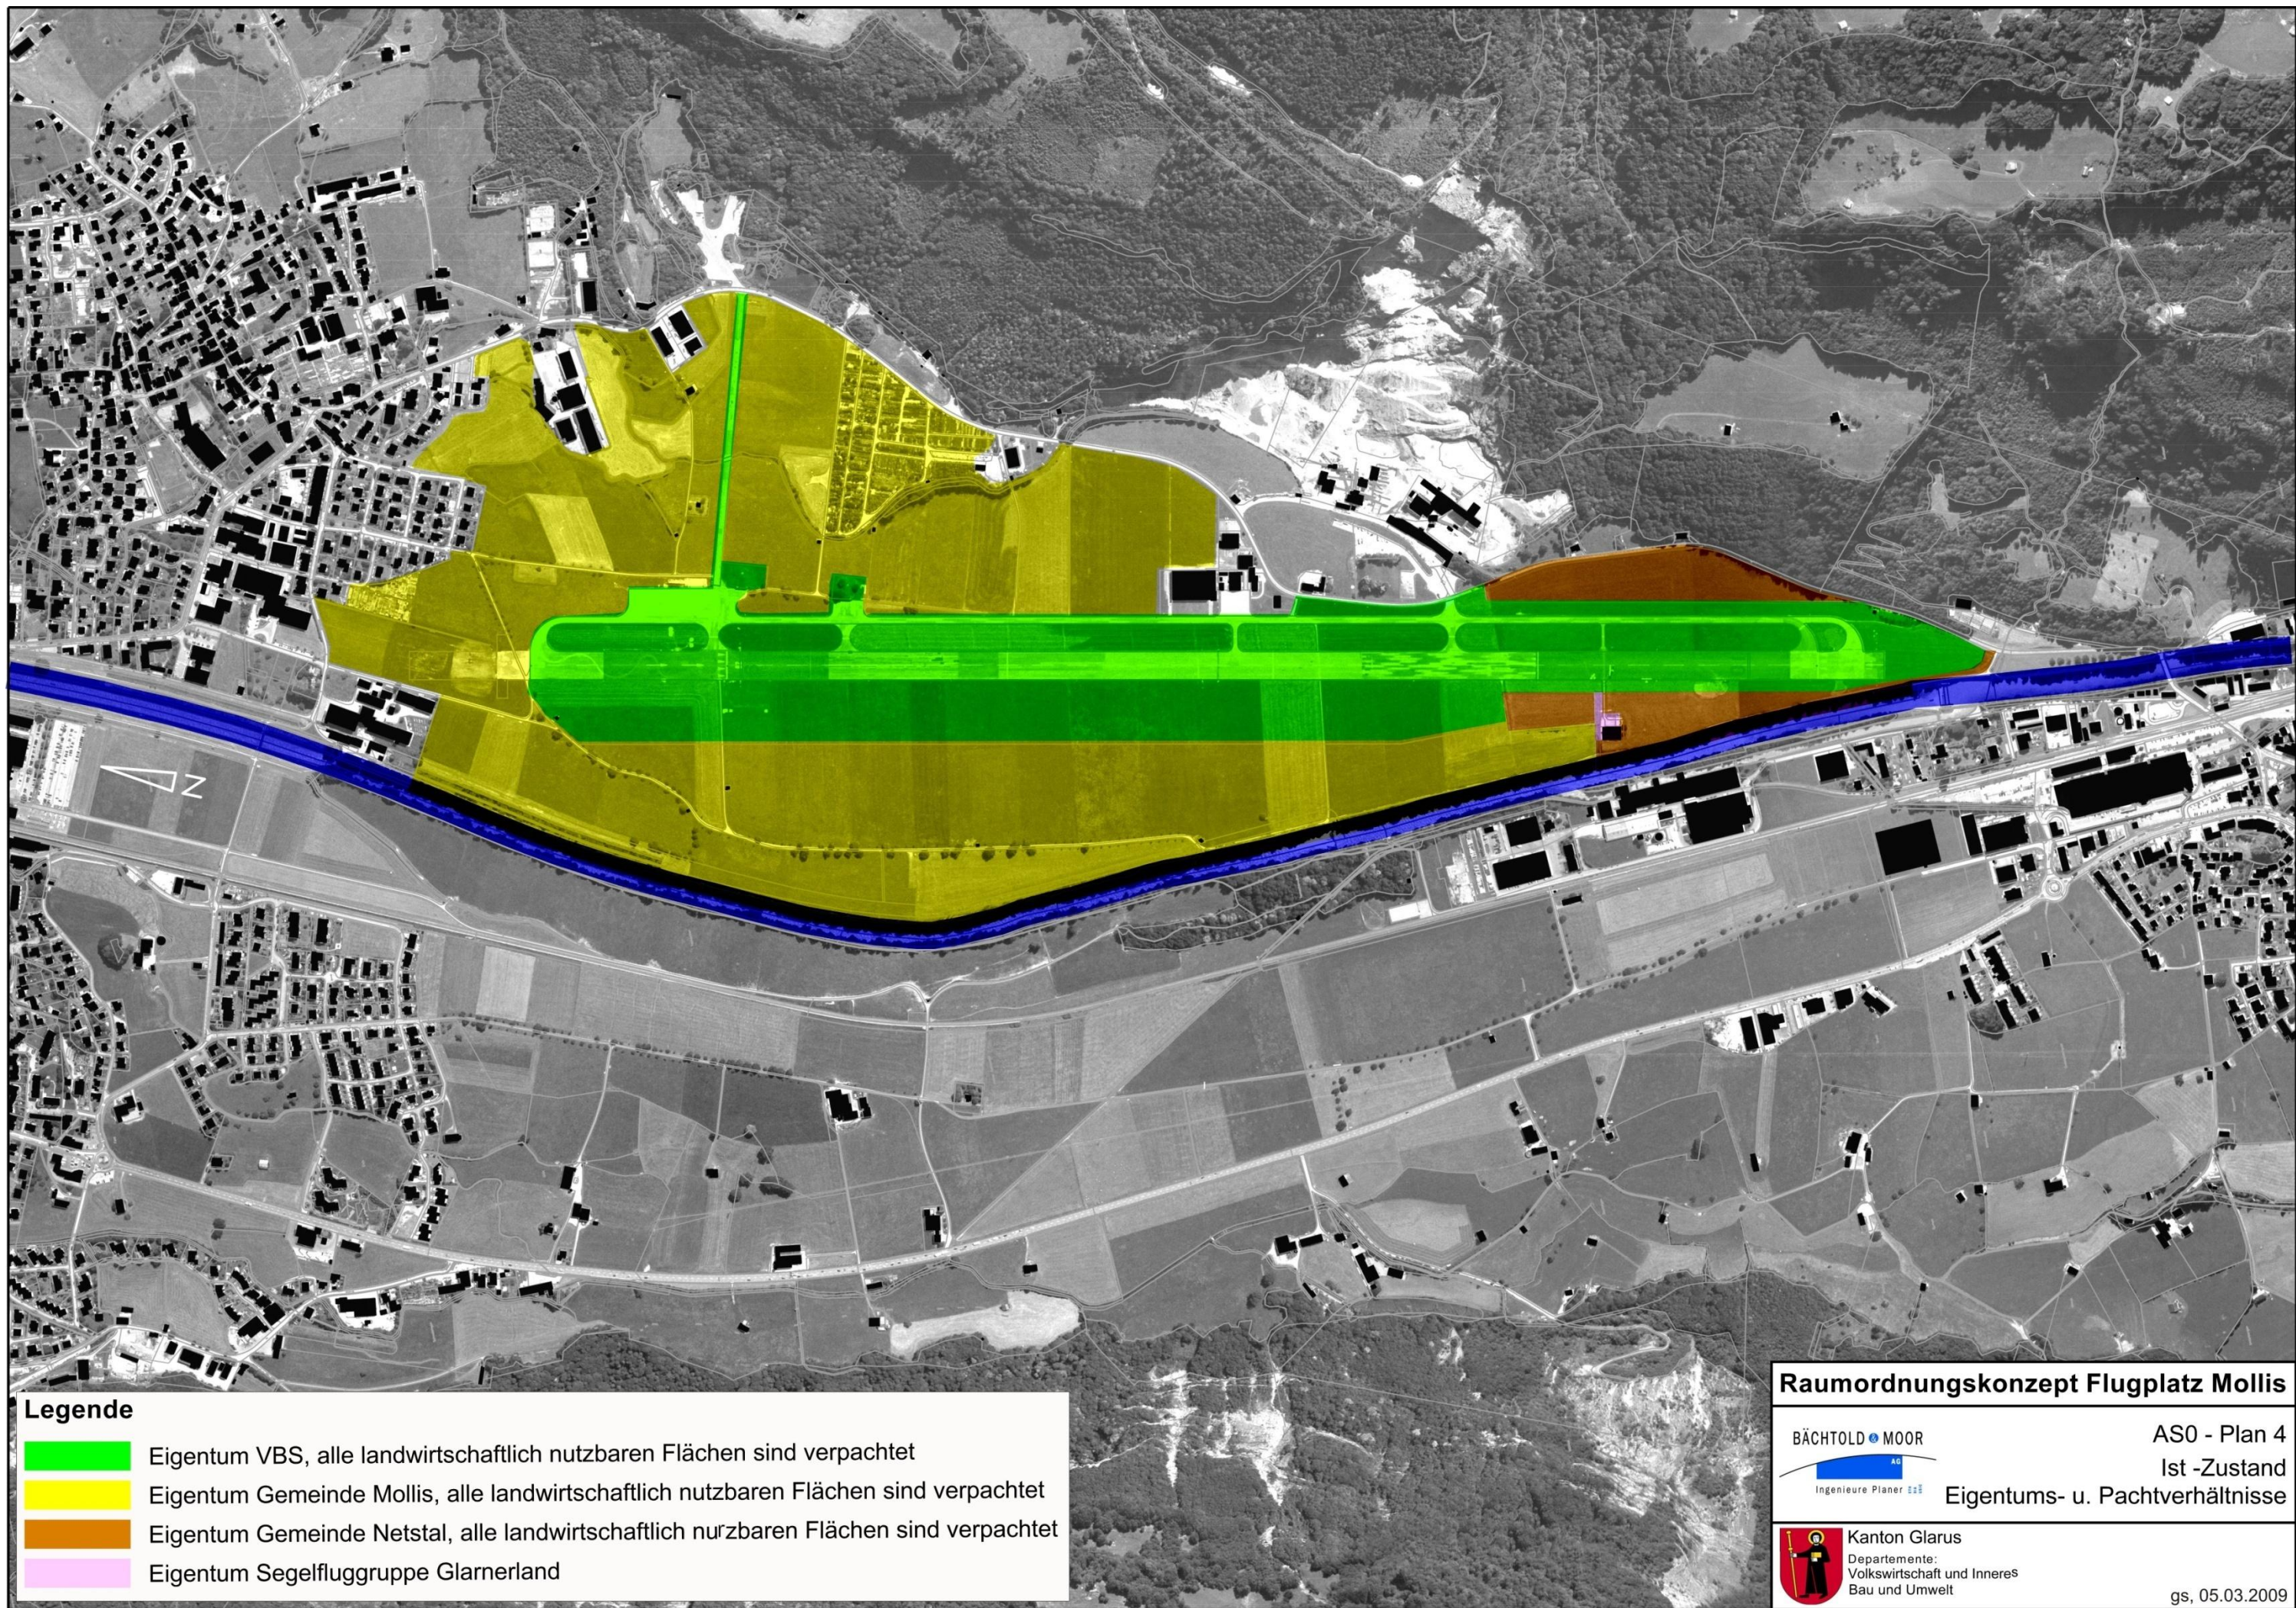

Legende

- Eigentum VBS, alle landwirtschaftlich nutzbaren Flächen sind verpachtet
- Eigentum Gemeinde Mollis, alle landwirtschaftlich nutzbaren Flächen sind verpachtet
- Eigentum Gemeinde Netstal, alle landwirtschaftlich nutzbaren Flächen sind verpachtet
- Eigentum Segelfluggruppe Glarnerland

Raumordnungskonzept Flugplatz Mollis

BÄCHTOLD MOOR
Ingenieure Planer AG


AS0 - Plan 4

Ist - Zustand

Eigentums- u. Pachtverhältnisse

 Kanton Glarus
Departemente:
Volkswirtschaft und Inneres
Bau und Umwelt

gs, 05.03.2009

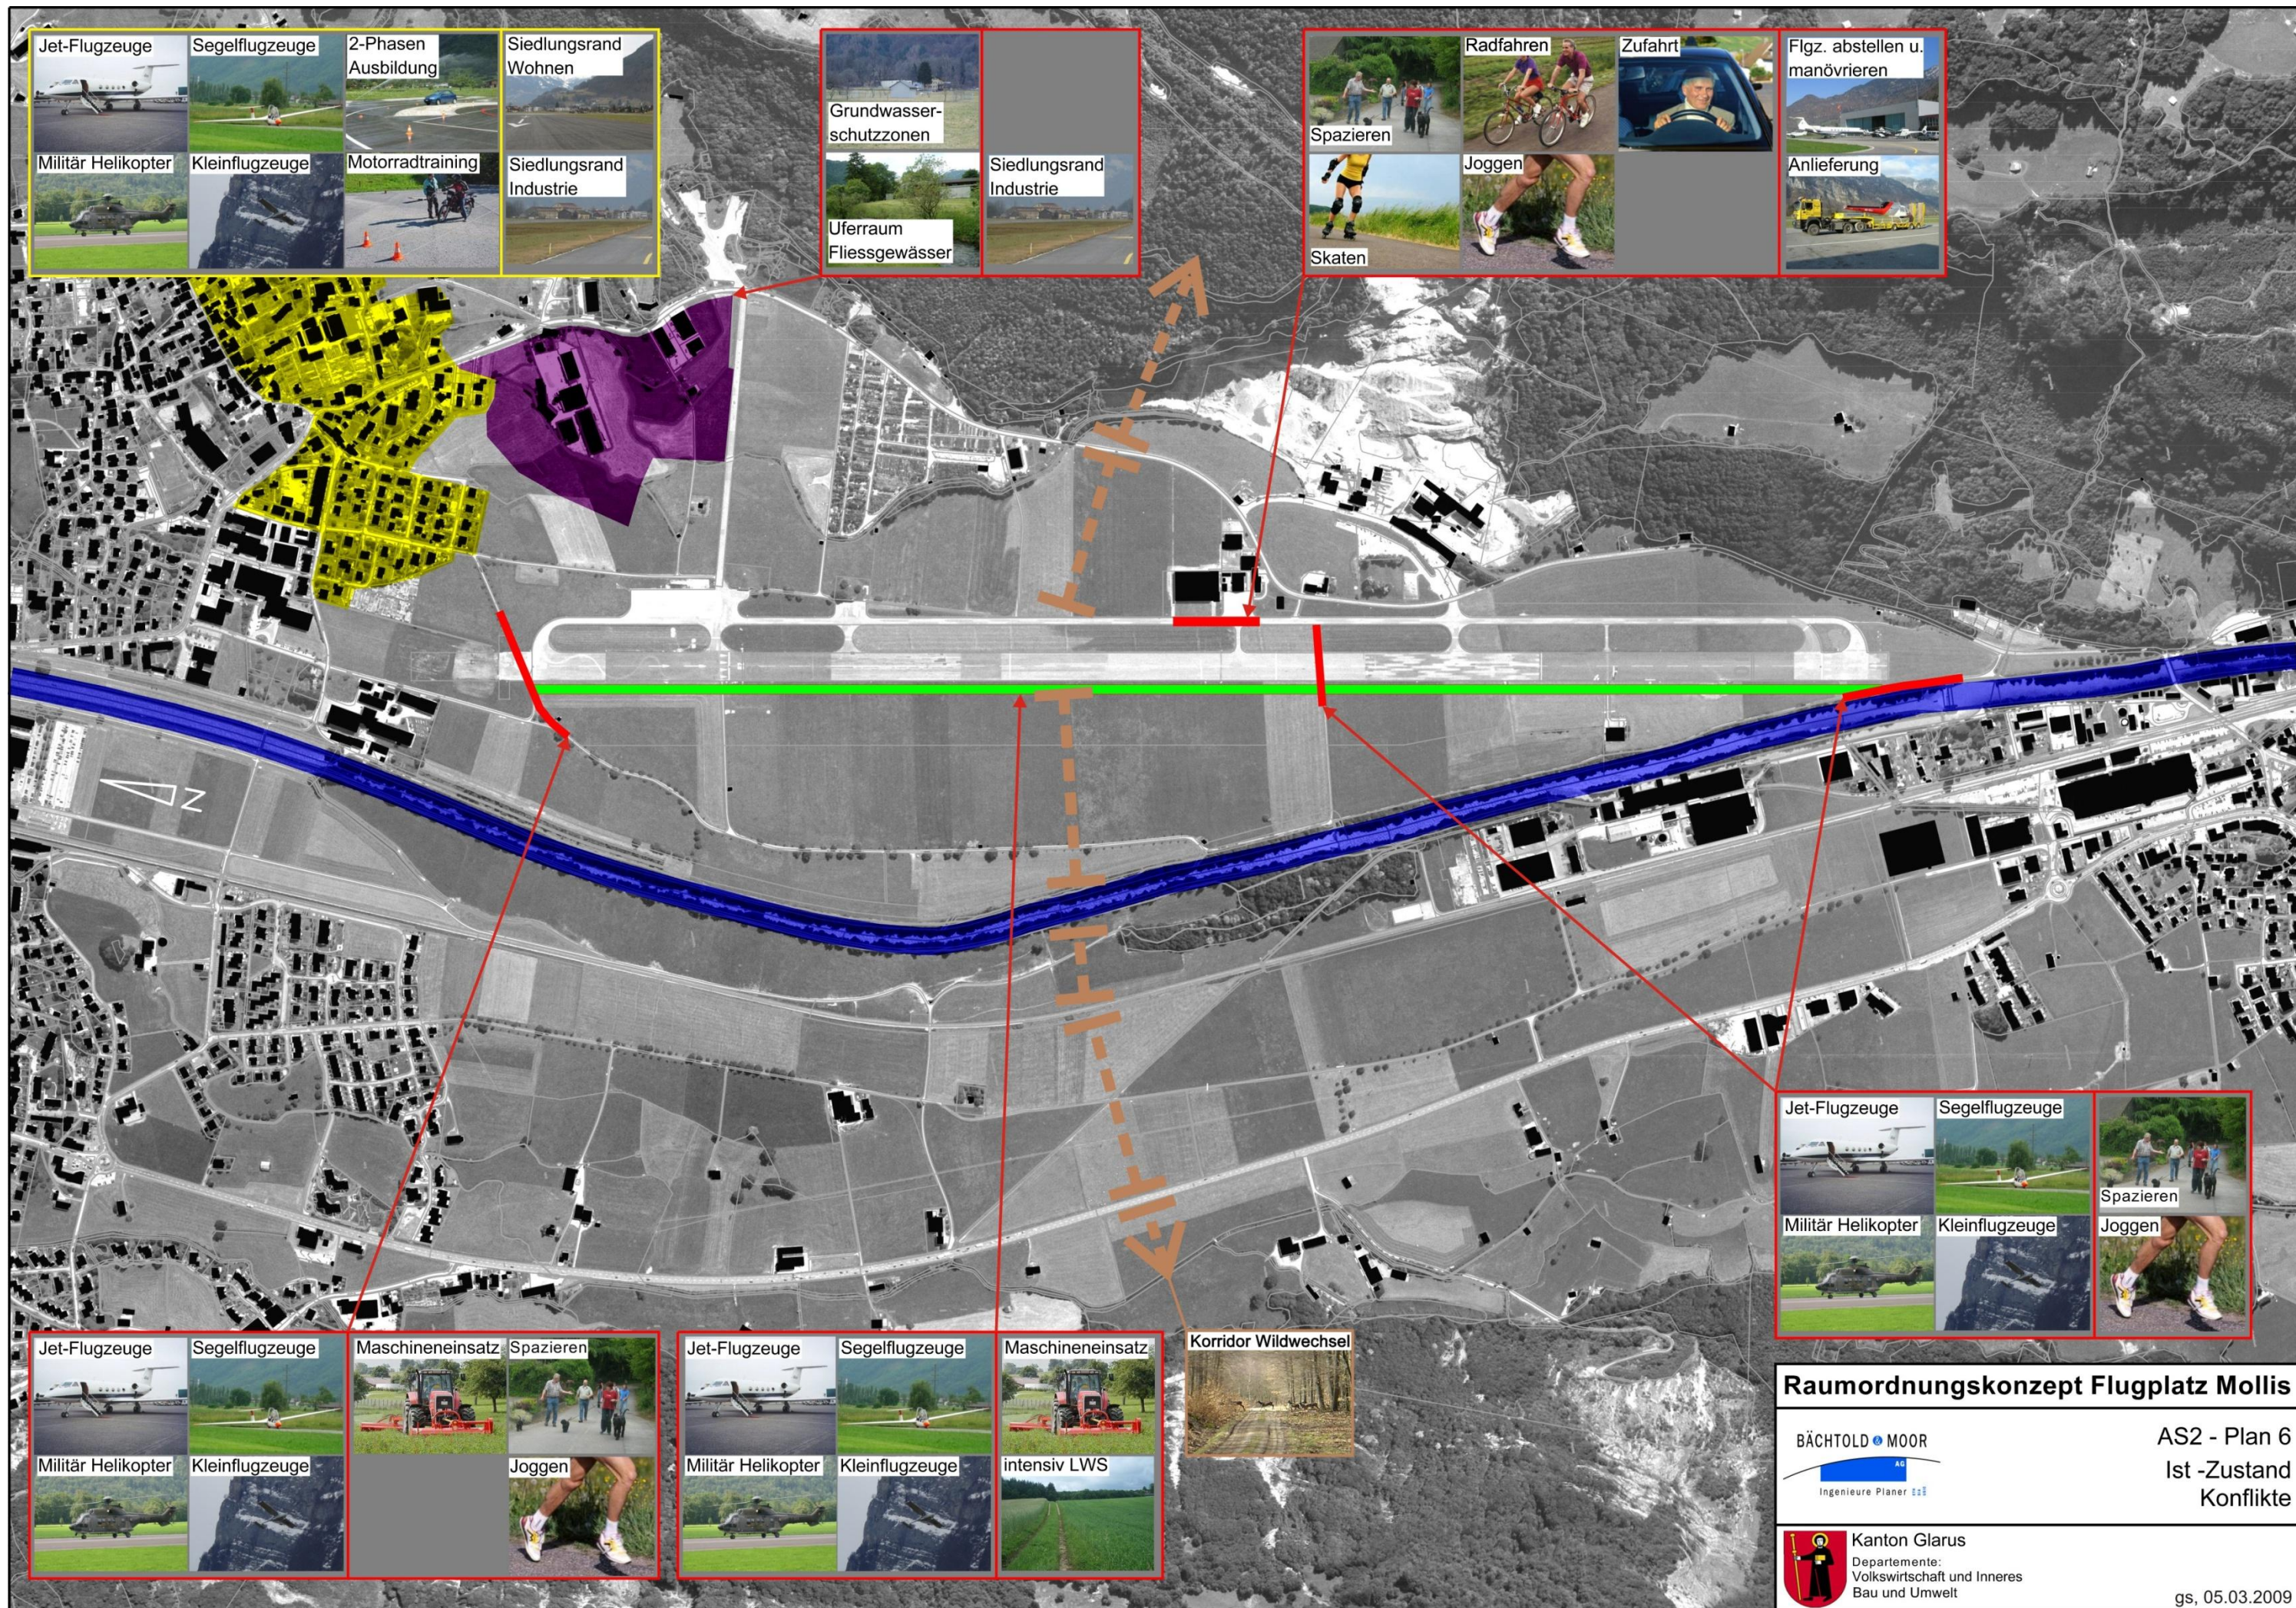

Raumordnungskonzept Flugplatz Mollis


BÄCHTOLD MOOR
Ingenieure Planer

AS2 - Plan 6

Ist - Zustand
Konflikte

Kanton Glarus
Departemente:
Volkswirtschaft und Inneres
Bau und Umwelt

gs, 05.03.2009

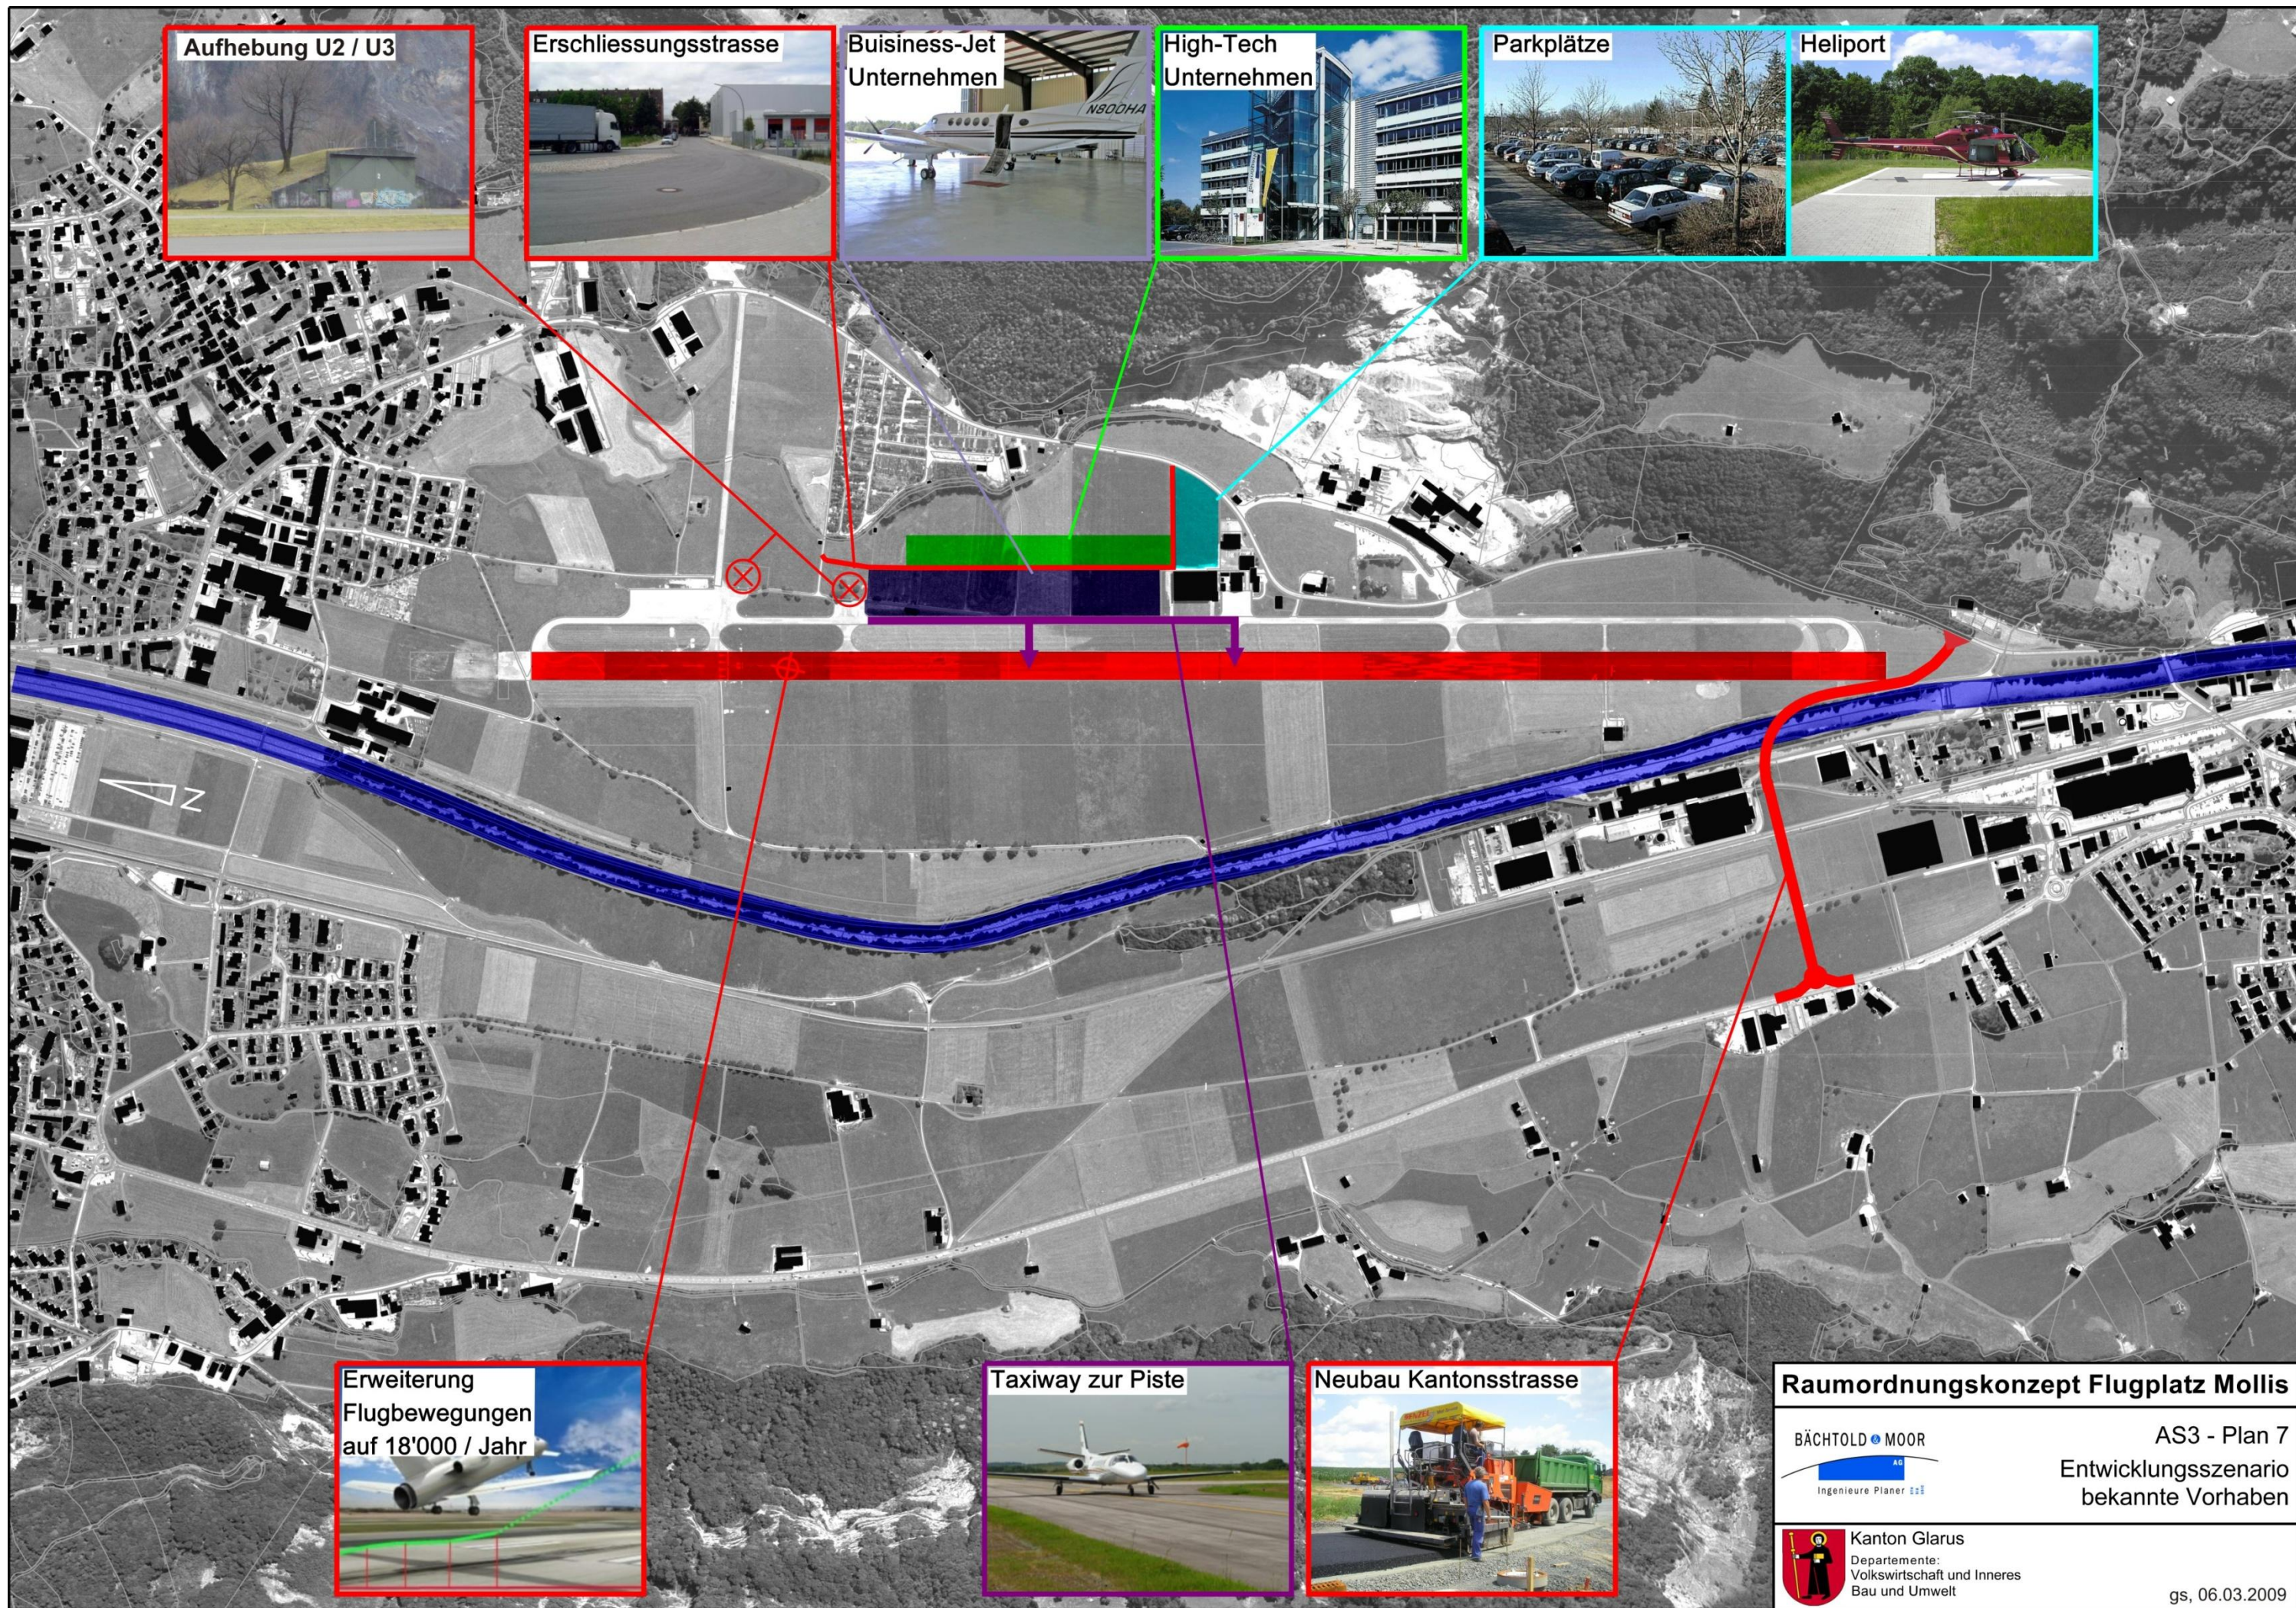


Raumordnungskonzept Flugplatz Mollis

BÄCHTOLD MOOR
AG
Ingenieure Planer

AS3 - Plan 7
Entwicklungsszenario
bekannte Vorhaben

Kanton Glarus
Departemente:
Volkswirtschaft und Inneres
Bau und Umwelt

gs, 06.03.2009

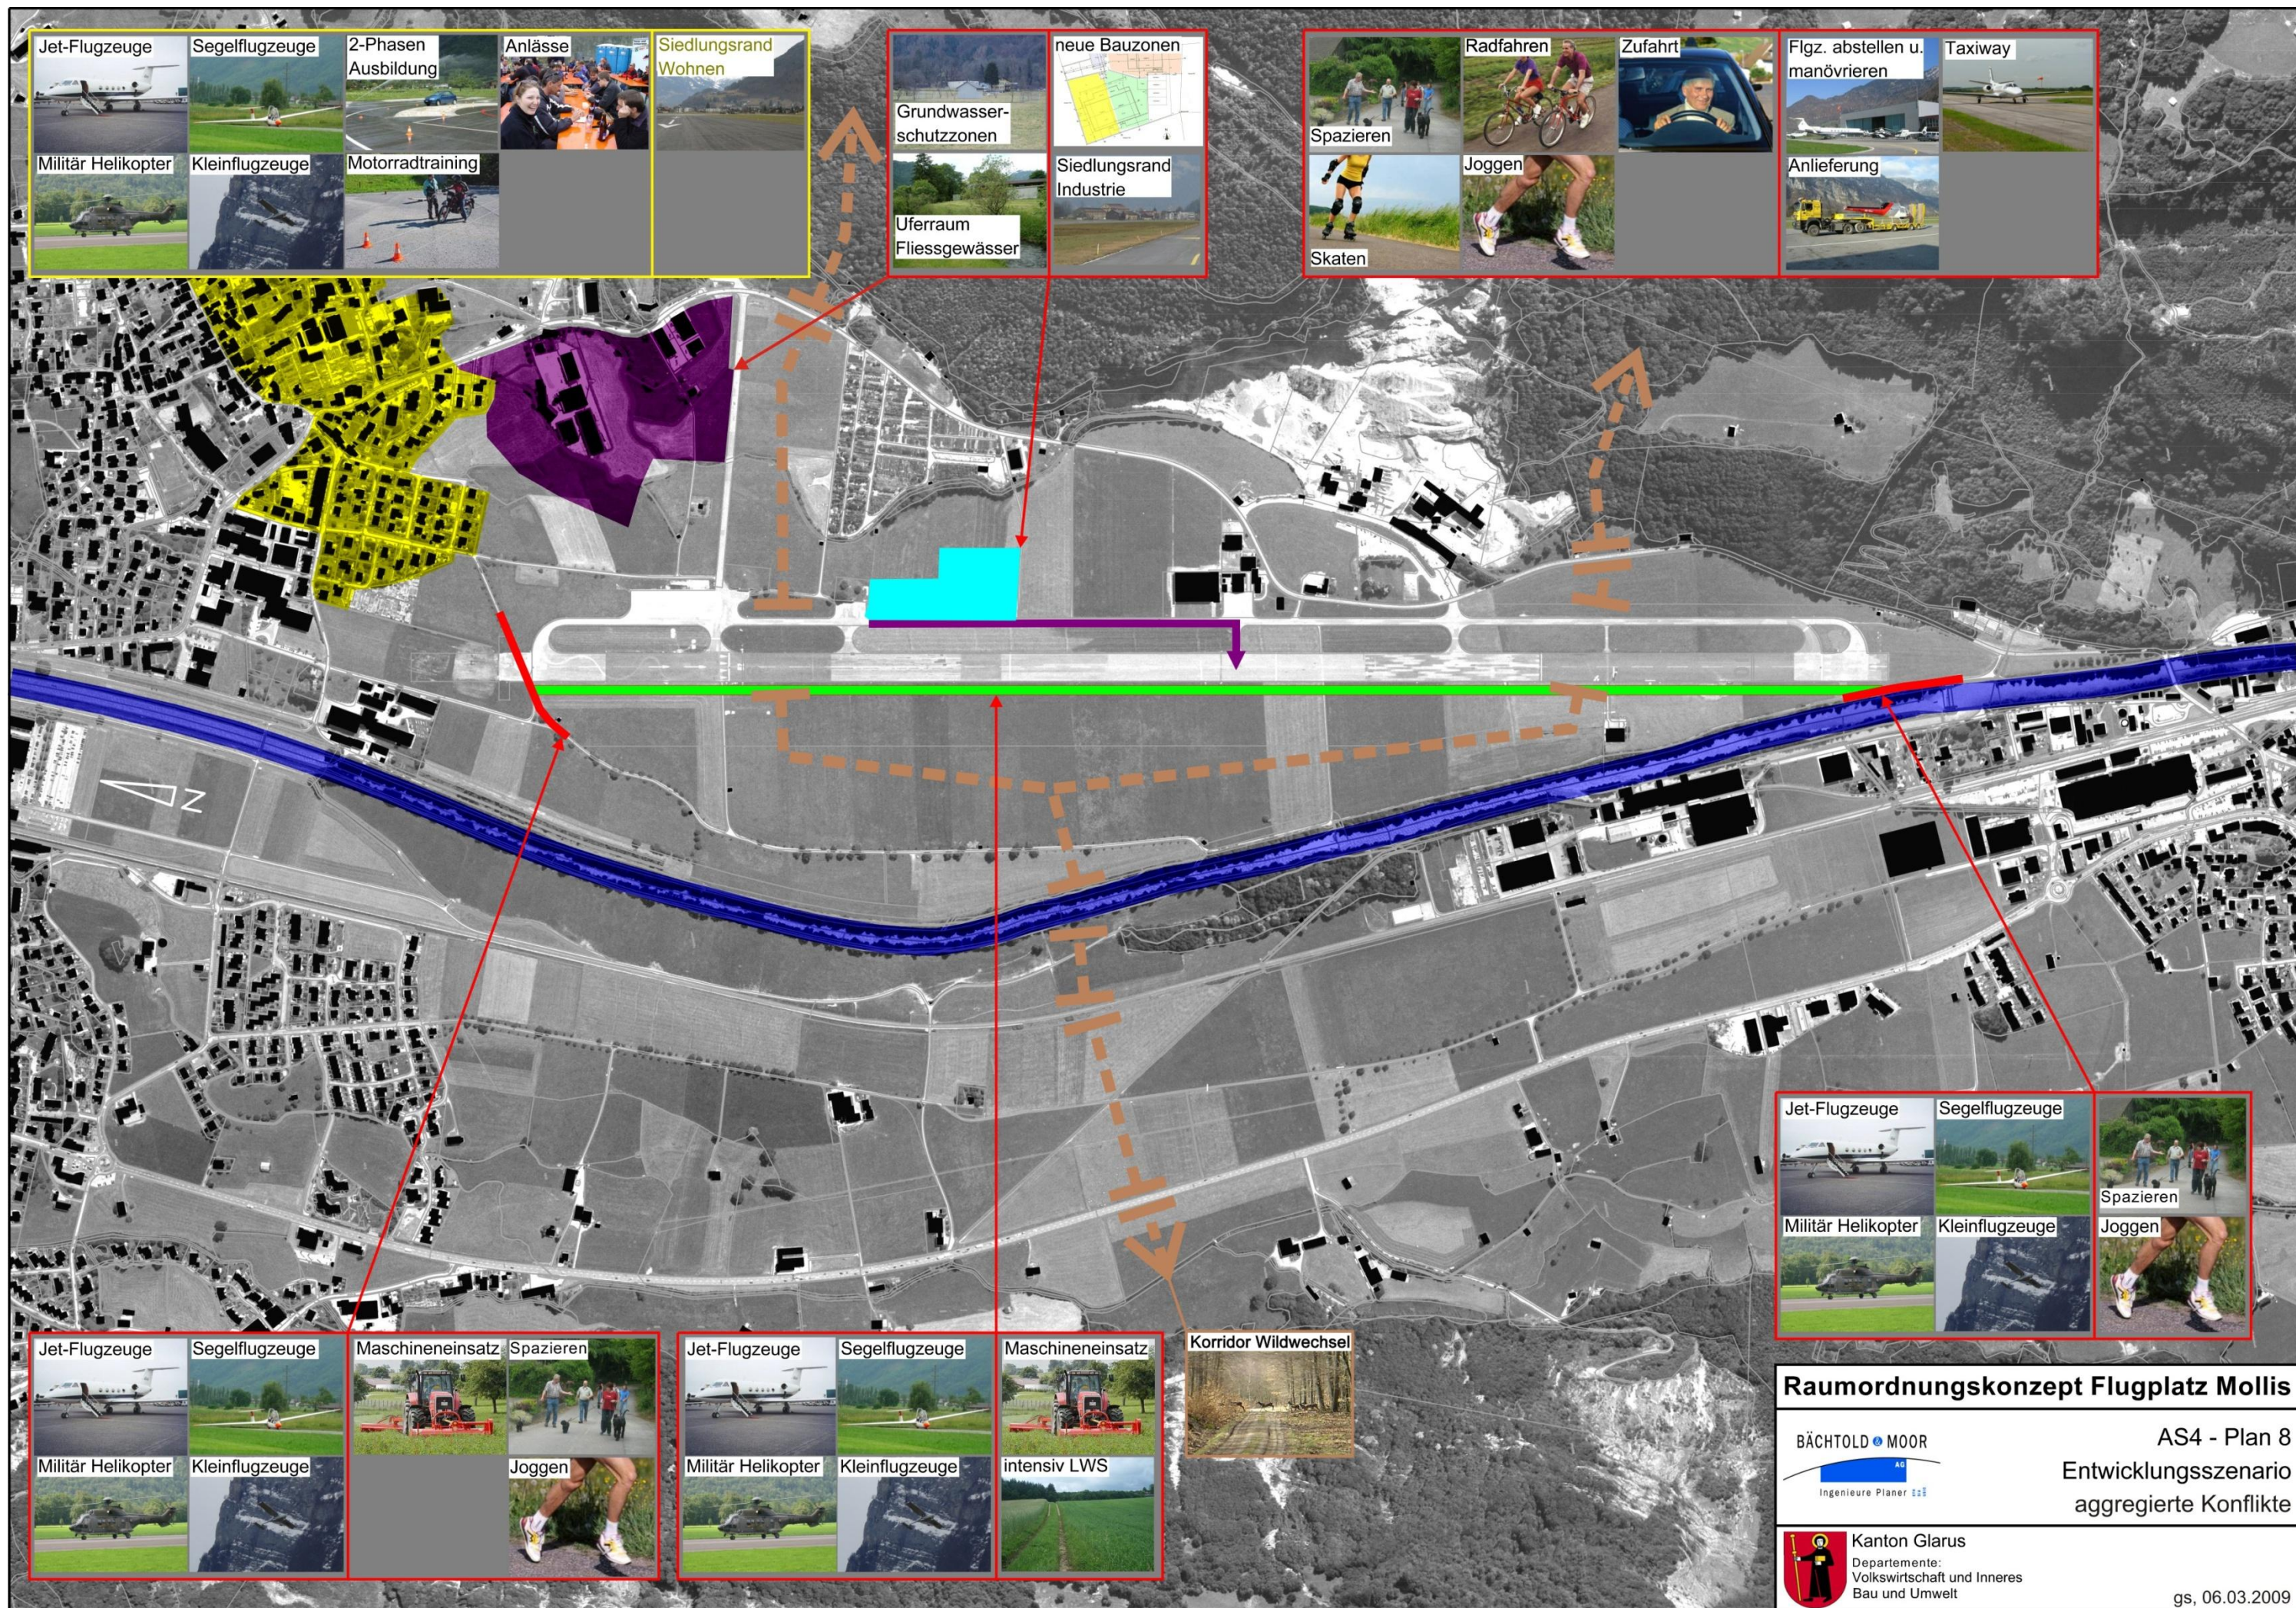


Raumordnungskonzept Flugplatz Mollis

BÄCHTOLD MOOR
AG
Ingenieure Planer

AS4 - Plan 8
Entwicklungsszenario
aggregierte Konflikte


Kanton Glarus
Departemente:
Volkswirtschaft und Inneres
Bau und Umwelt

Pachtlandmelioration: Zur gerechten Verteilung der Lasten auf die einzelnen Pächter muss eine Pachtlandmelioration durchgeführt werden (Perimeter über den Projektperimeter hinausgehend)

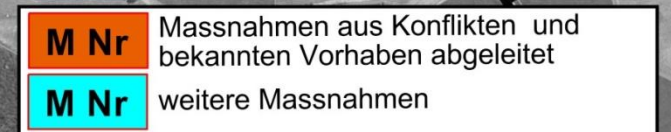

- - - - neue Zugangstore nT

gs, 06.03.2009

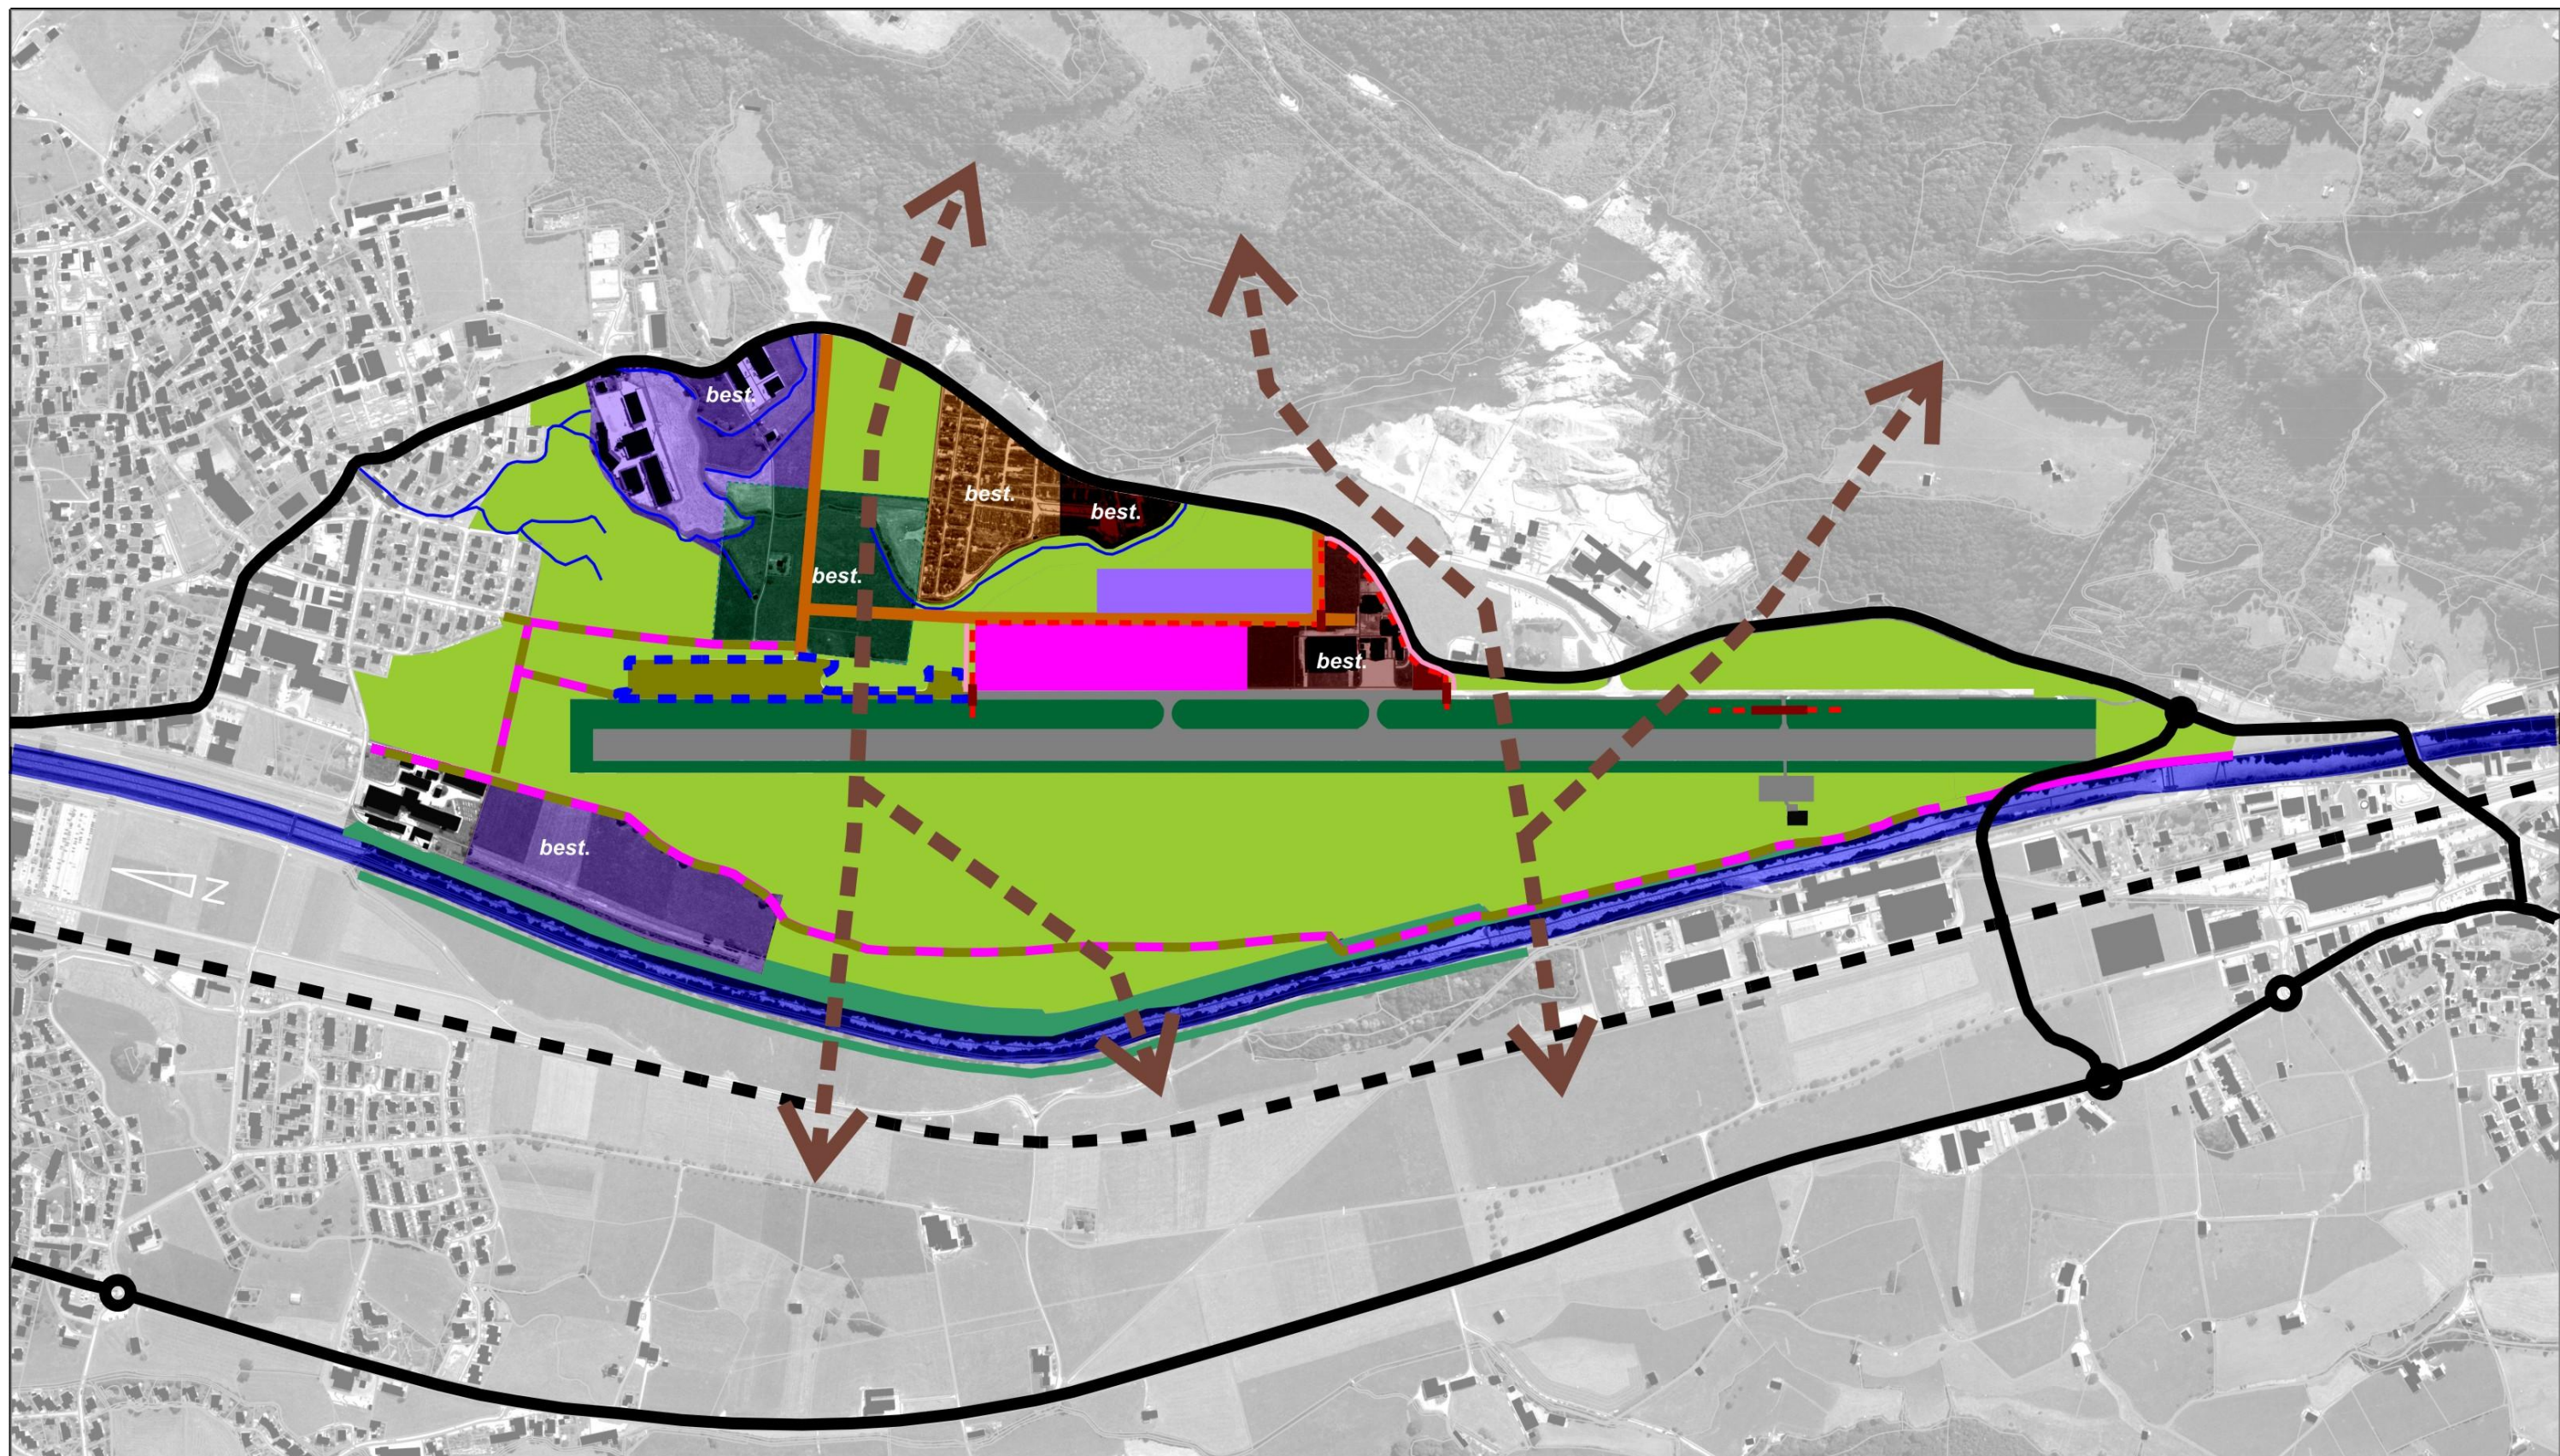

Legende

	Gewerbe- und Industriezone (mit erhöhten immissionen)		Erschliessungsstrassen		ökologische Aufwertung
	Gewerbe- und Industriezone		Fusswege		aviatisch genutzte Infrastruktur
	Bereich für terr. Nutzungen		Fuss- und Flurwege		Zaun und Tor
	intensive Landwirtschaft		komb. Fuss/Radweg		Wildwechsel
	extensive Nutzung				
	Baumschule				

Raumordnungskonzept Flugplatz Mollis

BÄCHTOLD MOOR
AG
Ingenieure Planer


AS6 - Plan 10

Raumordnungskonzept



Kanton Glarus
Departemente:
Volkswirtschaft und Inneres
Bau und Umwelt

sg, 13.03.2009

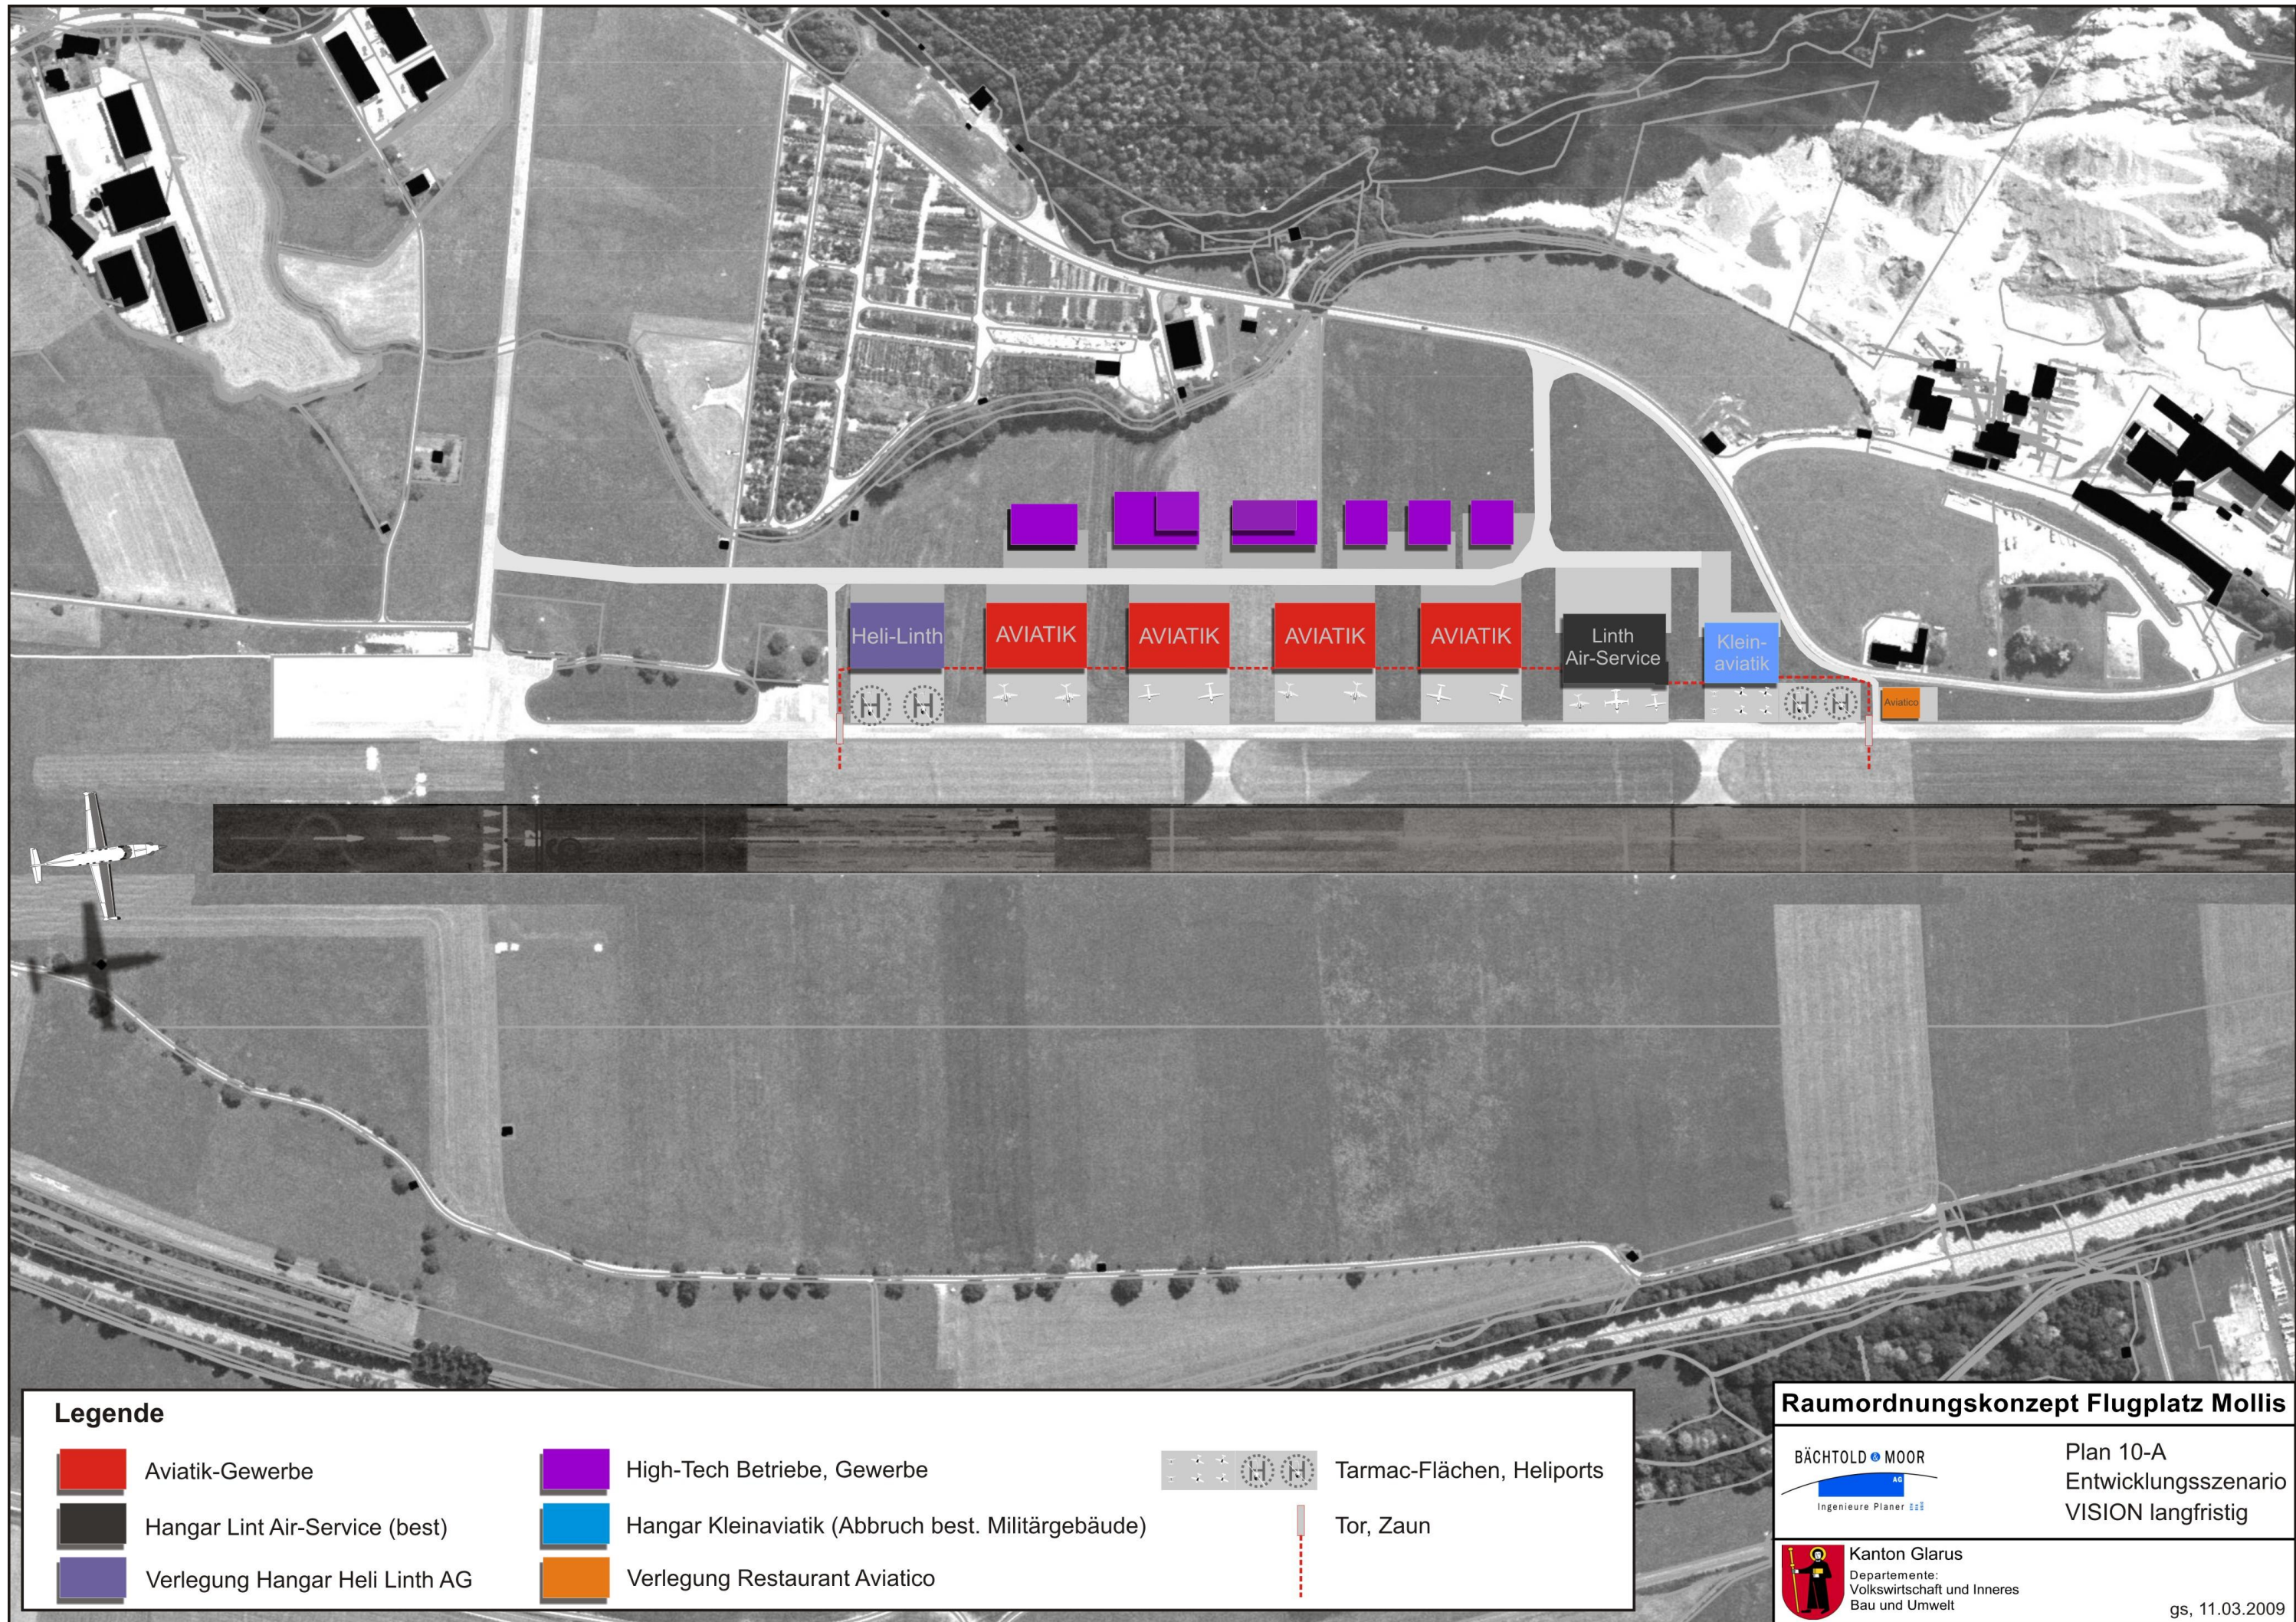

Legende

- | | | |
|--|--|---|
|  Aviatik-Gewerbe |  High-Tech Betriebe, Gewerbe |  Tarmac-Flächen, Heliports |
|  Hangar Lint Air-Service (best) |  Hangar Kleinaviatik (Abbruch best. Militärgebäude) |  Tor, Zaun |
|  Verlegung Hangar Heli Linth AG |  Verlegung Restaurant Aviatico | |

Raumordnungskonzept Flugplatz Mollis

BÄCHTOLD MOOR
AG
Ingenieure Planer

Plan 10-A
Entwicklungsszenario
VISION langfristig

 Kanton Glarus
Departemente:
Volkswirtschaft und Inneres
Bau und Umwelt