



Fassade West

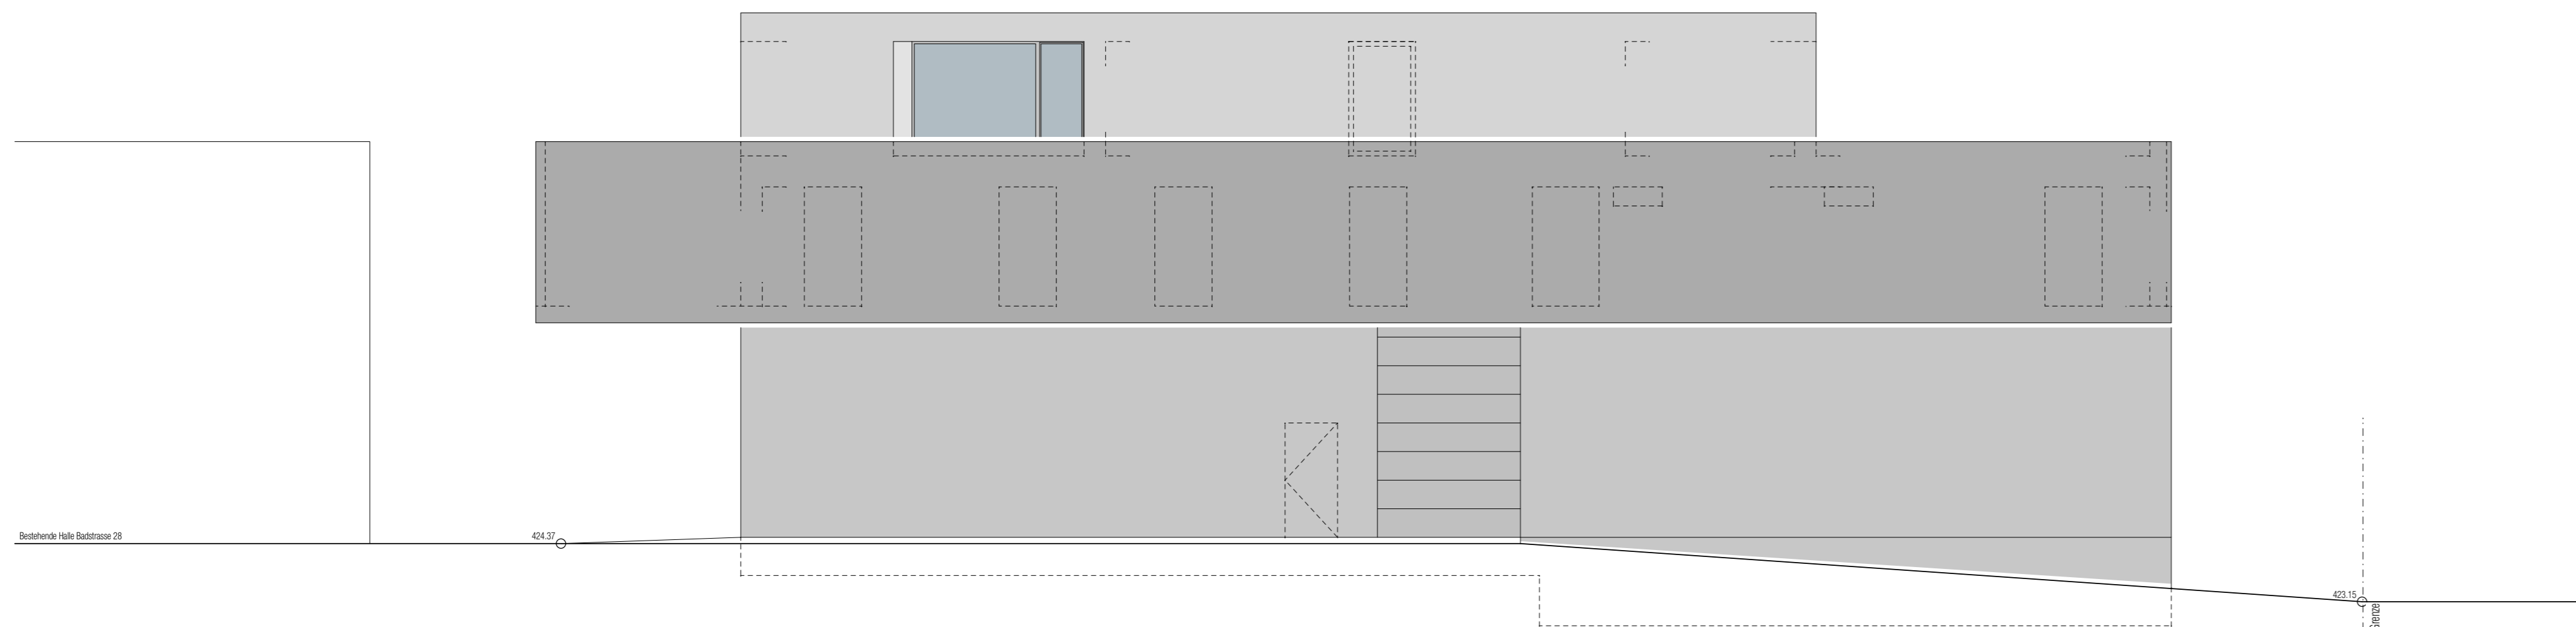

Fassade Ost

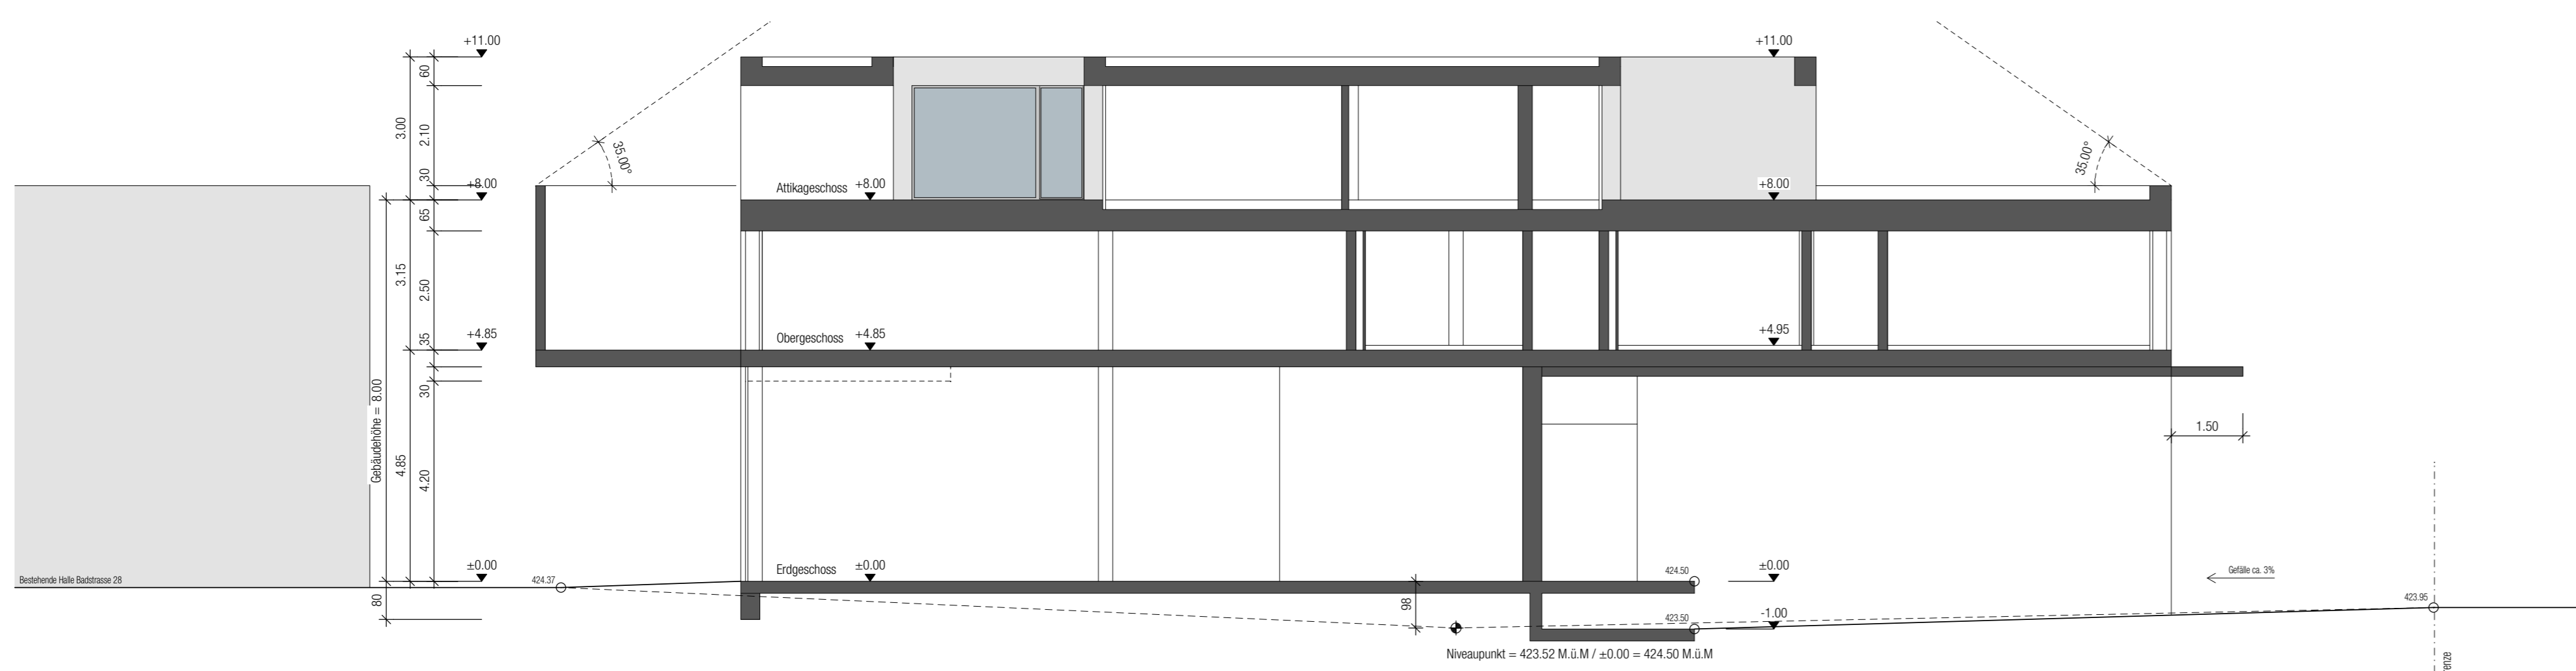

Querschnitt A - A

Ort / Datum Bauherrschaft - Fritz Inglin AG

Ort / Datum Architekt - JUNG ARCHITEKTUR GMBH

± 0.00 = Erdgeschoss = 424.50 M ü. M.

Objekt	Neubau Wohn- und Geschäftshaus, Badstrasse 30, 8867 Niederurnen
Bauherr	Fritz Inglin AG, Brunnenstrasse 17a, 8867 Niederurnen
Stand	Priv. Baueingabe
Plan	Fassaden Ost & West, Querschnitt A - A
Maassstab	1:100
Planr.	043.006a

JUNG ARCHITEKTUR GMBH

Mühle 16
CH - 8752 Nänthe
Telefon 052 812 45 53
Telefax 052 812 45 54
info@jung-architektur.ch
www.jung-architektur.ch

Datum	06.02.2013	Revidiert
Geschnitten	DJ	Revidiert
Format	A1	Revidiert