



Fassade Nord

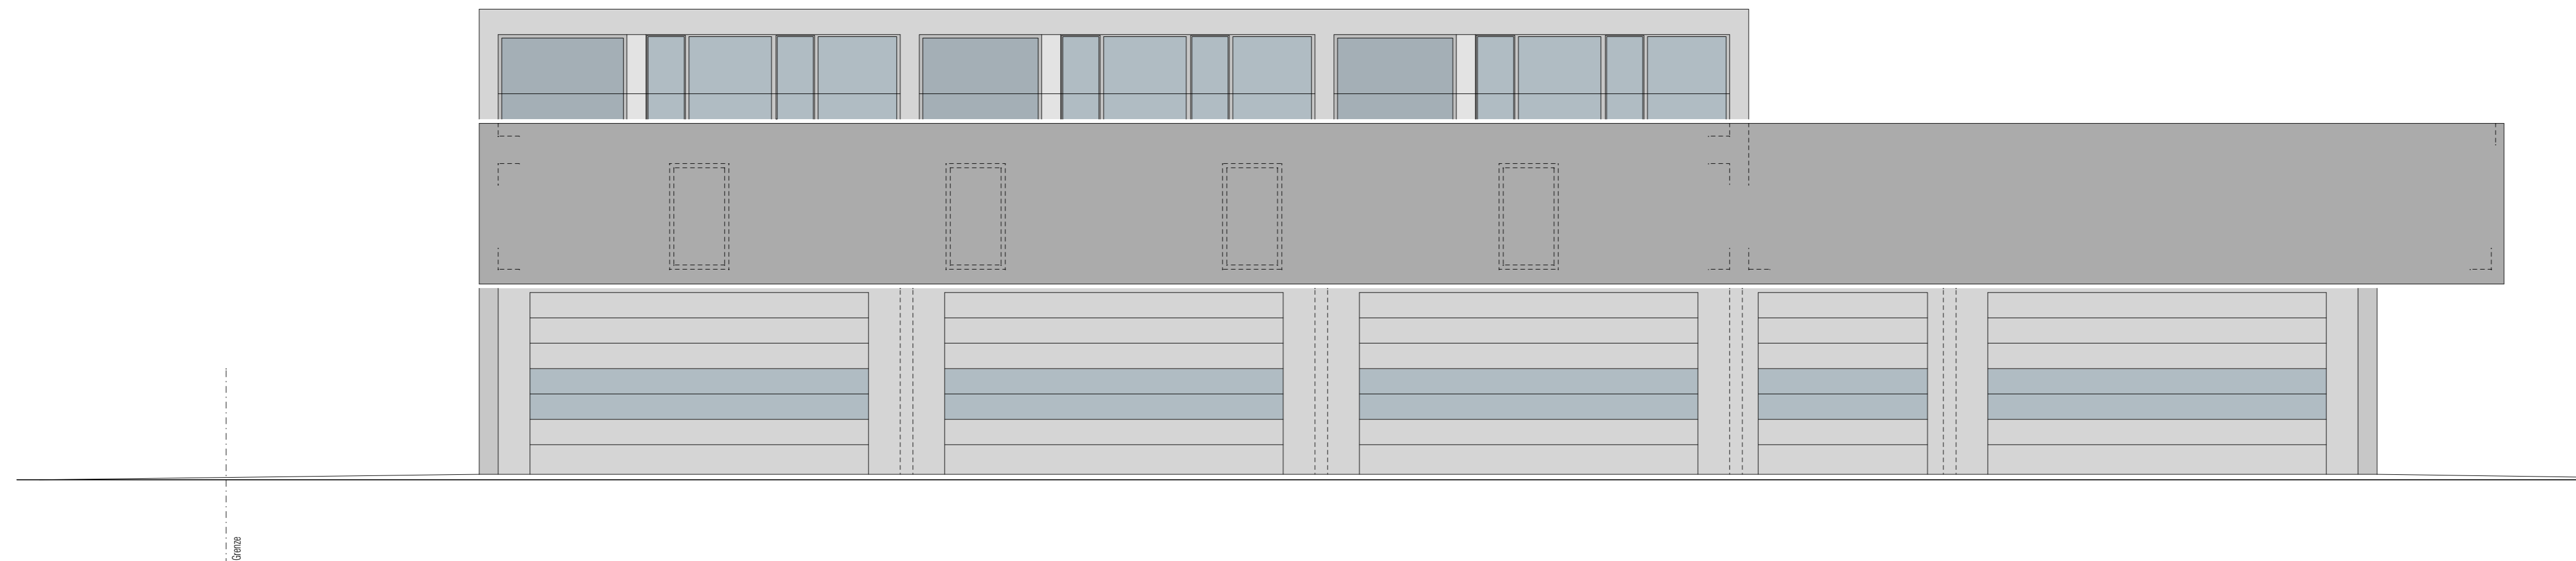

Fassade Süd

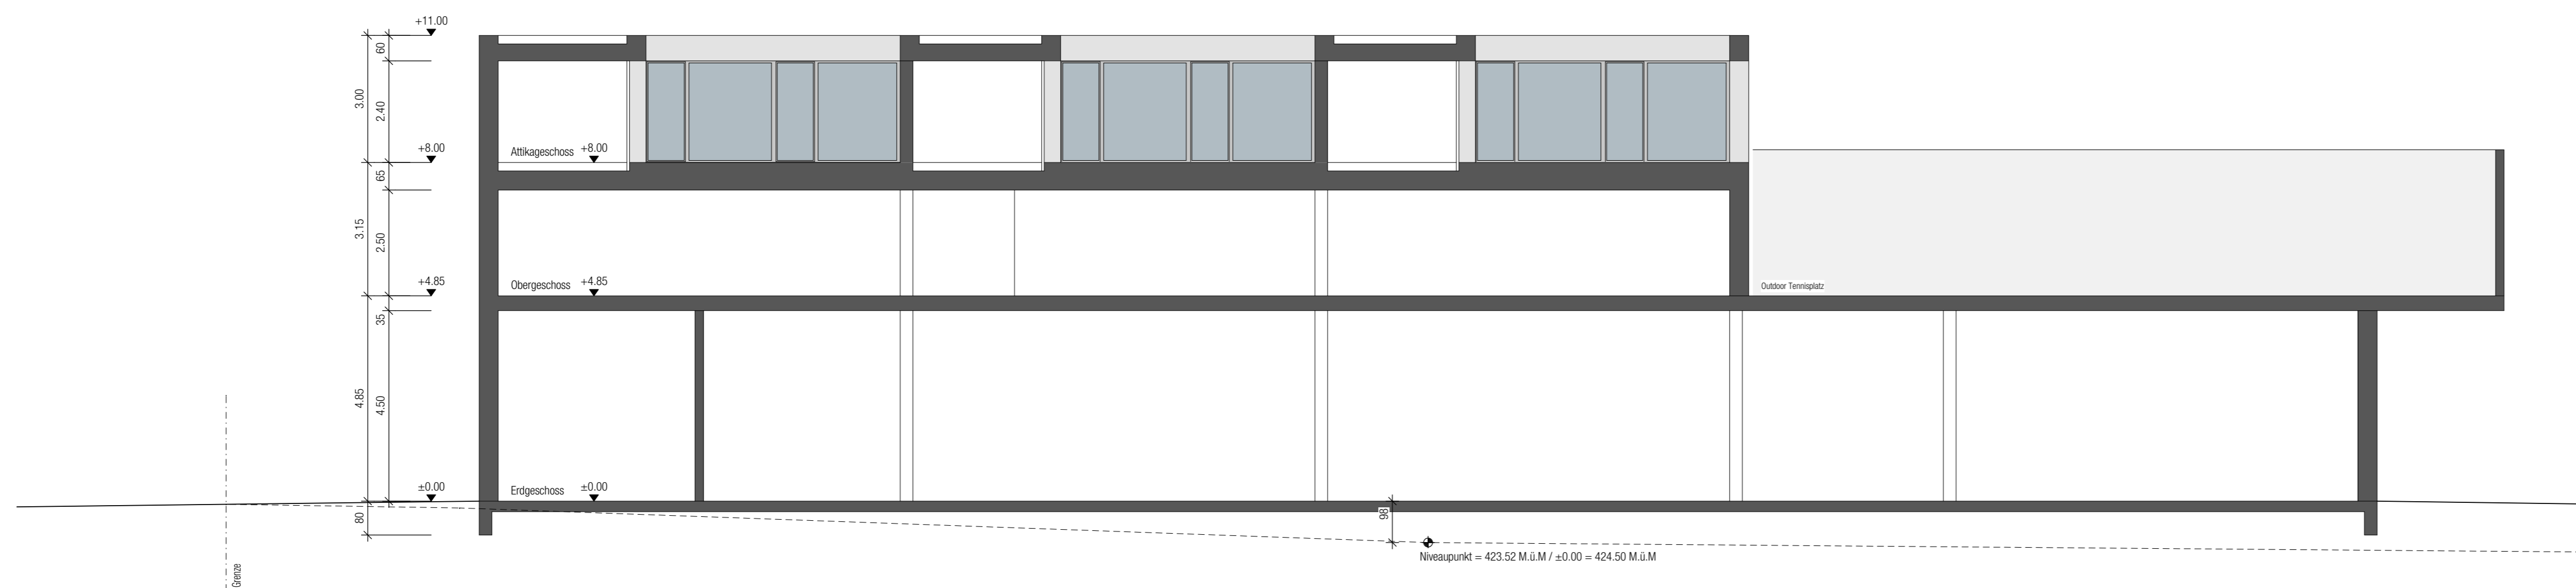

Längsschnitt B - B

Ort / Datum Bauerschaft - Fritz Inglin AG

Ort / Datum Architekt - JUNG ARCHITEKTUR GMBH

± 0.00 = Erdgeschoss = 424.50 M.ü.M.

Objekt	Neubau Wohn- und Geschäftshaus, Badstrasse 30, 8867 Niederurnen		
Bauherr	Fritz Inglin AG, Brunnenstrasse 17a, 8867 Niederurnen		
Stand	Prov. Bauernschatz		
Plan	Fassaden Süd & Nord, Längsschnitt B - B		
Masstab	1:100		
Plannr.	043.006b		

JUNG ARCHITEKTUR GMBH
 Mühle 16
 CH - 8752 Näfels
 Telefon 055 612 45 53
 Telefax 055 612 45 54
 info@jung-architektur.ch
 www.jung-architektur.ch

Datum	06.02.2013	Revisiert
Gezeichnet	DJ	Revisiert
Format	A1	Revisiert

