MARTY
INGENIEURE AG

BAU | UMWELT | NATURGEFAHREN

Bauherrschaft

glarusnord

Auftragsbezeichnung

Strassensanierung + Ersatz Werkleitungen
Espenstrasse, Niederurnen

Meteorwasserleitung

Längenprofil 1 : 200/20

Bauprojekt

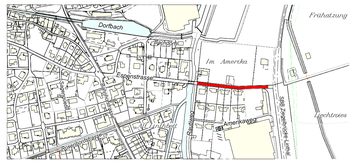

Auftrag Nr.	819	Plan Nr.	003

Beilage Nr.	-	Plangrösse	45 x 115,5
gezeichnet	cg	Datum	25.03.13
Projekt	PE	aktualisiert	-

Ziegelbrückstrasse 60
8866 Ziegelbrücke
T +4155055 617 27 17
F +4155055 617 27 18

Allmeindhoschet 151
8762 Schwändi
T +4155055 647 80 20
F +4155055 647 80 29

www.marty-ing.ch
info@marty-ing.ch

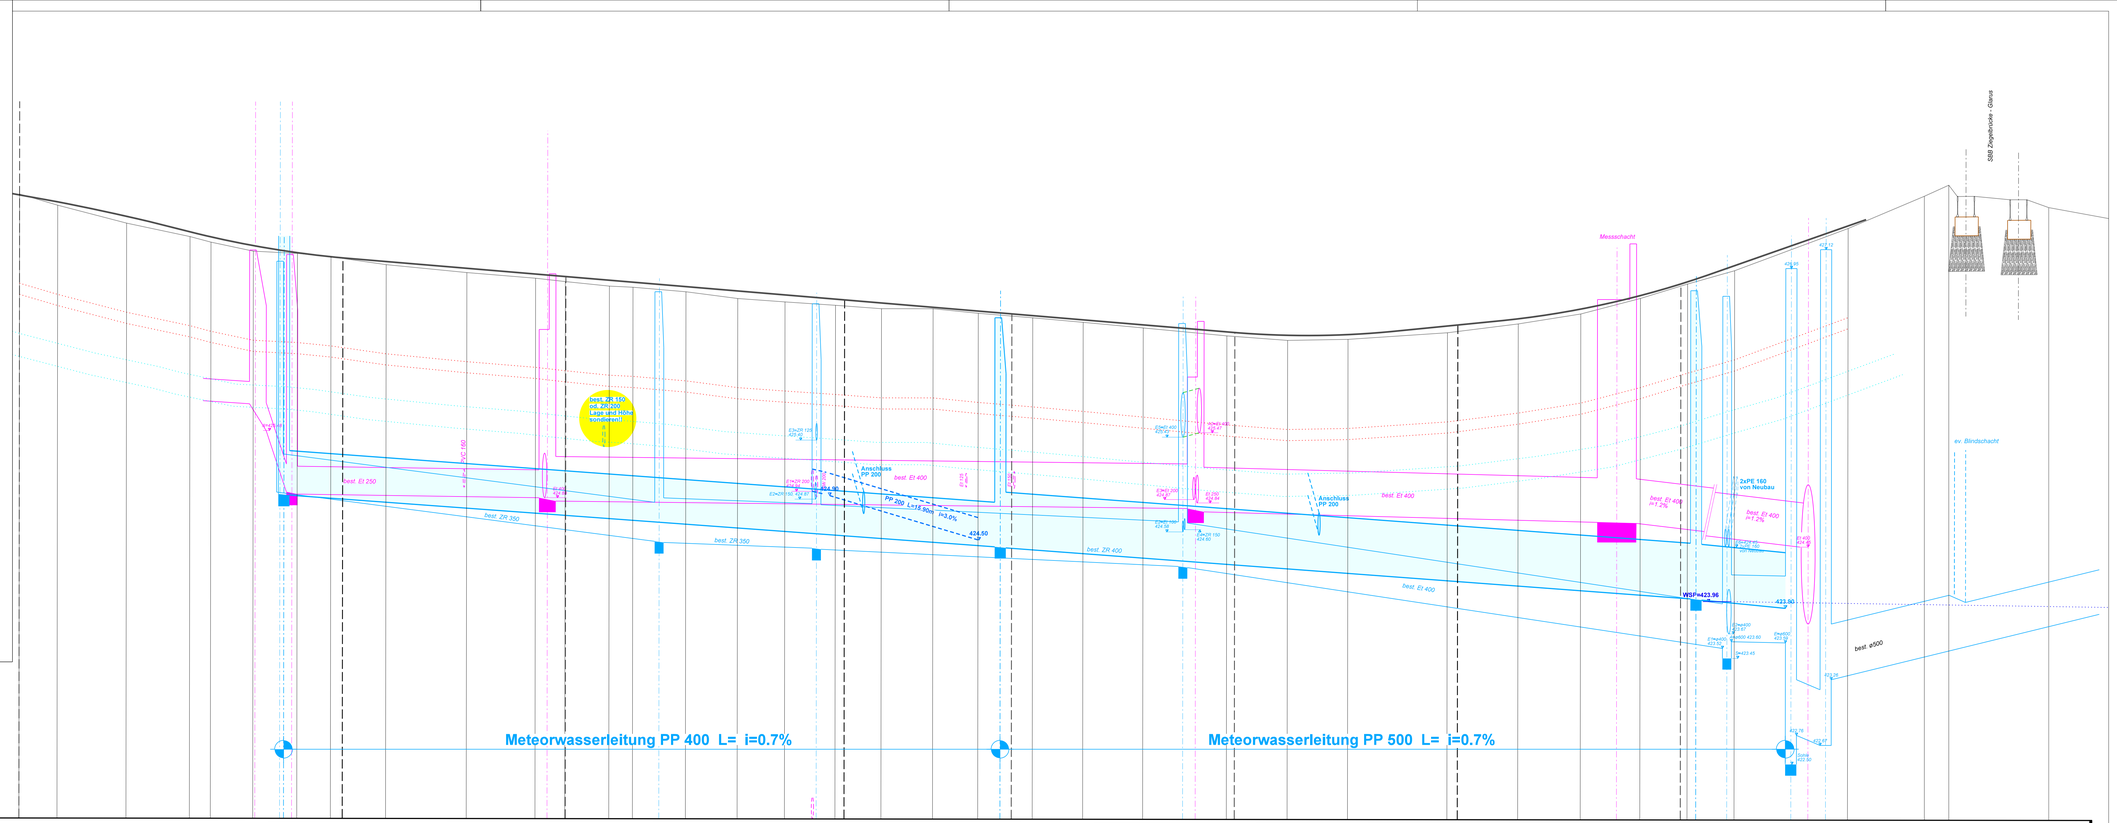

Horizont 422.00 m.ü.M.

Schachtbezeichnung		P G5	MG 9	M 3	P G4	3	P G3	4	MG 8	MG 7	5	M 2	6	MG 6	P G2	7	8	P G1	9	M 1	MG 5	MG 4	AR496	MG 3
Terrainhöhen	427.60	427.50	427.34	427.22	427.17	427.09	427.07	427.04	426.97	426.90	426.85	426.82	426.78	426.77	426.73	426.67	426.64	426.61	426.58	426.56	426.54	426.50	426.46	426.41	426.34	426.30	426.31	426.37	426.45	426.54	426.68	426.81	426.93		427.31
Deckelhöhe		427.19	427.00	426.90	427.08						426.89				426.73			426.73			426.90			426.45						427.17		426.75	426.70	426.95		427.12
Sohlenhöhe		425.72	425.62	424.90	424.91						424.88	424.88			424.48			424.43	424.42		424.43	424.42			424.26	424.79	424.76				424.61	424.59	423.89	423.59	423.60	422.98	422.95	422.86	423.02
Schachttiefe				2.10m														2.20m				2.08m										2.77m				