




Gemeinde Glarus Nord, Wasserversorgung **Querung Wasserleitung SBB**
Sanierung Werkleitungen Espenstrasse Niederurnen **Schnitt 1 : 100**

**Wasserleitung PE 225/204,6
in Schutzrohr PE 315 L=ca. 35m**
EW: 4 PE 120 L=ca. 35m
Optional Cablecom 1 Rohr L=ca. 35m

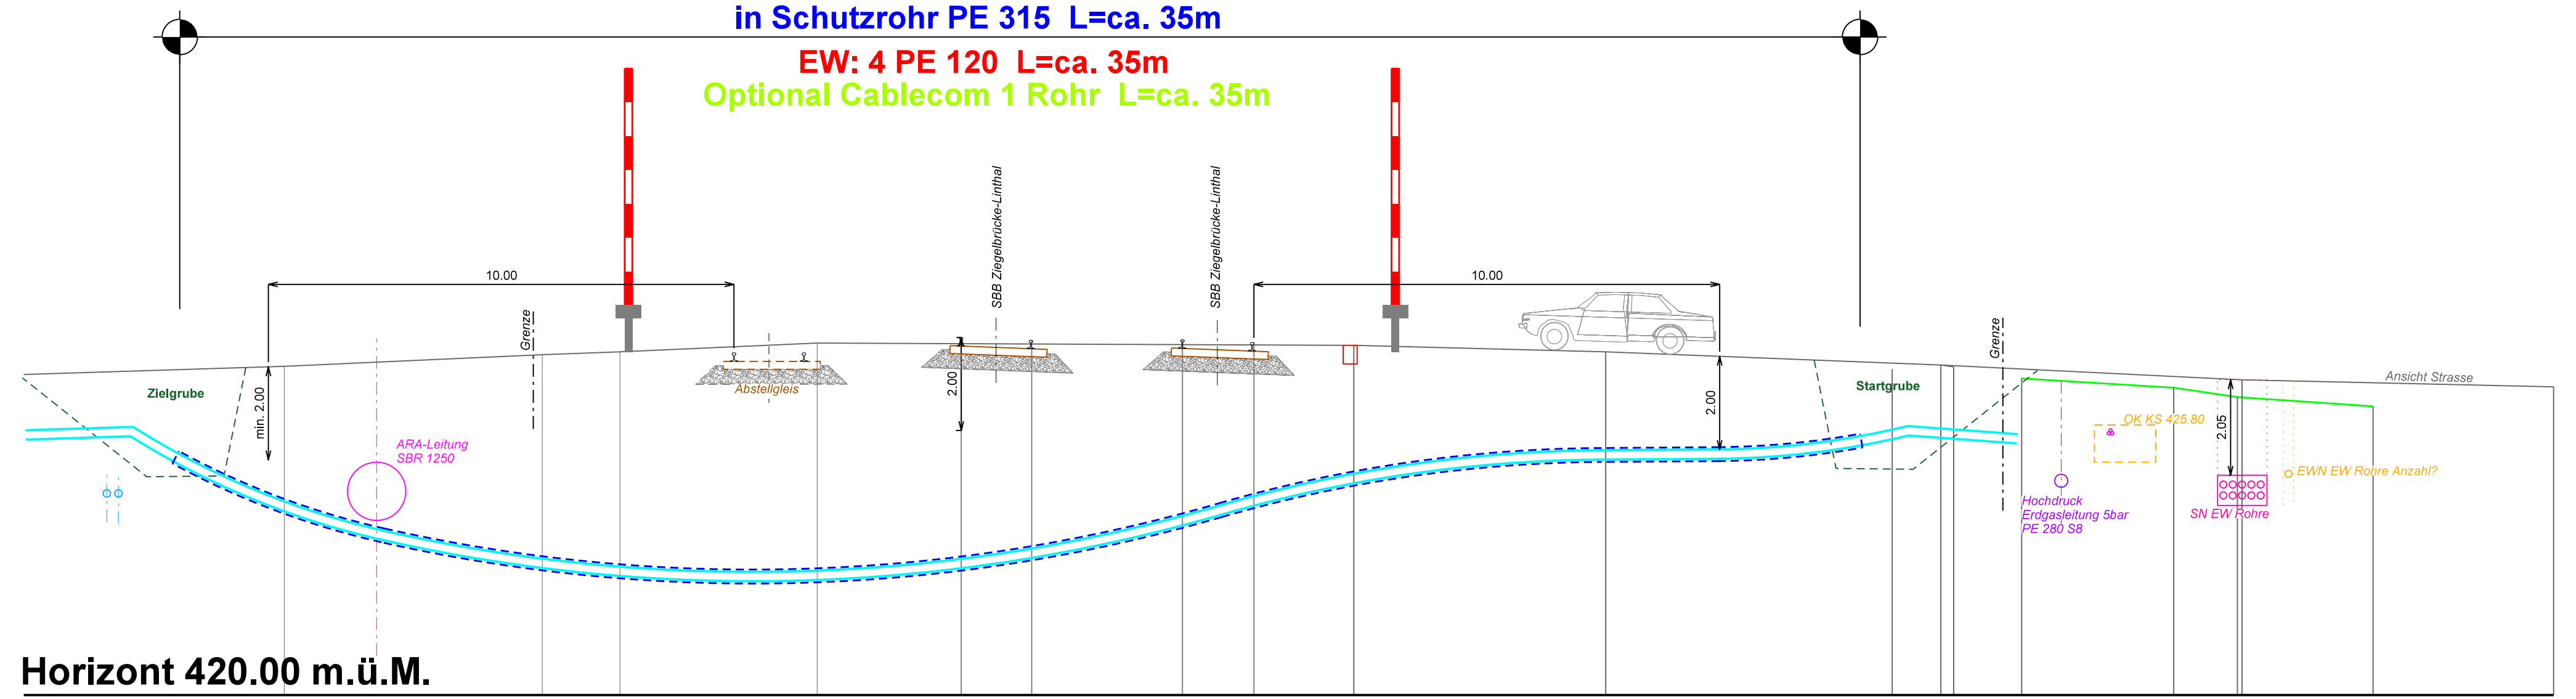

Horizont 420.00 m.ü.M.