MARTY INGENIEURE AG

BAU | UMWELT | NATURGEFAHREN

Ziegelbrückstrasse 60
8866 Ziegelbrücke
T +4155955 617 27 17
F +4155955 617 27 18

Allmeindhoschet 151
8762 Schwändi
T +4155955 647 80 20
F +4155955 647 80 29

www.marty-ing.ch
info@marty-ing.ch

Bauherrschaft

glarusnord

Auftragsbezeichnung

Sanierung Strasse und Werkleitungen
Kleine Schwärzistrasse Näfels - 2. Etappe

Strassenprojekt

Situation 1 : 200

BAUEINGABE

Auftrag Nr.	141	Plan Nr.	371

Beilage Nr.	-	Plangrösse	45 x 116
gezeichnet	sg	Datum	11.04.13
Projekt	EE	aktualisiert	-

Ziegelbrücke, den 11.04.2013

Der Bauherr
Gemeinde Glarus Nord

Der Bauherr:
Technische Betriebe Glarus Nord

Der Projektverfasser :
Marty Ingenieure AG, Ziegelbrücke

Legende

- Projektierte Strassenachse
- Projektierte Markierung
- Projektierter Schalenstein 12/12/20
- Projektierter Trottoirrandstein Typ Normal, mit Schalenstein
- Projektierter Trottoirrandstein Abgeschrägter Typ (klein), mit Schalenstein
- Projektierter Trottoirrandstein Typ Normal, ohne Schalenstein
- 440.63 Projektierte Strassenhöhe
- 440.63 *Bestehende Strassenhöhe / Terrain*
- Projektierte Fahrbahn
- Projektierter Gehweg
- Projektierte Anpassung mit Belag
- Projektierte Pflästerung (überfahrbar)
- Projektierte Leitinsel (bepflanzt)

Ausgangshöhen:

PP 946	PP 947	PP 1100
x= 723604.23	x= 723689.07	x= 723666.99
y= 218426.04	y= 218479.07	y= 218408.03
Höhe = 433.77 m.ü.M.	Höhe = 434.79 m.ü.M.	Höhe = 433.43 m.ü.M.

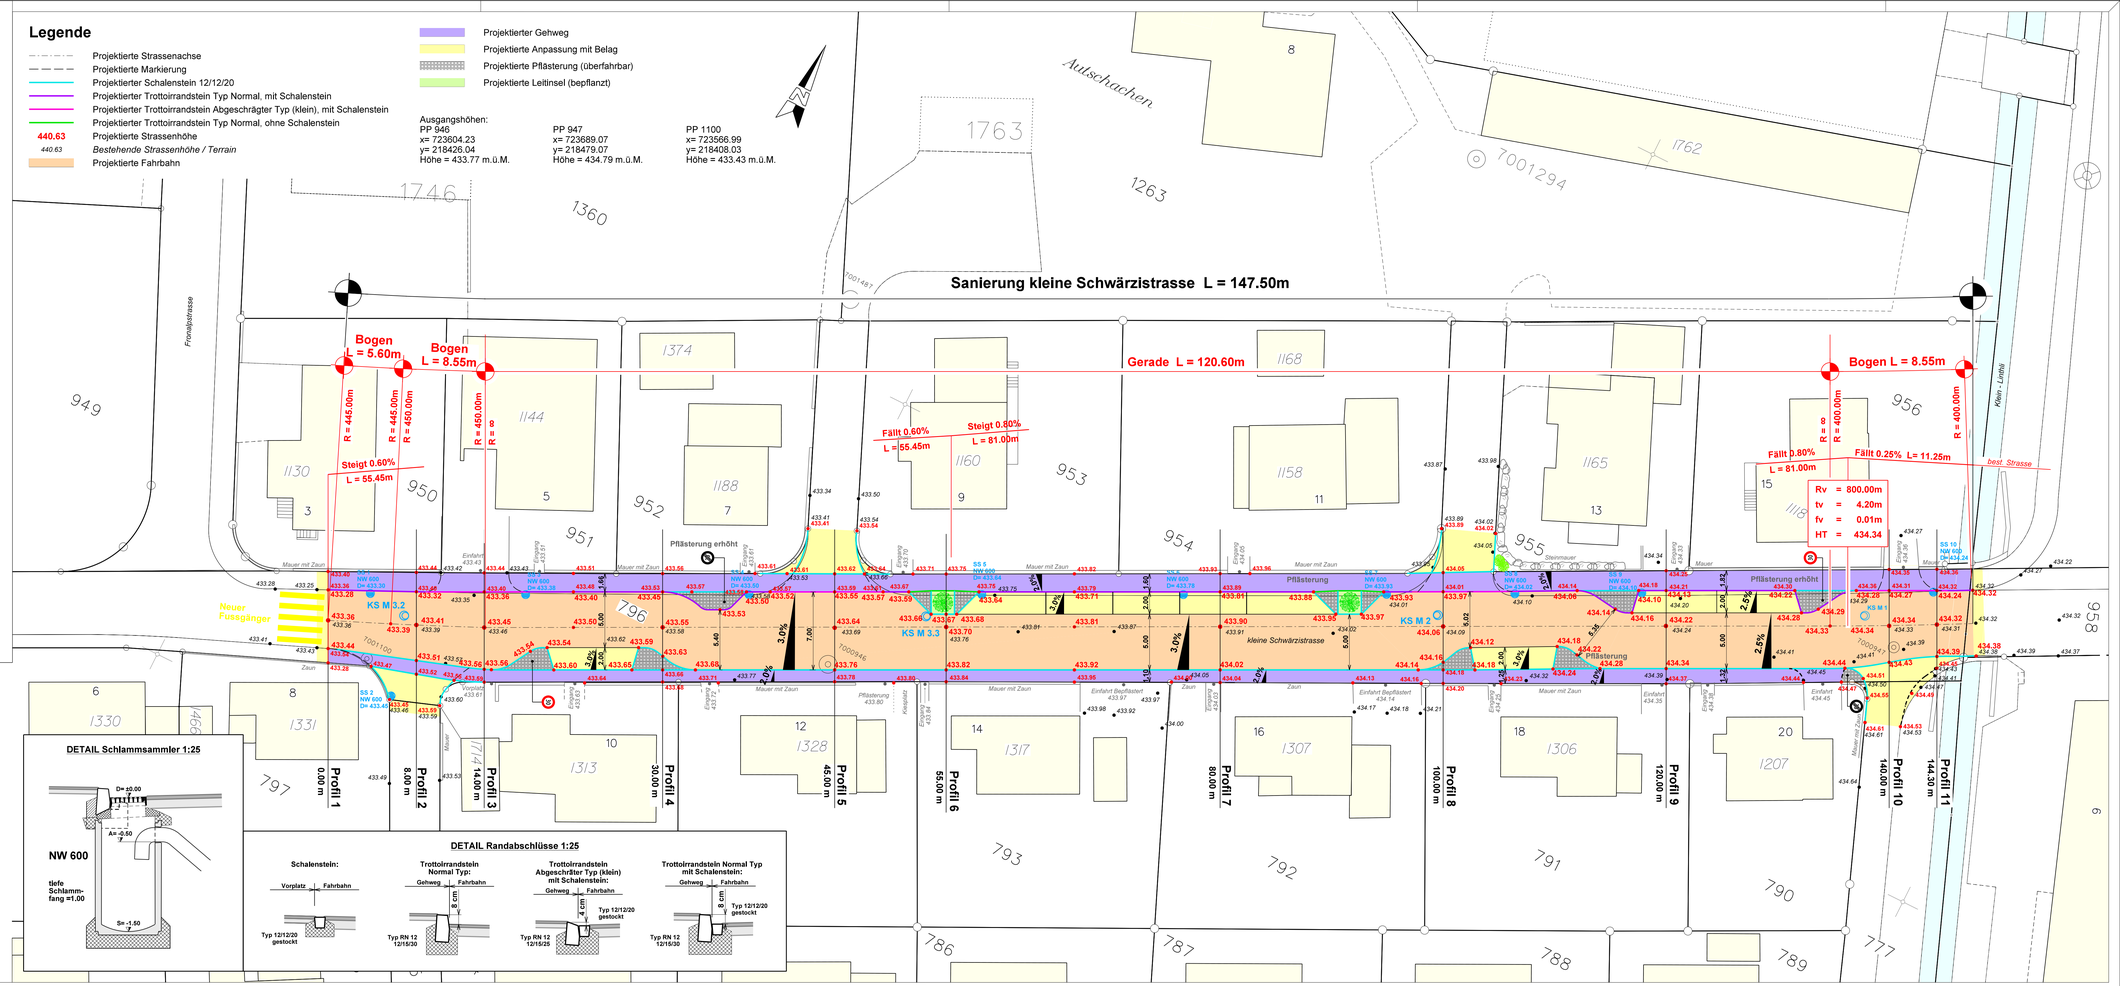

DETAIL Schlammsammler 1:25

DETAIL Randabschlüsse 1:25