

Bauherrschaft



glarusnord


Auftragsbezeichnung

Sanierung Strasse und Werkleitungen  
Kleine Schwärzistrasse Näfels - 2. Etappe

**Koordinationsplan Werkleitungen**

Querprofile 1 : 20

BAUEINGABE

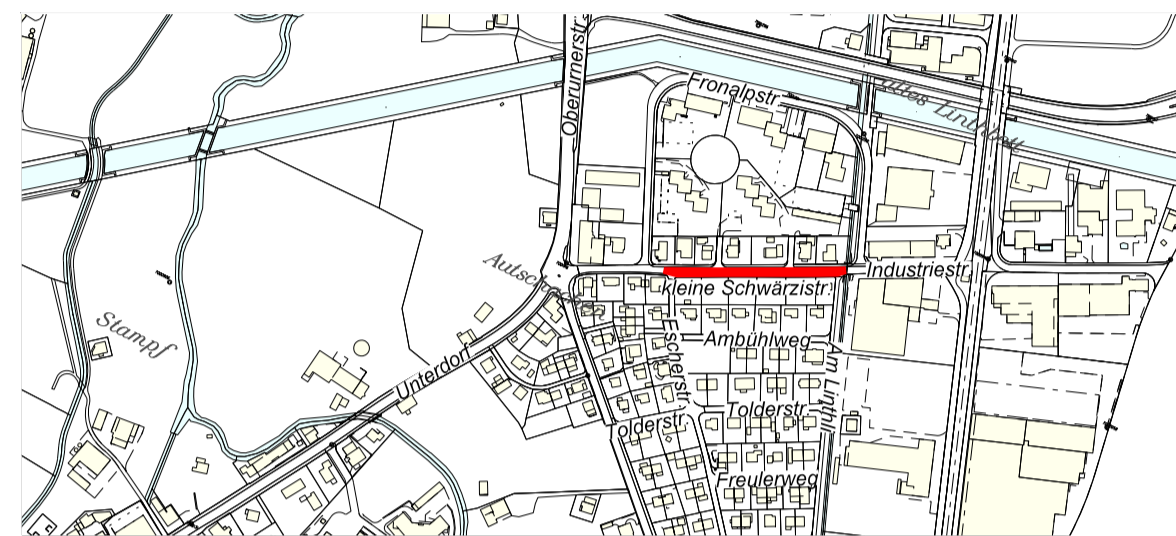

Auftrag Nr. 141 Plan Nr. 376

Beilage Nr.	-	Plangrösse	60 x 84
gezeichnet	cg	Datum	11.04.13
Projekt	EE	aktualisiert	-

Ziegelbrückstrasse 60  
8864 Ziegelbrücke  
T +41 (0)55 617 27 17  
F +41 (0)55 617 27 18

Allmeindhöschet 151  
8762 Schwändl  
T +41 (0)55 647 80 20  
F +41 (0)55 647 80 29

www.marty-ing.ch  
info@marty-ing.ch

Ziegelbrücke, den 11.04.2013


Der Bauherr  
Gemeinde Glarus Nord

Der Bauherr:  
Technische Betriebe Glarus Nord

Der Projektverfasser :  
Marty Ingenieure AG, Ziegelbrücke


Siehe hierzu Plan Nr. 141-375

**Profil 9, 1 : 20**

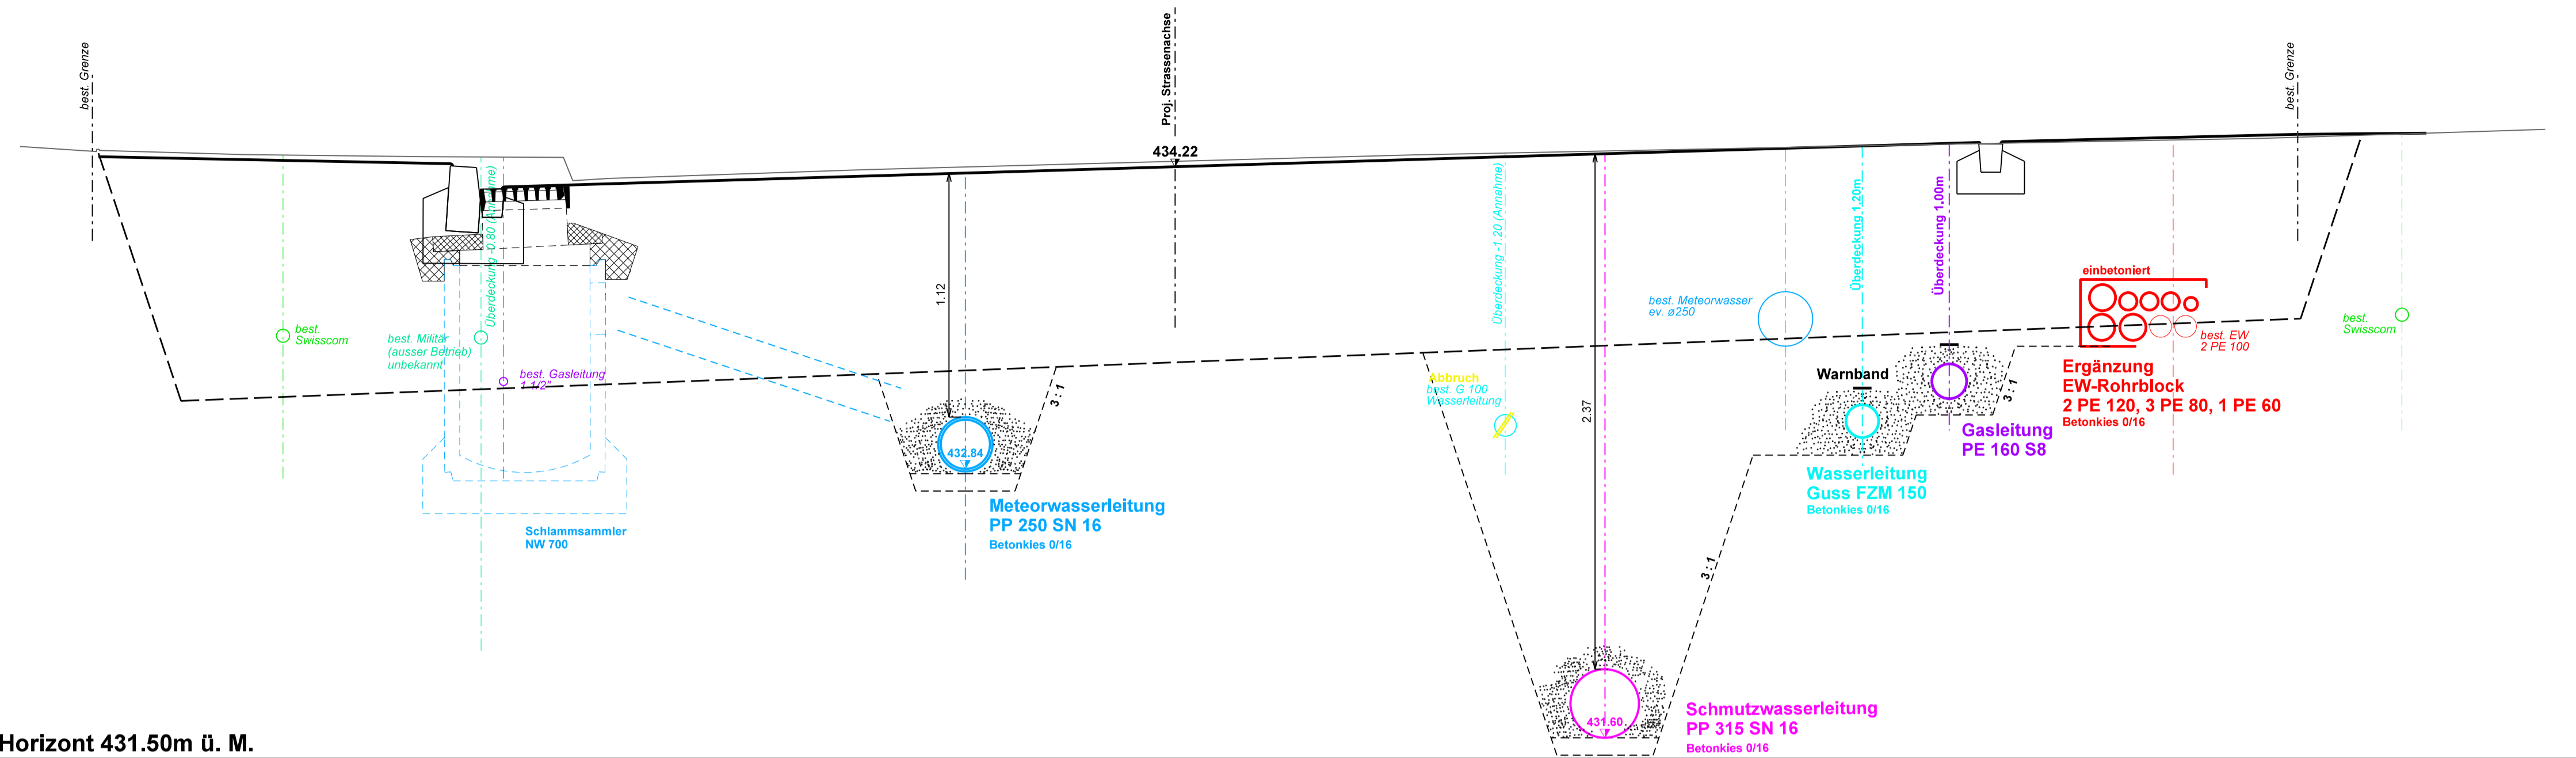


Horizont 431.50m ü. M.

**Profil 7, 1 : 20**

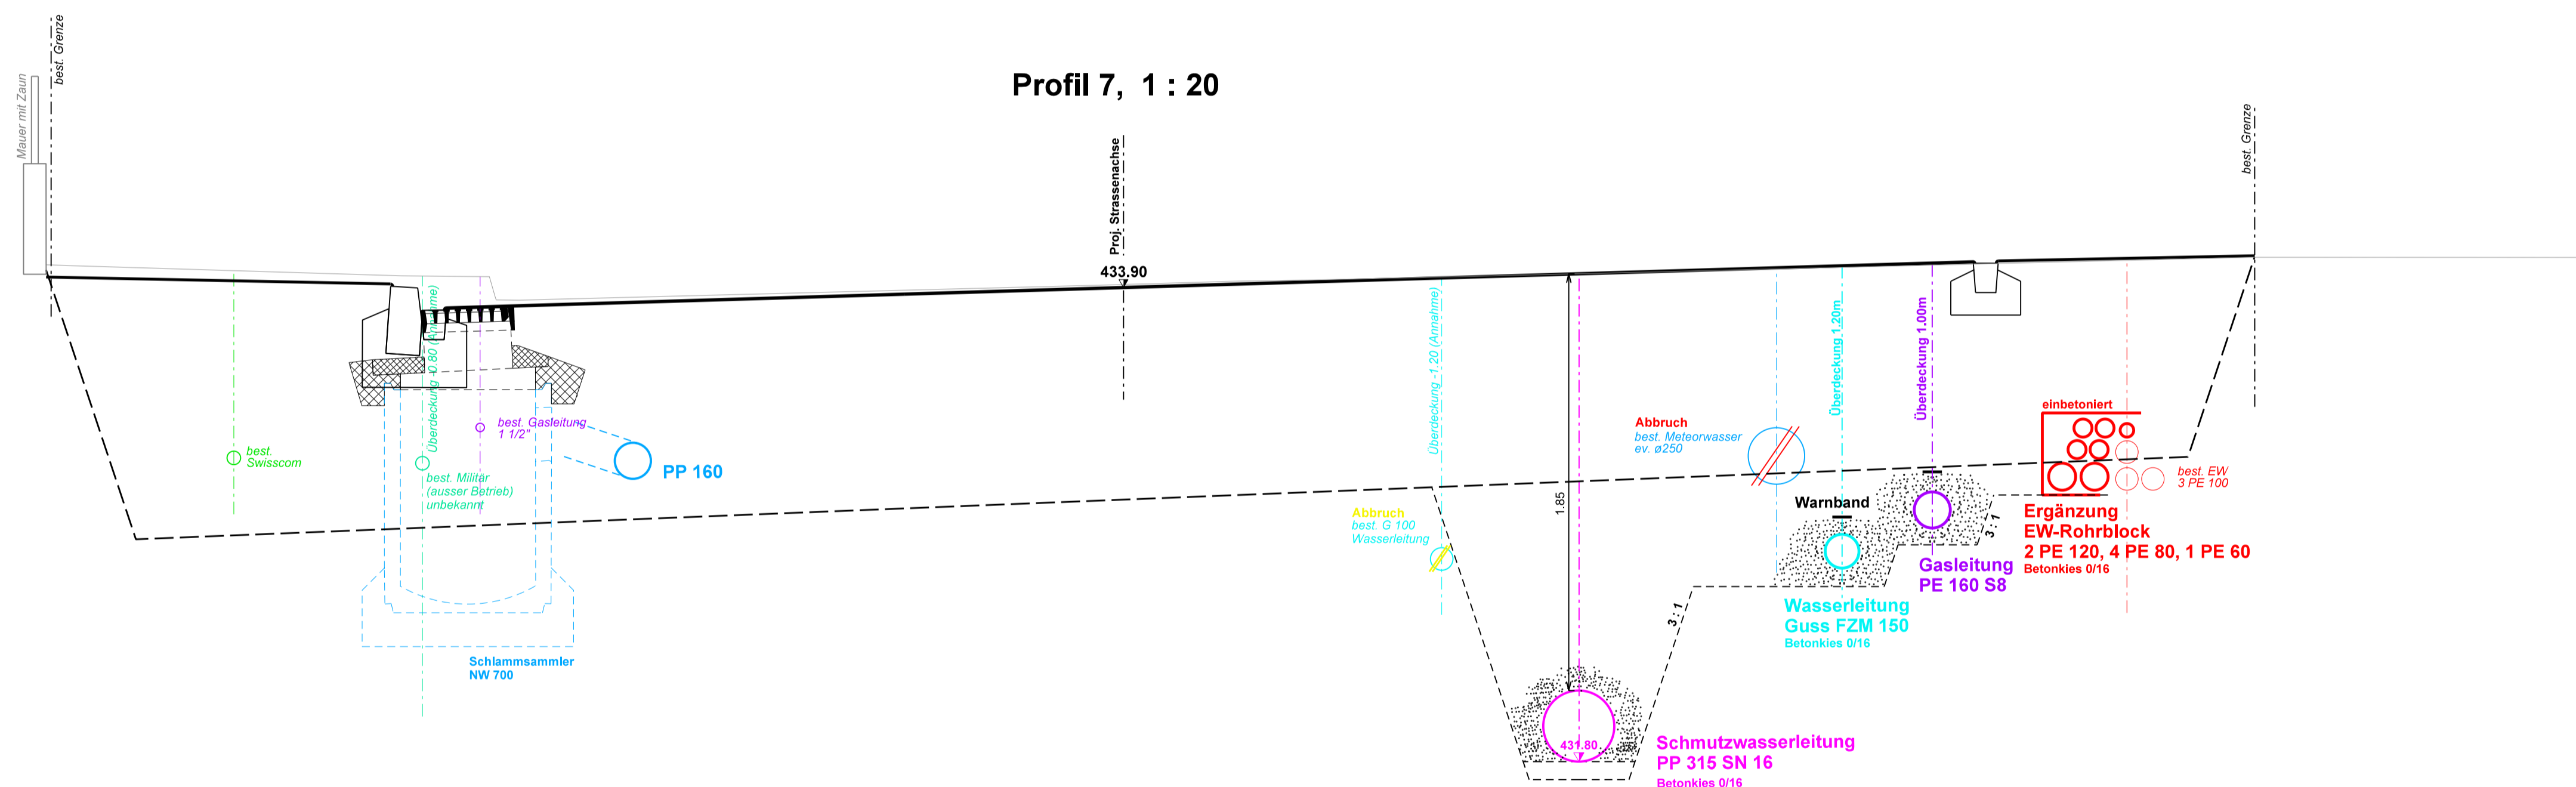

Horizont 431.50m ü. M.

**Profil A - A, 1 : 20**

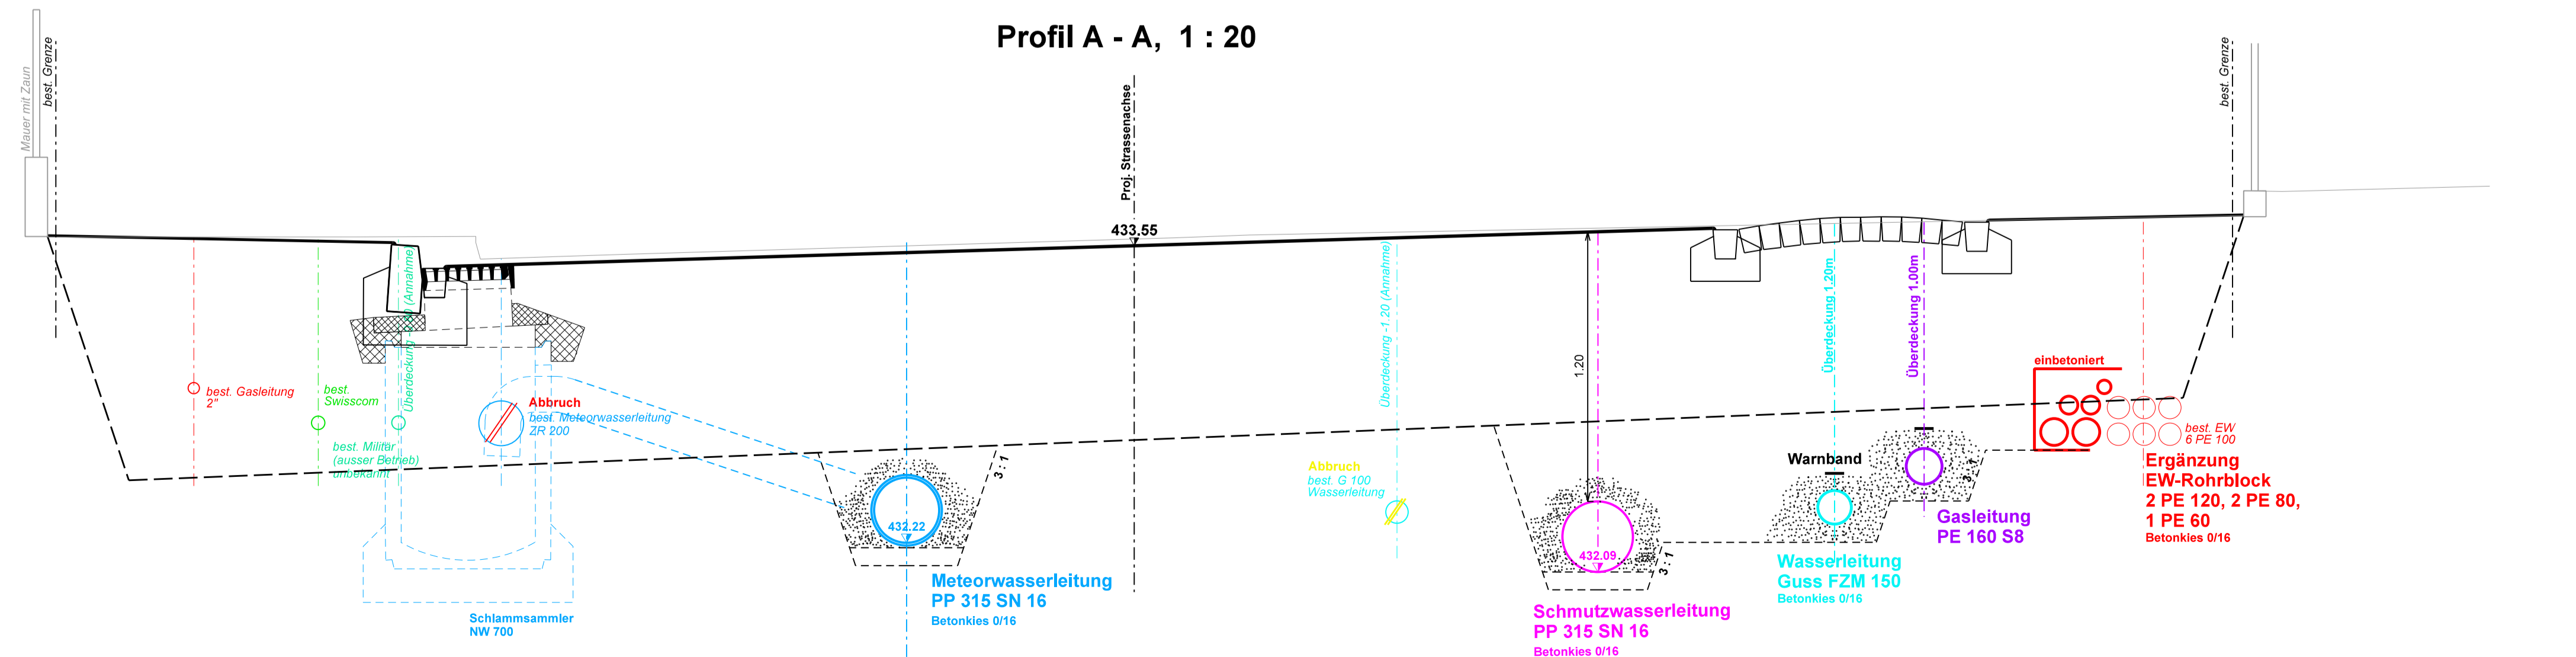

Horizont 431.50m ü. M.