

Sanierung Werkleitungen
Oberdorfstrasse Mollis

2. Etappe

Gas und Wasser

Situation 1:200

Bauprojekt

Objekt Nr. - Plan Nr.
2042 - 316b


RAYMANN AG
Bauingenieure + Geomatik

Schweizerhofstr. 2
8750 Glarus
info@raymann-ag.ch
Tel. 055/ 643 34 40

Legende

Werk	Hauptleitung (H)		Anschlussleitungen (A)	
	projektiert	bestehend	projektiert	bestehend
Strasse				
Telekabel				
Elektrik mit Kabelkanal				
Freileitung				
Milch				
Farnelektro				
Gas				
Wasser mit Überflutdrant				
Schmutzwasser (oder Mischbe) mit KS				
Schmutzwasser (oder Regen) mit KS				
Regenwasser (oder Regen) mit KS				
Regenwasser (oder Regen) mit KS				
Sickerwasser mit SWS				
Regenwasser (oder Regen) mit KS				
Schmutzwasser (oder Regen) mit KS				

Situation Winterweg 1:200

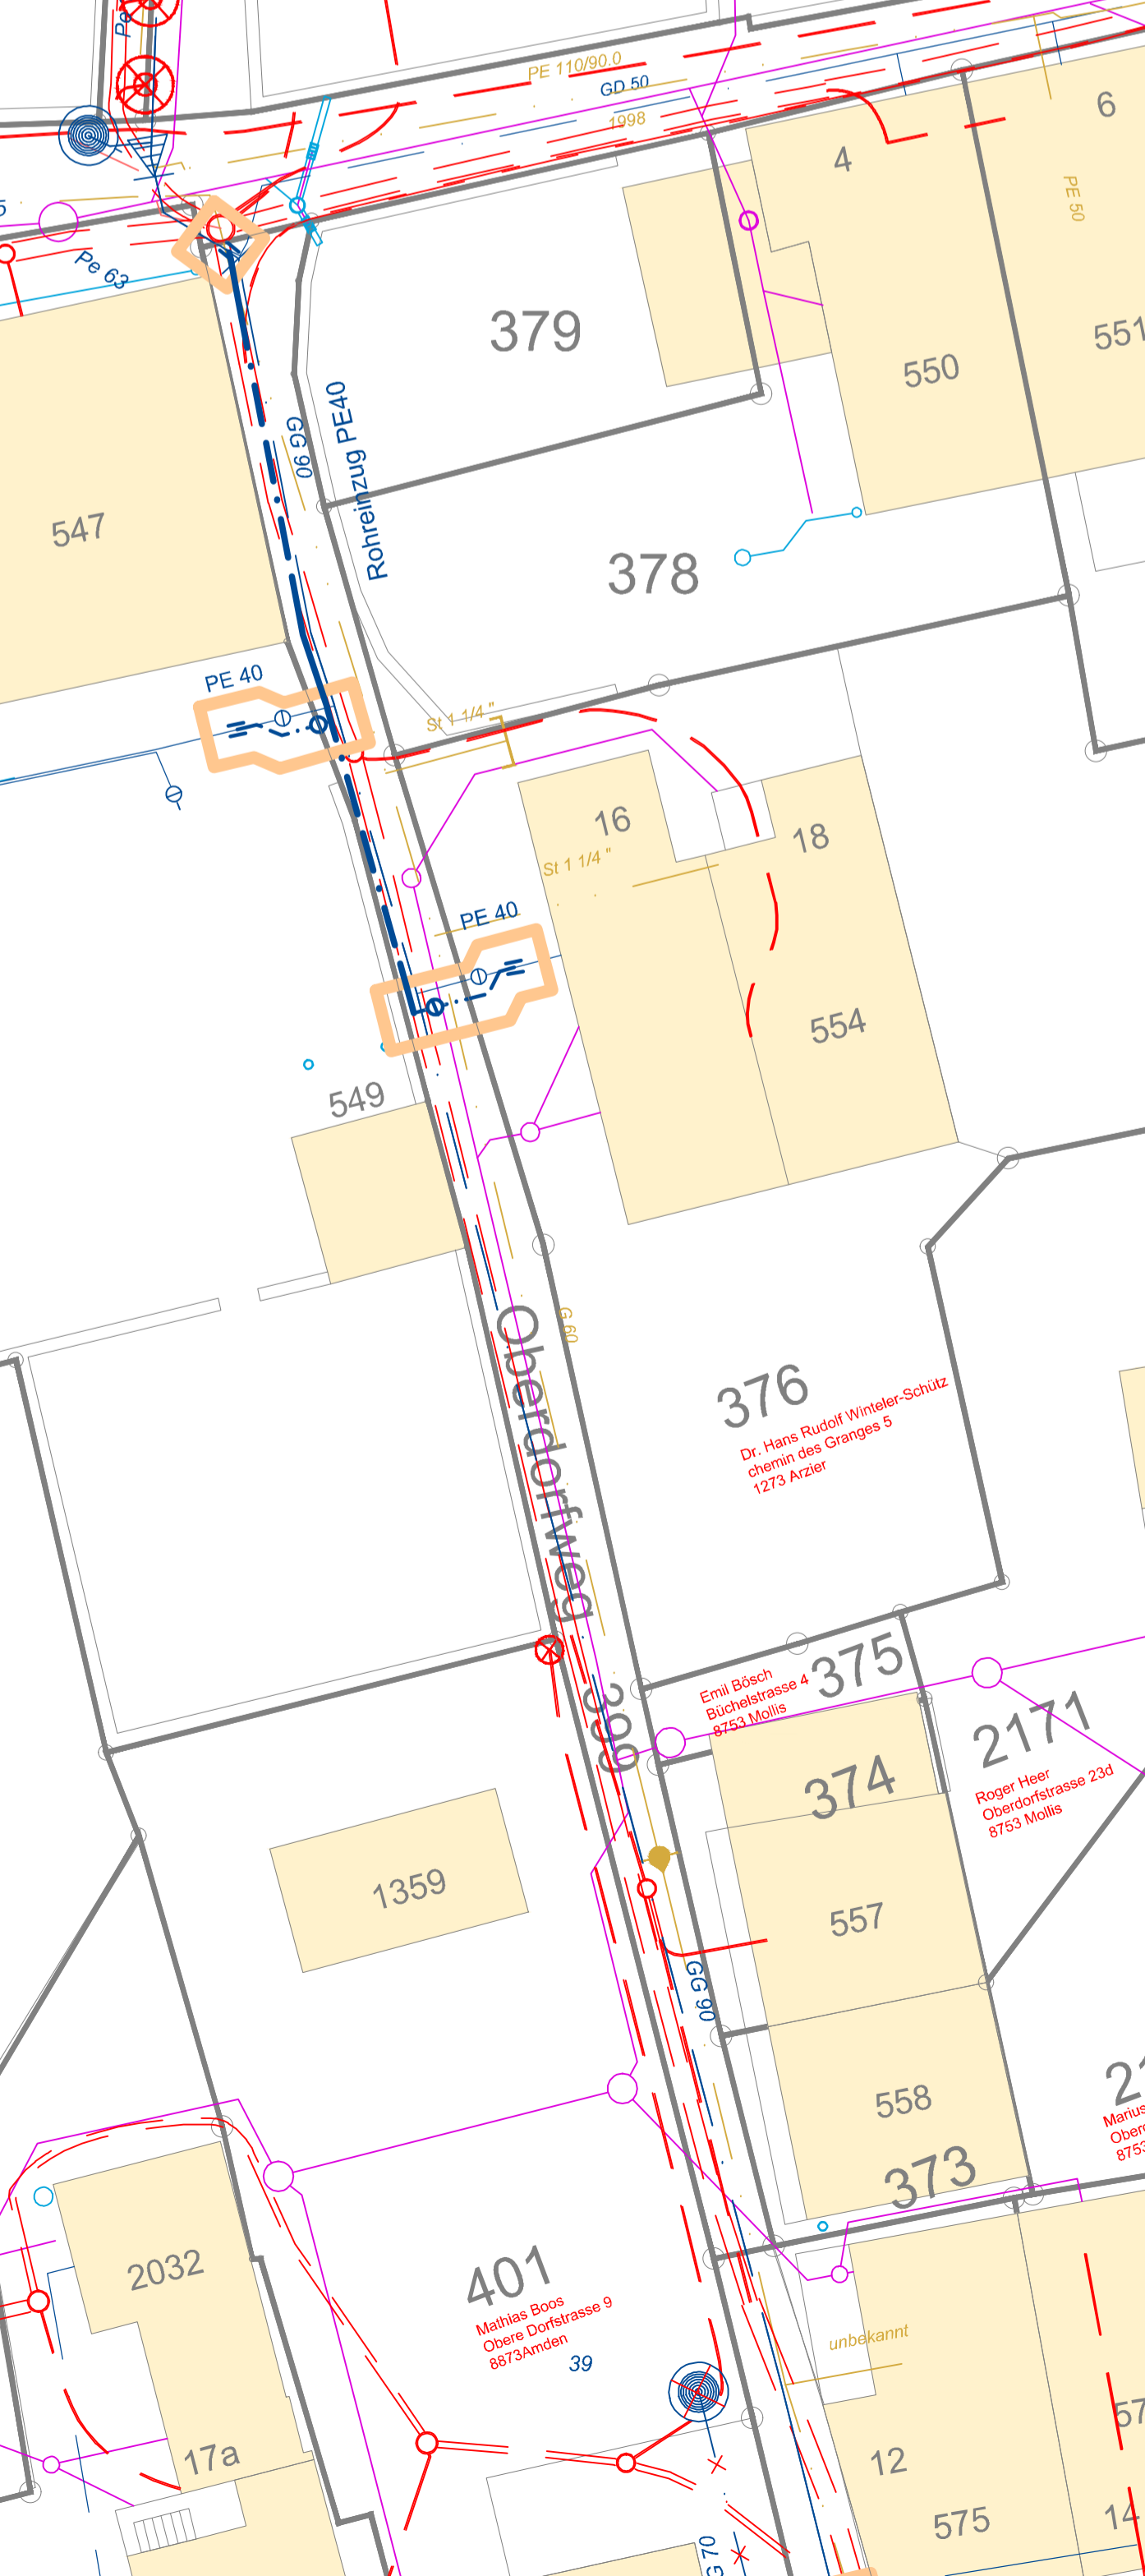

Situation 1:200

