

Sanierung Werkleitungen

Bahnhofstrasse

Alter Migros bis Molliserstrasse


Koordinationsplan

Querprofile 1 - 2 1:50

Bauprojekt

Objekt Nr. - Plan Nr. **5028.3 - 140** Sachbearbeiter **Marc Menzi** Ausfertigung für


Wer	Datum	Plinfliche	Revision	Wer	Datum	Änderungen
Erst.	AM	17.09.18		Erst.		
Gepr.	mm	17.09.18	0,5 m ²	Erst.		
5028.3 sanierung molliserstrasse bauprojekt.dwg						

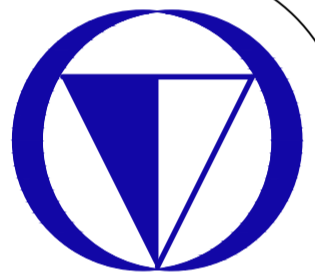

RAYMANN AG
Bauingenieure + Geomatik

Schweizerhofstr. 2
8750 Glarus
info@raymann-ag.ch
Tel 055/ 645 34 40

Querprofil 1

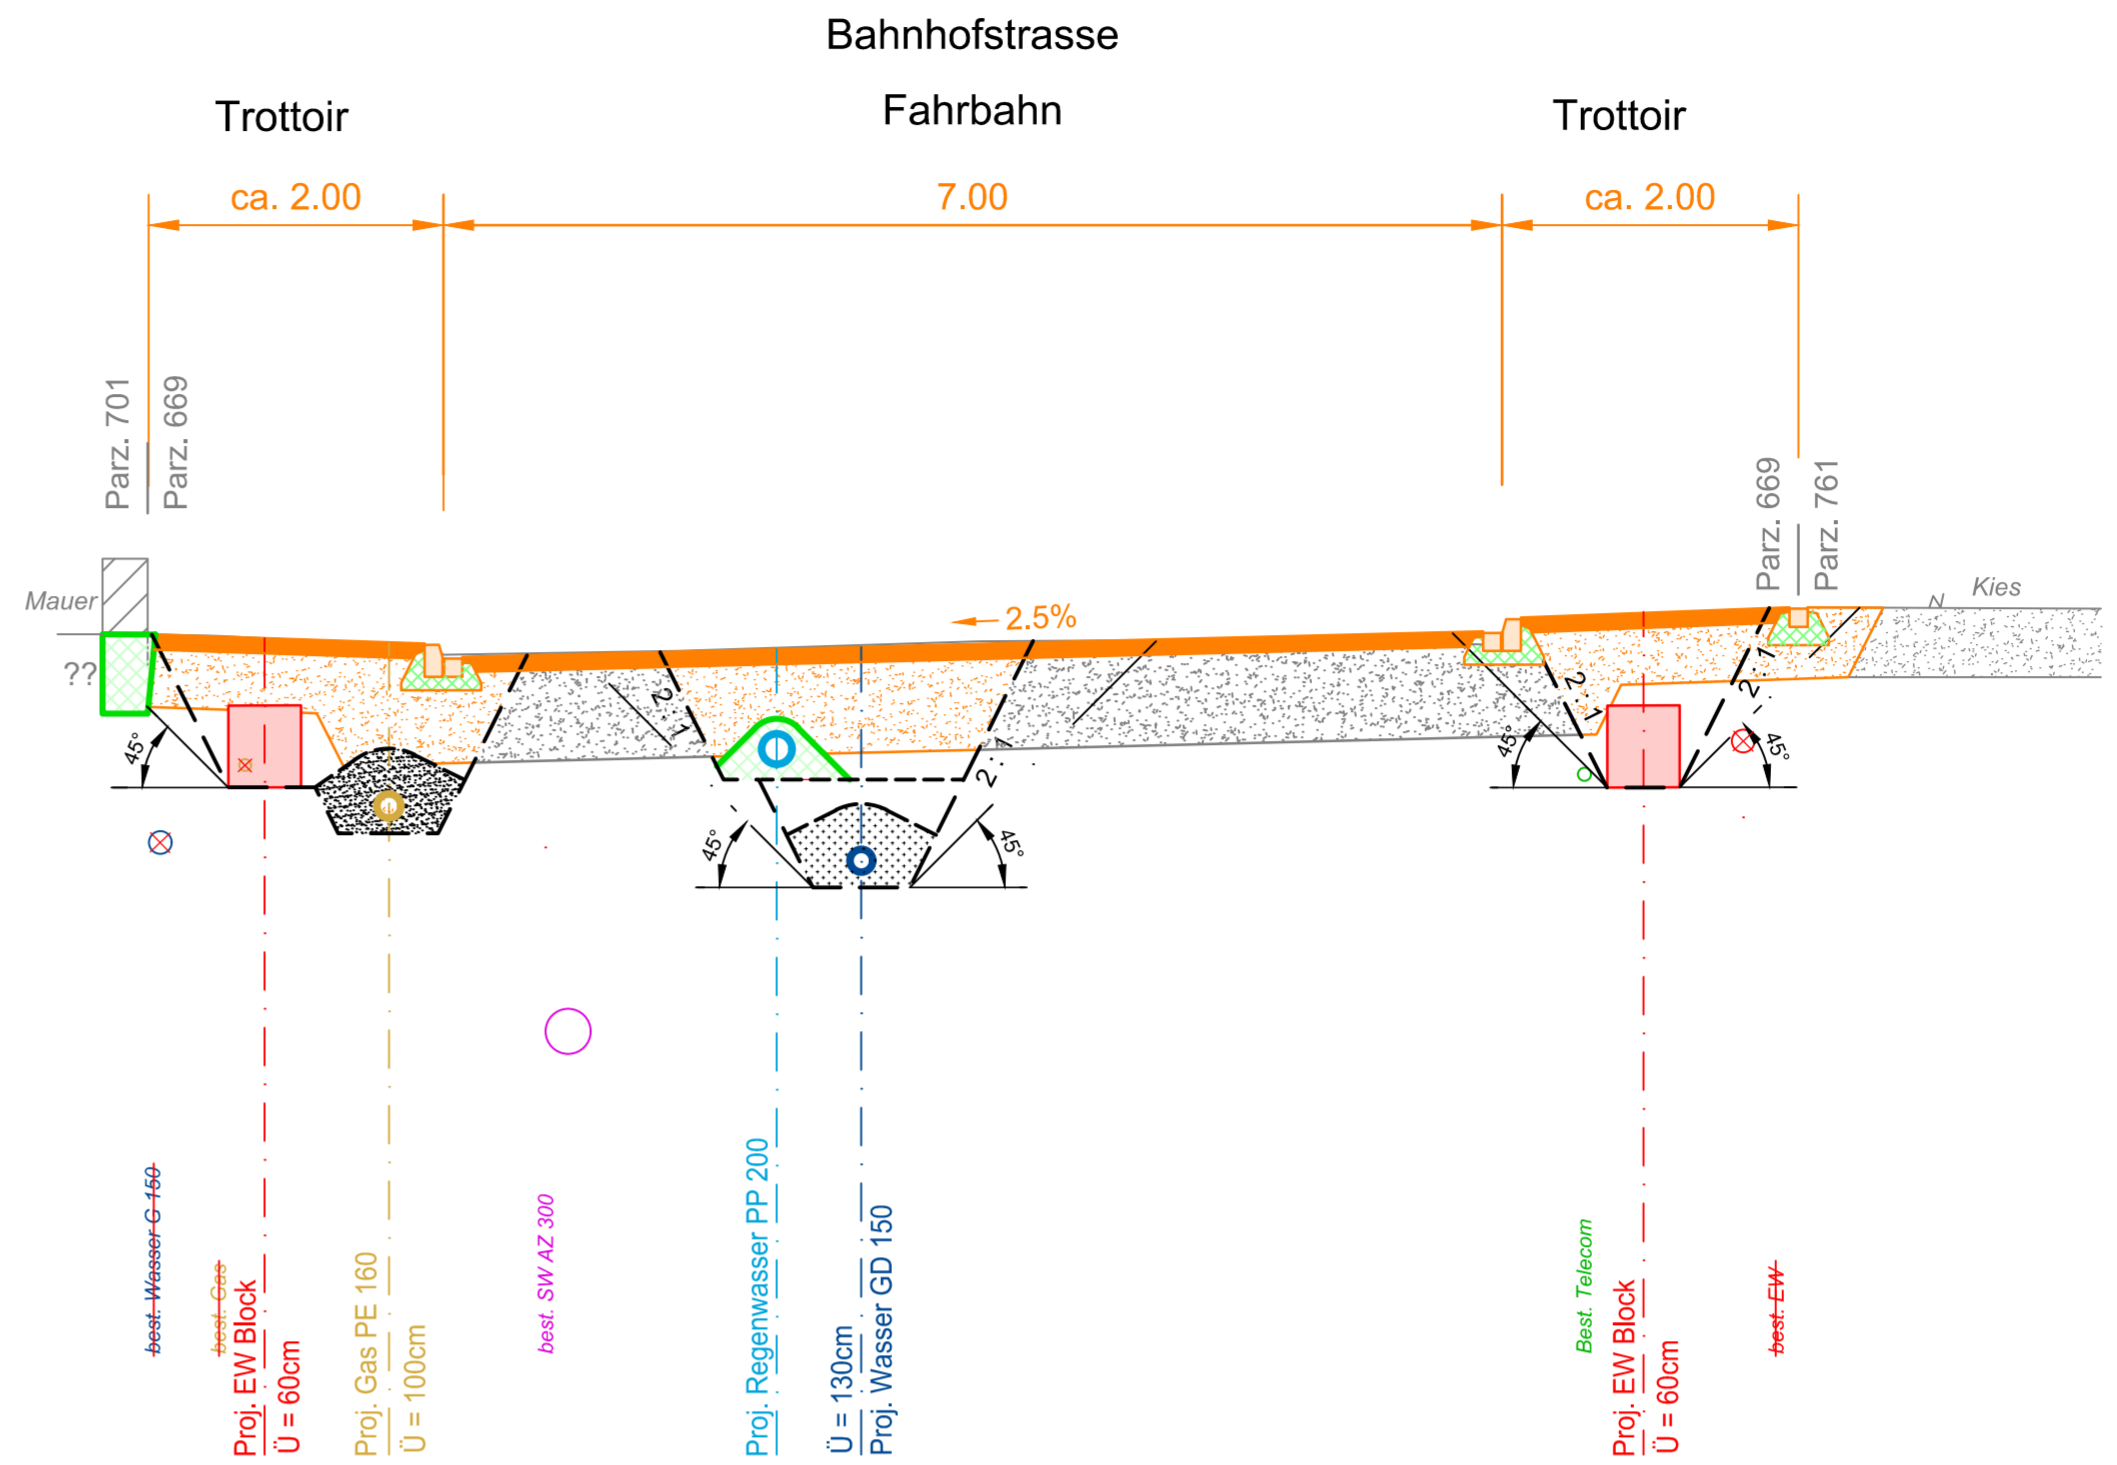

Querprofil 2

