


Vierfachkindergarten "Am Bach" Mollis  
UMNUTZUNG

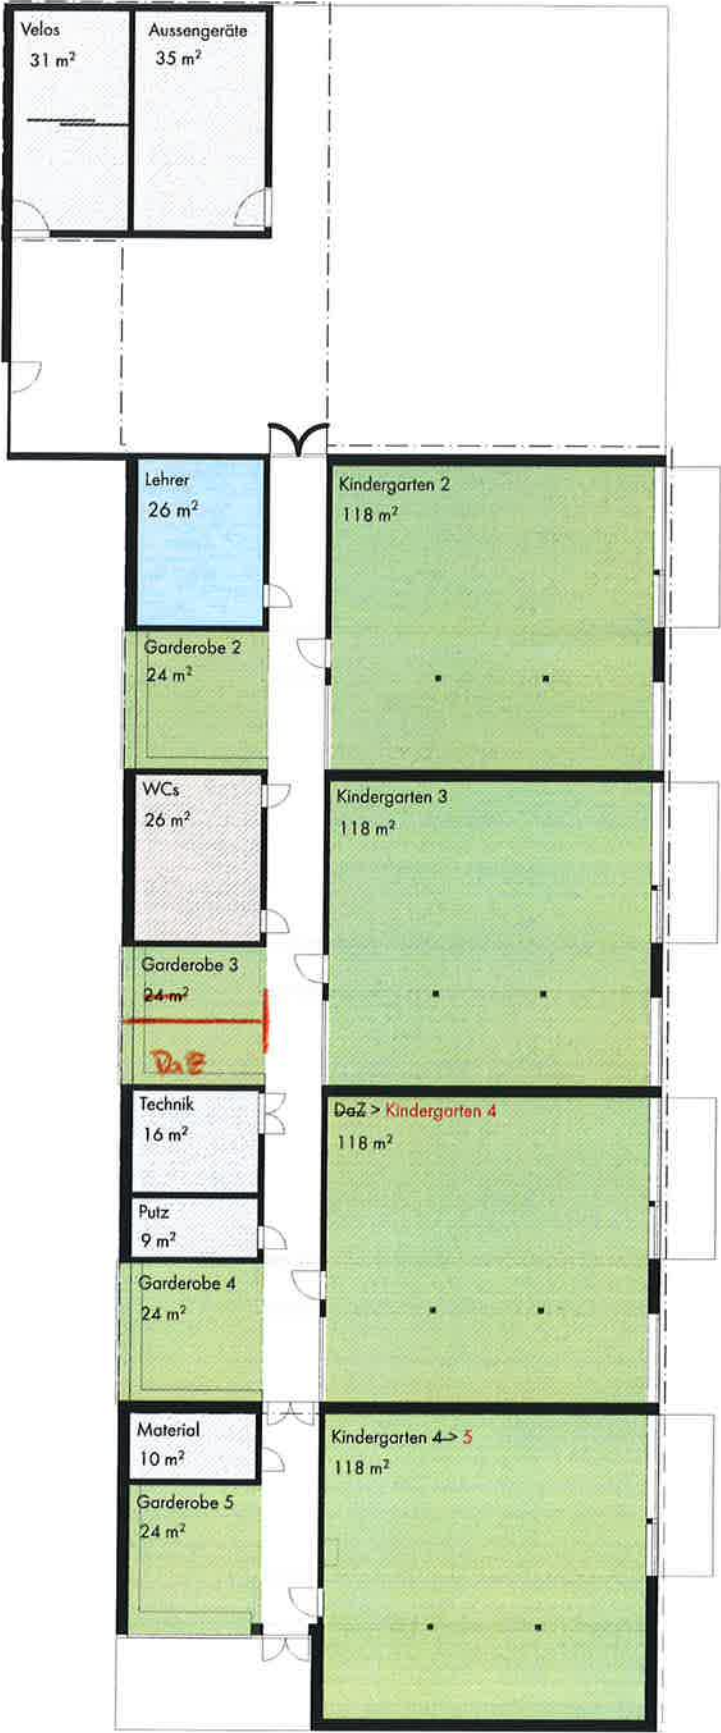

Erdgeschoss 1/250