MARTY
INGENIEURE AG

BAU | UMWELT | NATURGEFAHREN

Bauherrschaft

glarusnord

Auftragsbezeichnung

Projekt Nr. 137: Sanierung Kärpfstrasse, Oberurnen

Projektierte Strasse

Situation 1 : 500

Vorprojekt

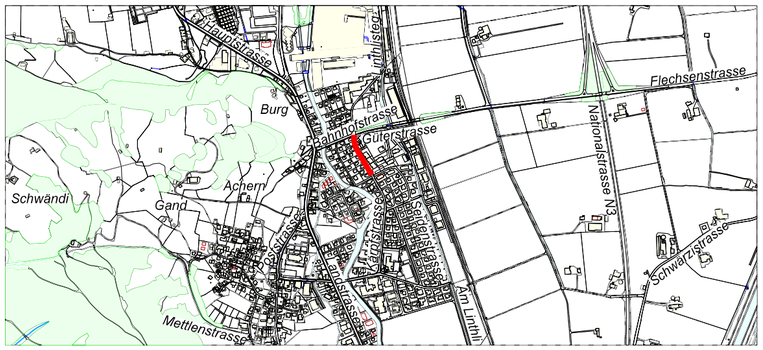

Auftrag Nr. 1143.1 **Plan Nr. 003**

Ziegelbrückstrasse 60
8866 Ziegelbrücke
T +41 (0)55 617 27 17
F +41 (0)55 617 27 18

Allmeindhoschet 151
8762 Schwändi
T +41 (0)55 647 80 20
F +41 (0)55 647 80 29

www.marty-ing.ch
info@marty-ing.ch

Beilage Nr.	-	Plangrösse	45 x 53
gezeichnet	sm	Datum	28.05.19
Projekt	PE	aktualisiert	-

Legende
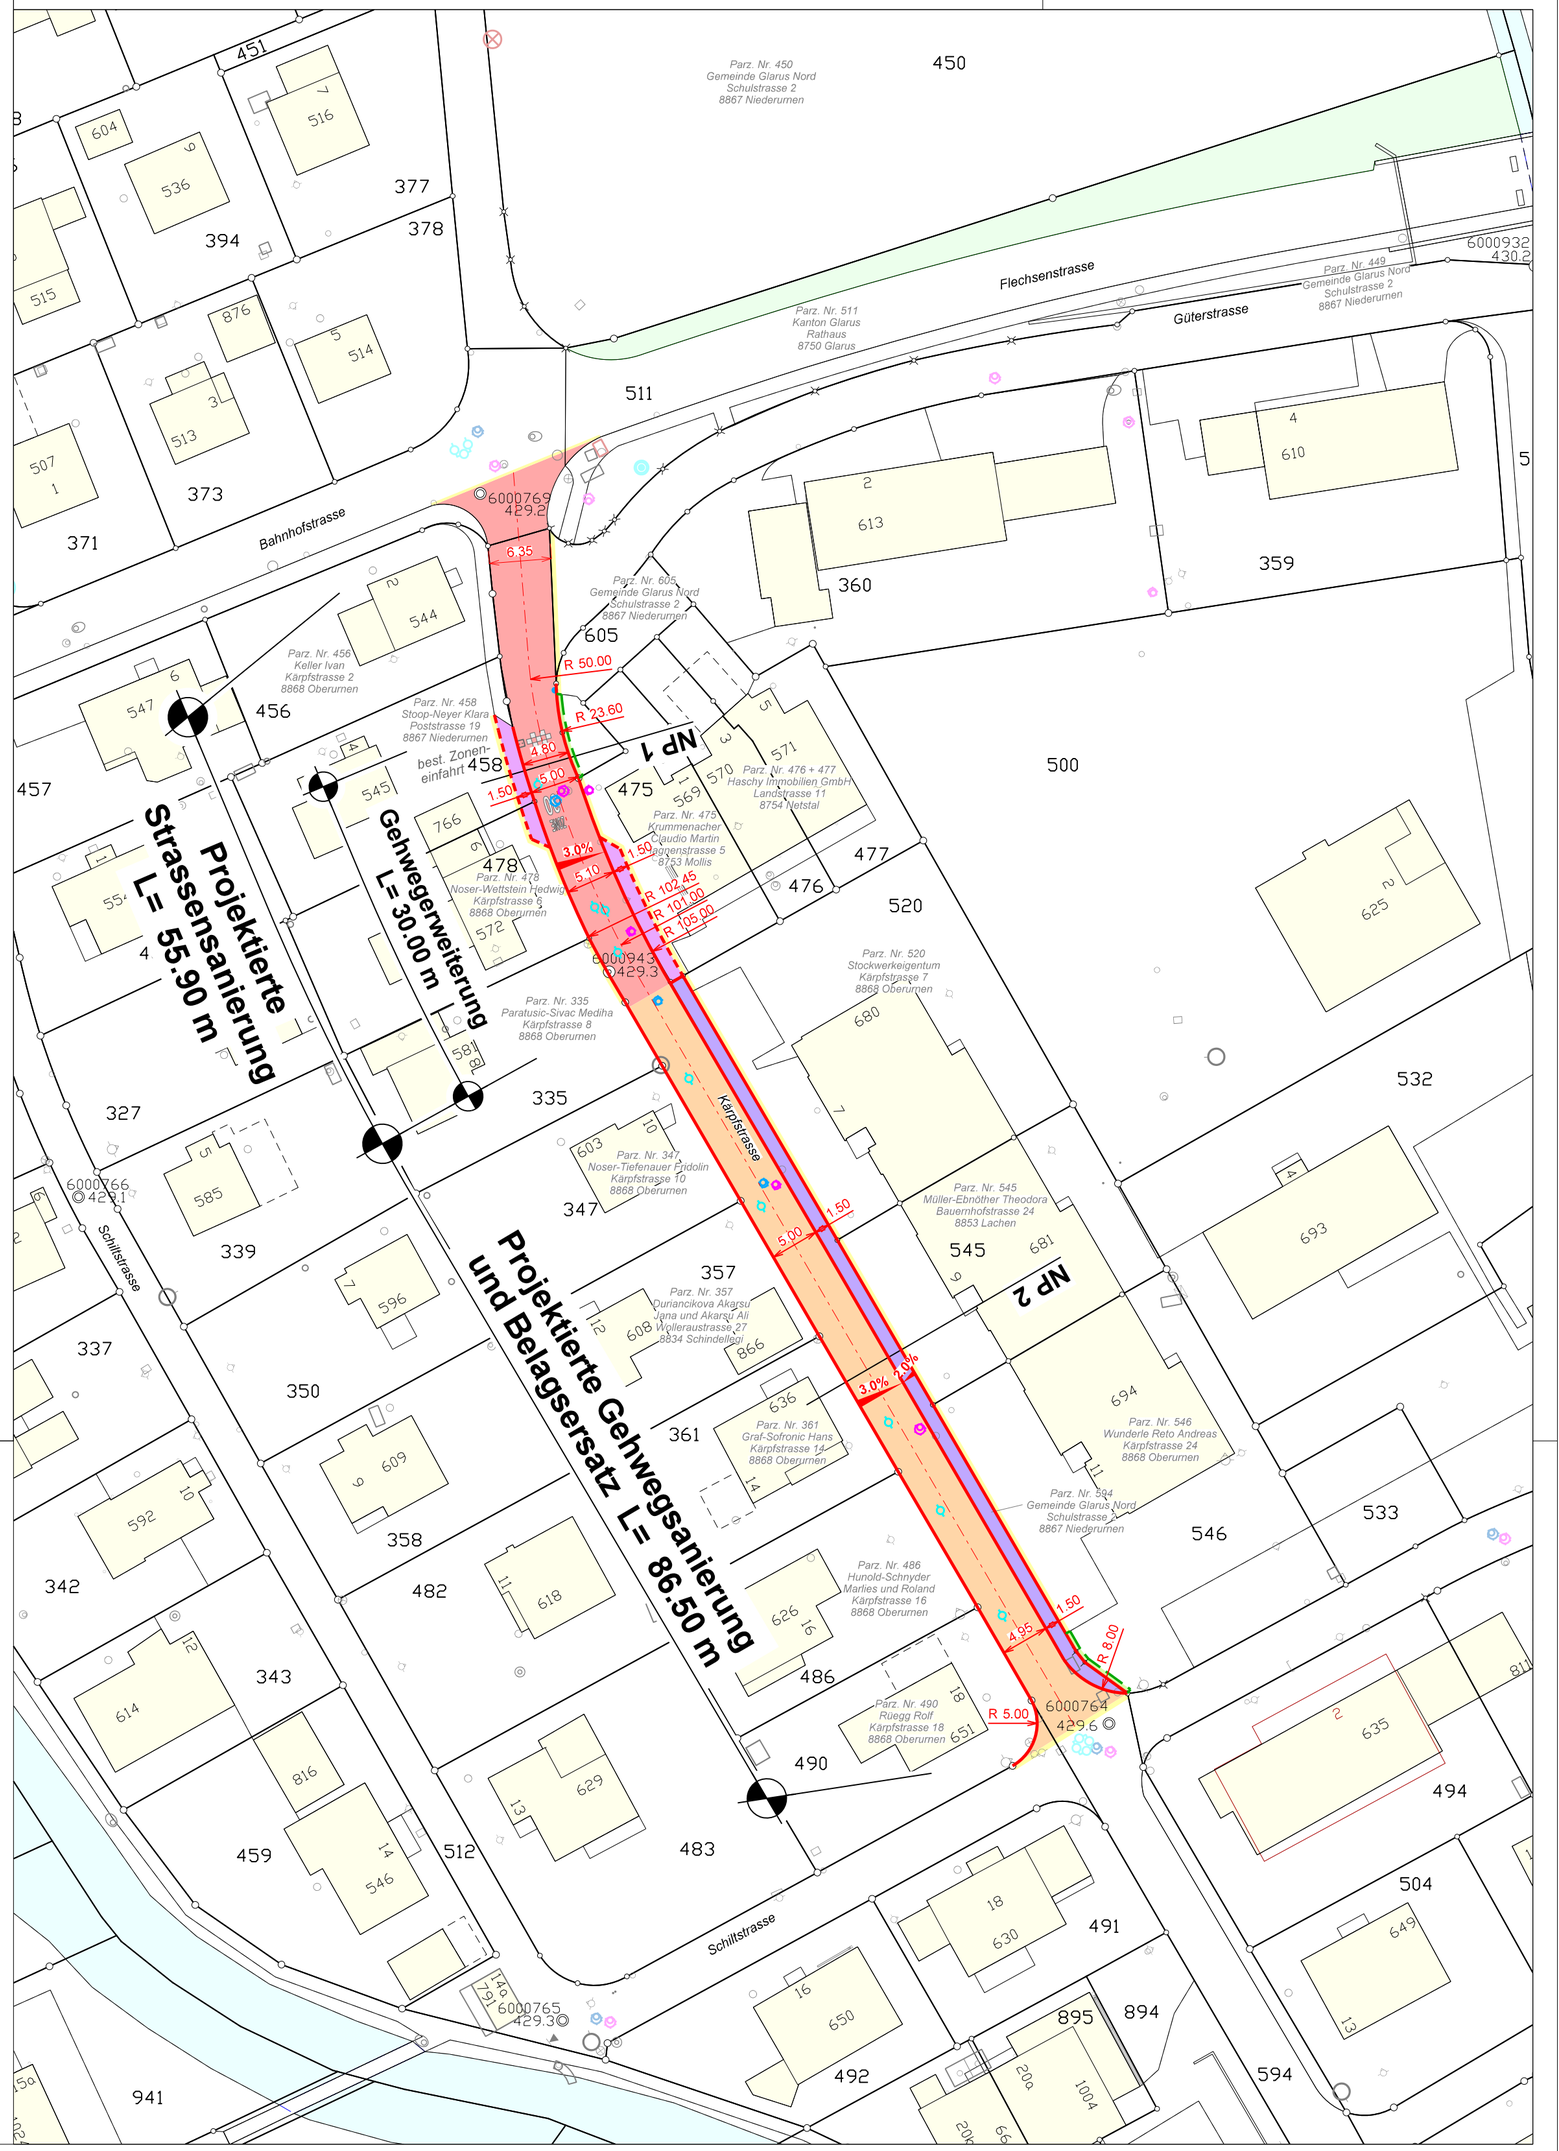
- Projektierte Strassenachse
- Projektierter Randabschluss
- Projektierte Strassensanierung
- Projektierter Belagsersatz
- Projektierter Gehweg
- Ausbau Gehweg
- Projektierte Anpassung
- Projektiertes Bankett
- Projektierter Schmutzwasserschacht
- Projektierter Meteorwasserschacht
- *Bestehende Schächte*