technische betriebe glarusnord

Massnahmen Wasser GLN

Massnahme Nr. 32 Fronalpstrasse, Näfels

Koordinationsplan

Situation 1:500

Vorprojekt

Objekt Nr. - Plan Nr.	Sachbearbeiter	Ausfertigung für
5028.6 - 112	Marc Menzi	

	Wer	Datum	Pläntläche	Revision	Wer	Datum	Änderungen
Erst.	NG	12.03.19	0.30 m²	Erst.	NG	08.04.19	Ergänzung Gas und EW gem. TBGN
Gepr.	mm	12.03.19		Gepr.	mm	08.04.19	
5028.6 fronalpstrasse vorprojekt.dwg				Erst.			
				Gepr.			

RAYMANN AG
Bauingenieure + Geomatik
Schweizerhofstr. 2
8750 Glarus
info@raymann-ag.ch
Tel 055/ 645 34 40

Situation 1:500

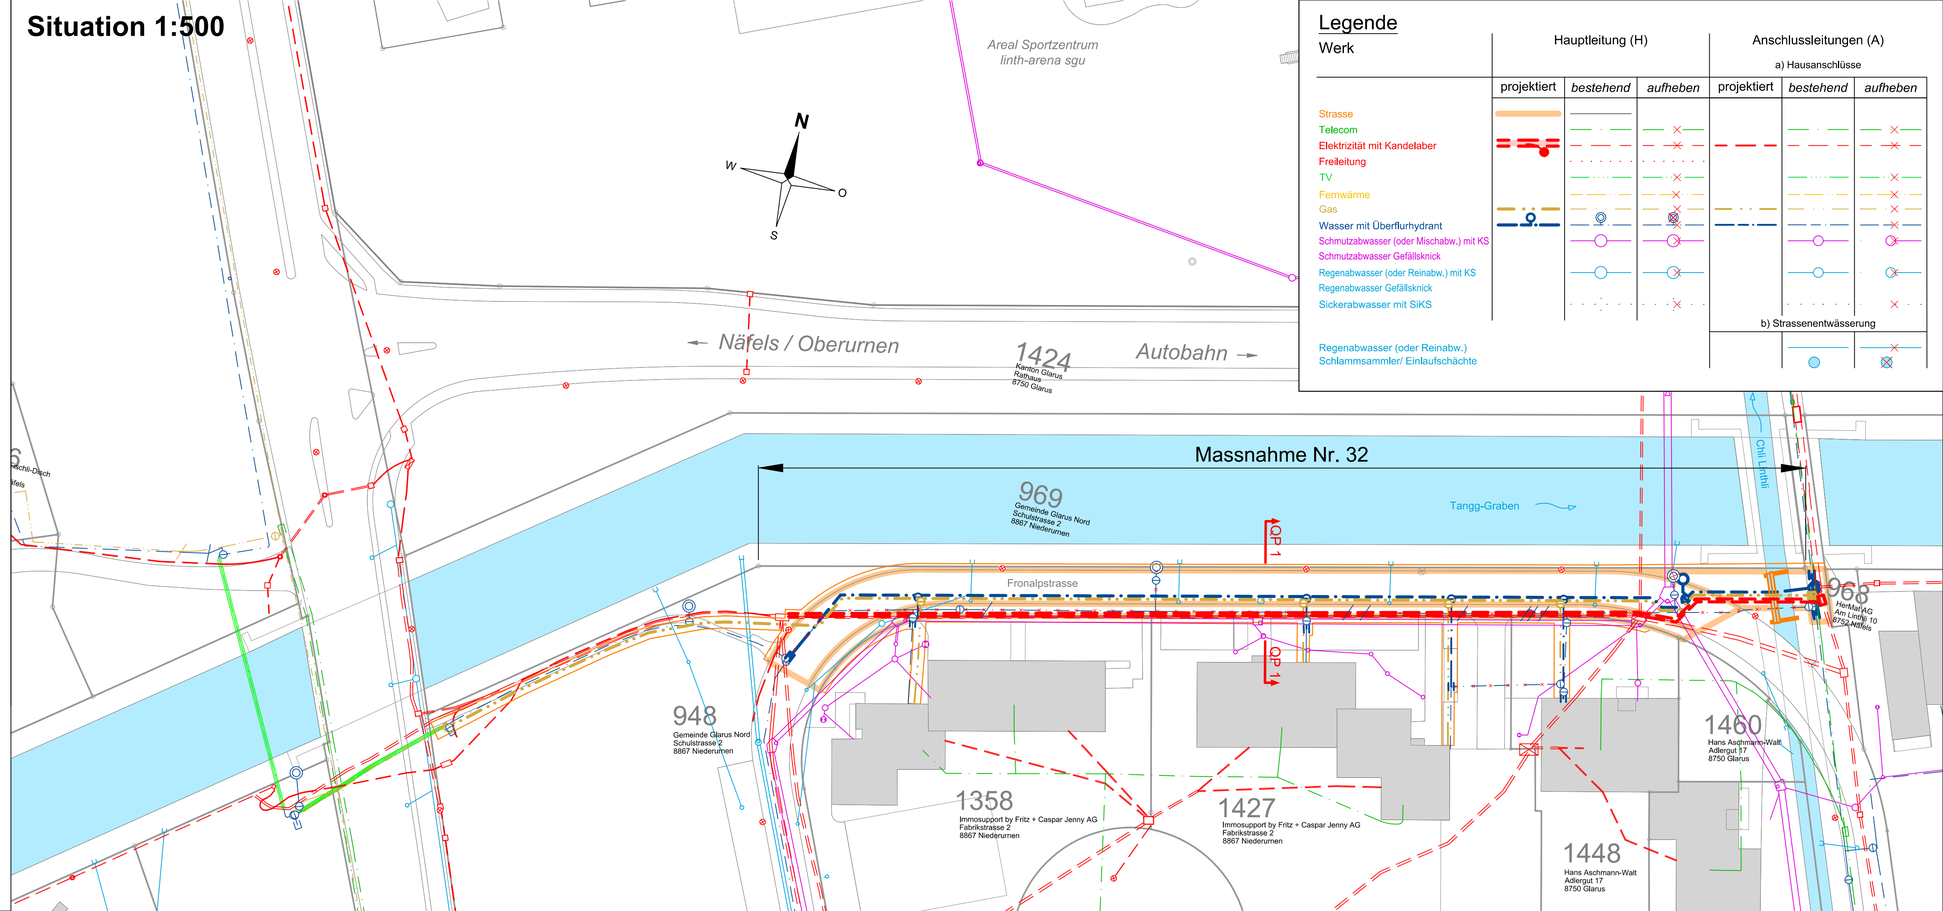

Legende

Werk	Hauptleitung (H) projektiert	Hauptleitung (H) *bestehend*	Hauptleitung (H) *aufheben*	Anschlussleitungen (A) a) Hausanschlüsse projektiert	Anschlussleitungen (A) a) Hausanschlüsse *bestehend*	Anschlussleitungen (A) a) Hausanschlüsse *aufheben*
Strasse						
Telecom						
Elektrizität mit Kandelaber						
Freileitung						
TV						
Fernwärme						
Gas						
Wasser mit Überflurhydrant						
Schmutzabwasser (oder Mischabw.) mit KS						
Schmutzabwasser Gefällsknick						
Regenabwasser (oder Reinabw.) mit KS						
Regenabwasser Gefällsknick						
Sickerabwasser mit SiKS						
				b) Strassenentwässerung		
Regenabwasser (oder Reinabw.) Schlammsammler/ Einlaufschächte						