



Gemeinde Glarus Nord

Revision Ortsplanung Öffentliche Auflage


Rodungsplan 1: 1'000
Übersichtsplan 1: 25'000

Schlachhalden


Einverständnis Grundeigentümer

Parz. Nr.	Parz. Fl. (Waldanteil)	Eigentümer	Unterschrift
45 Oberurnen	94 m ²	Stucki Fridolin	
52 Oberurnen	64 m ²	Stucki Fridolin	

Rodungsplan 1:1'000

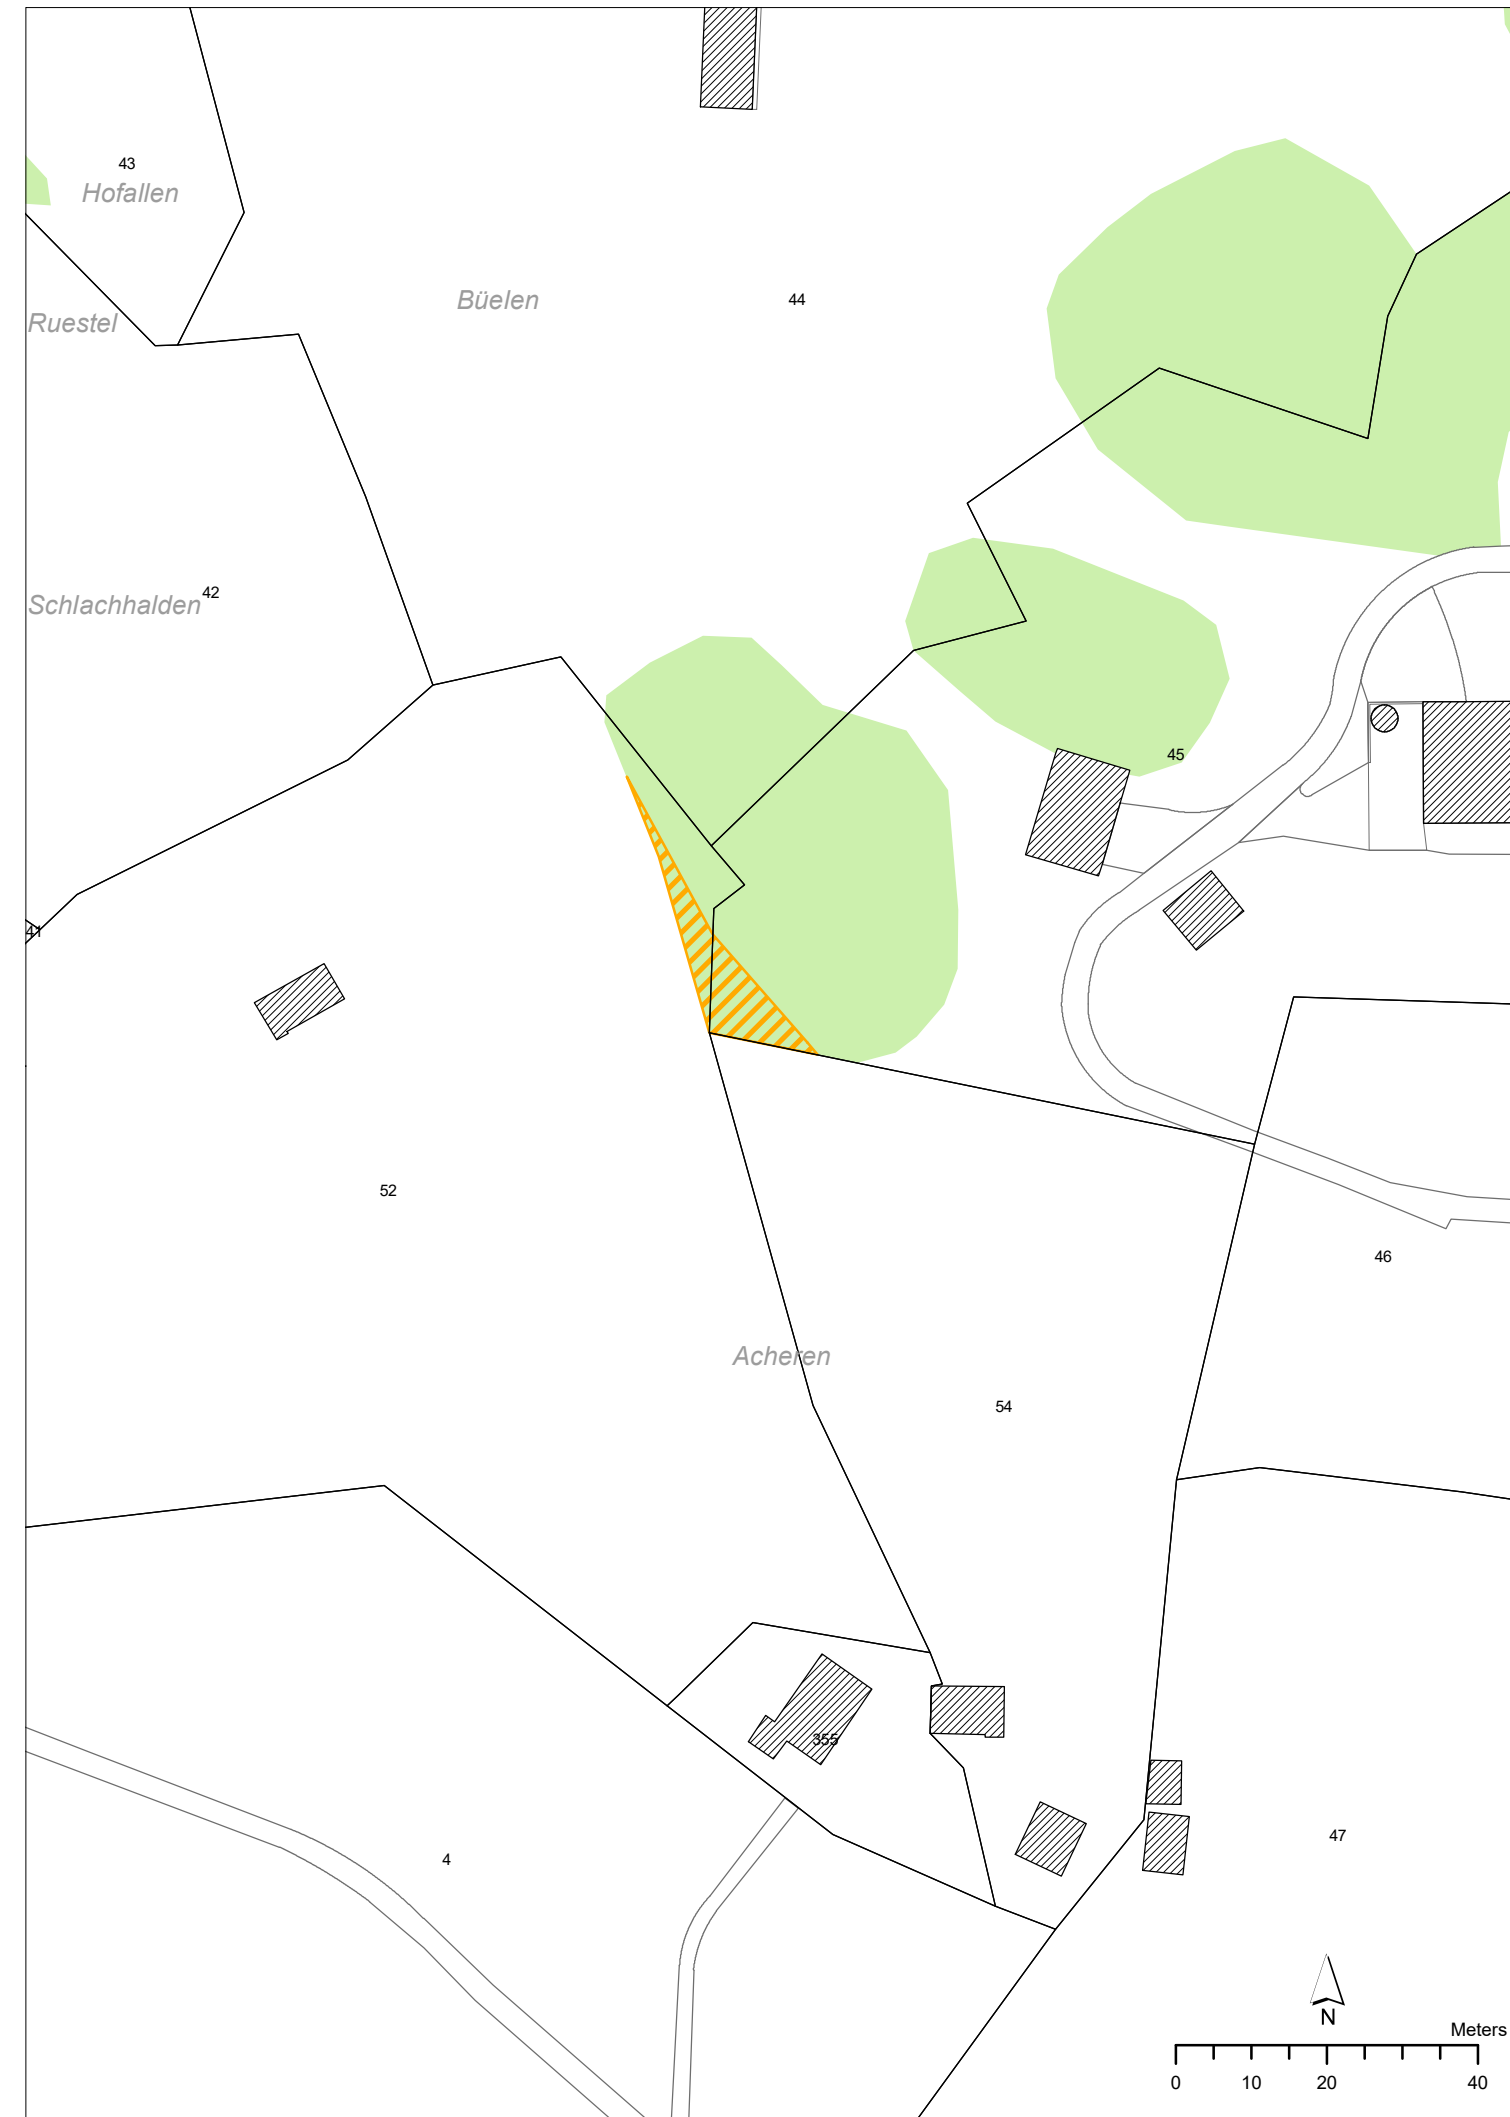

Übersichtsplan 1:25'000

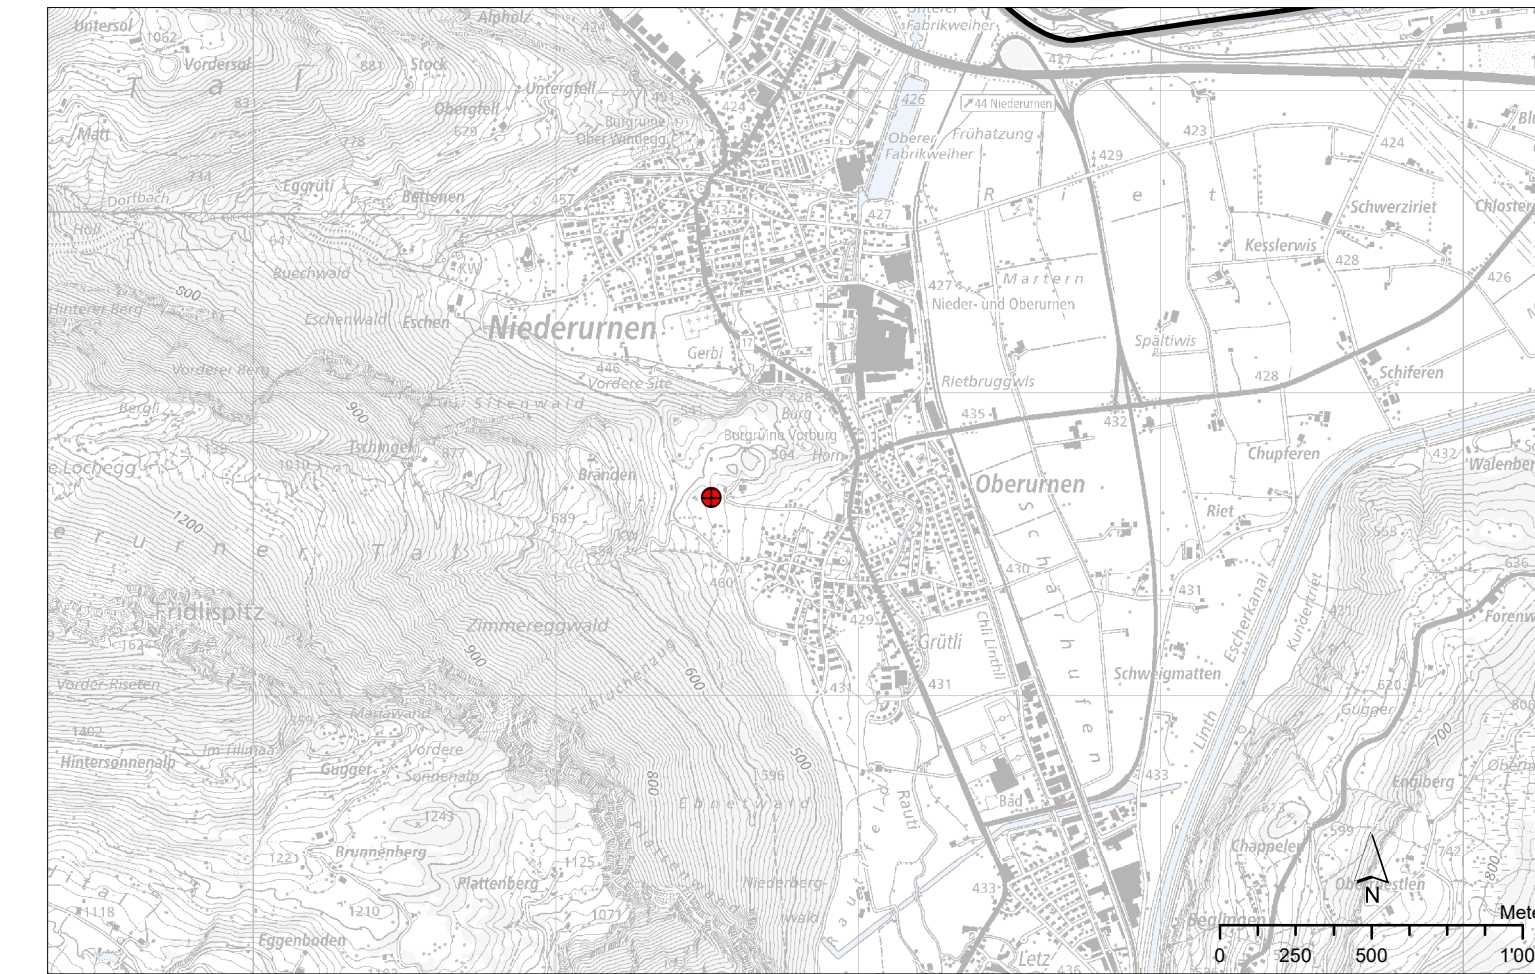

Legende

● Rodungsfläche 2 722 514 / 1 219 656

Rodung:

Rodung temporär 158 m²

Hinweise

- Wald
- Baugelände
- Gewässer
- Gemeindegrenze