

Fassaden

Umbau Schultrakte C und D
Linth-Escher Areal 1a, 8867 Niederurnen
Gemeinde Glarus Nord Liegenschaften
Schulstrasse 2, 8867 Niederurnen

Vorprojekt 29. Juli 2022

Bestehend


Neu

Abbruch


0 1 2 3 4m 1:100



Fassade Süd

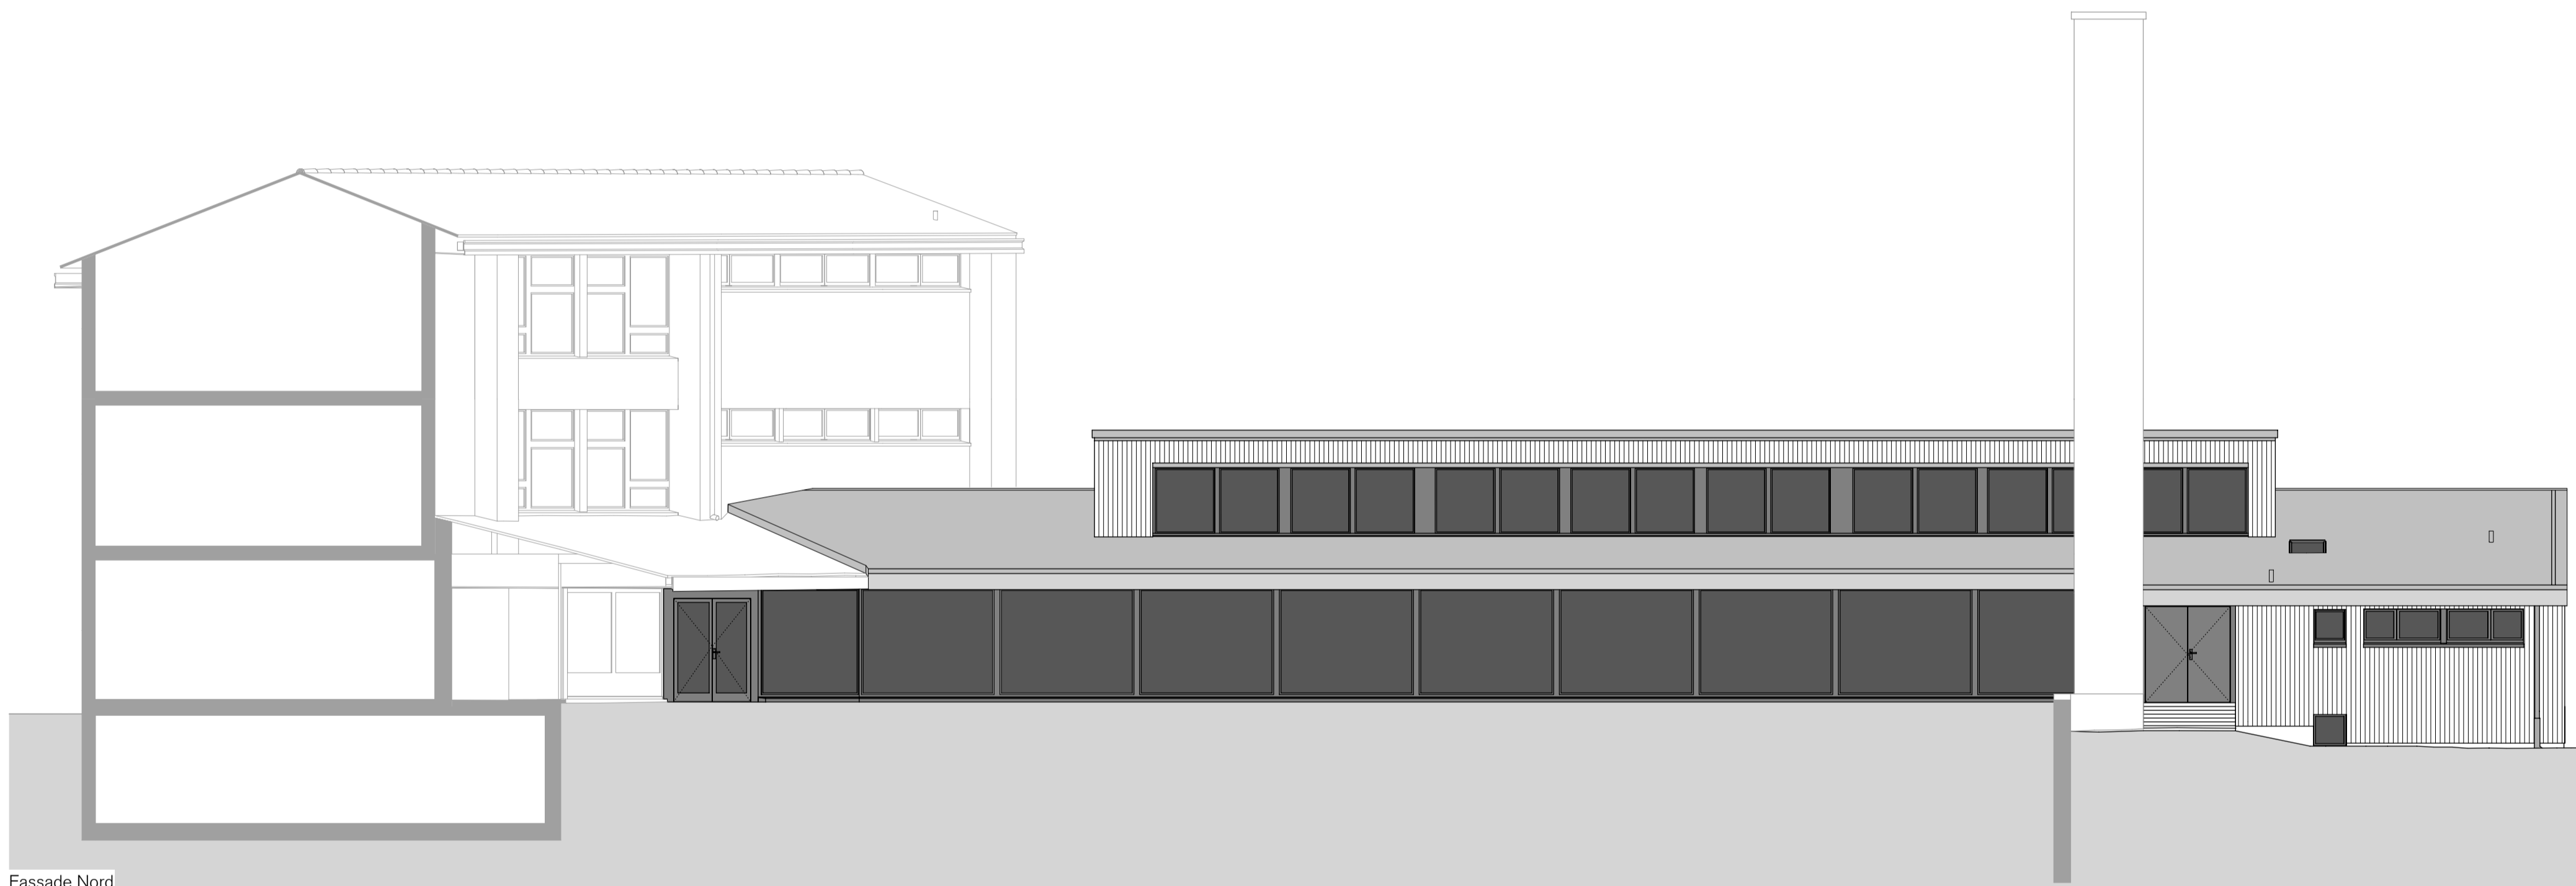

Fassade Nord

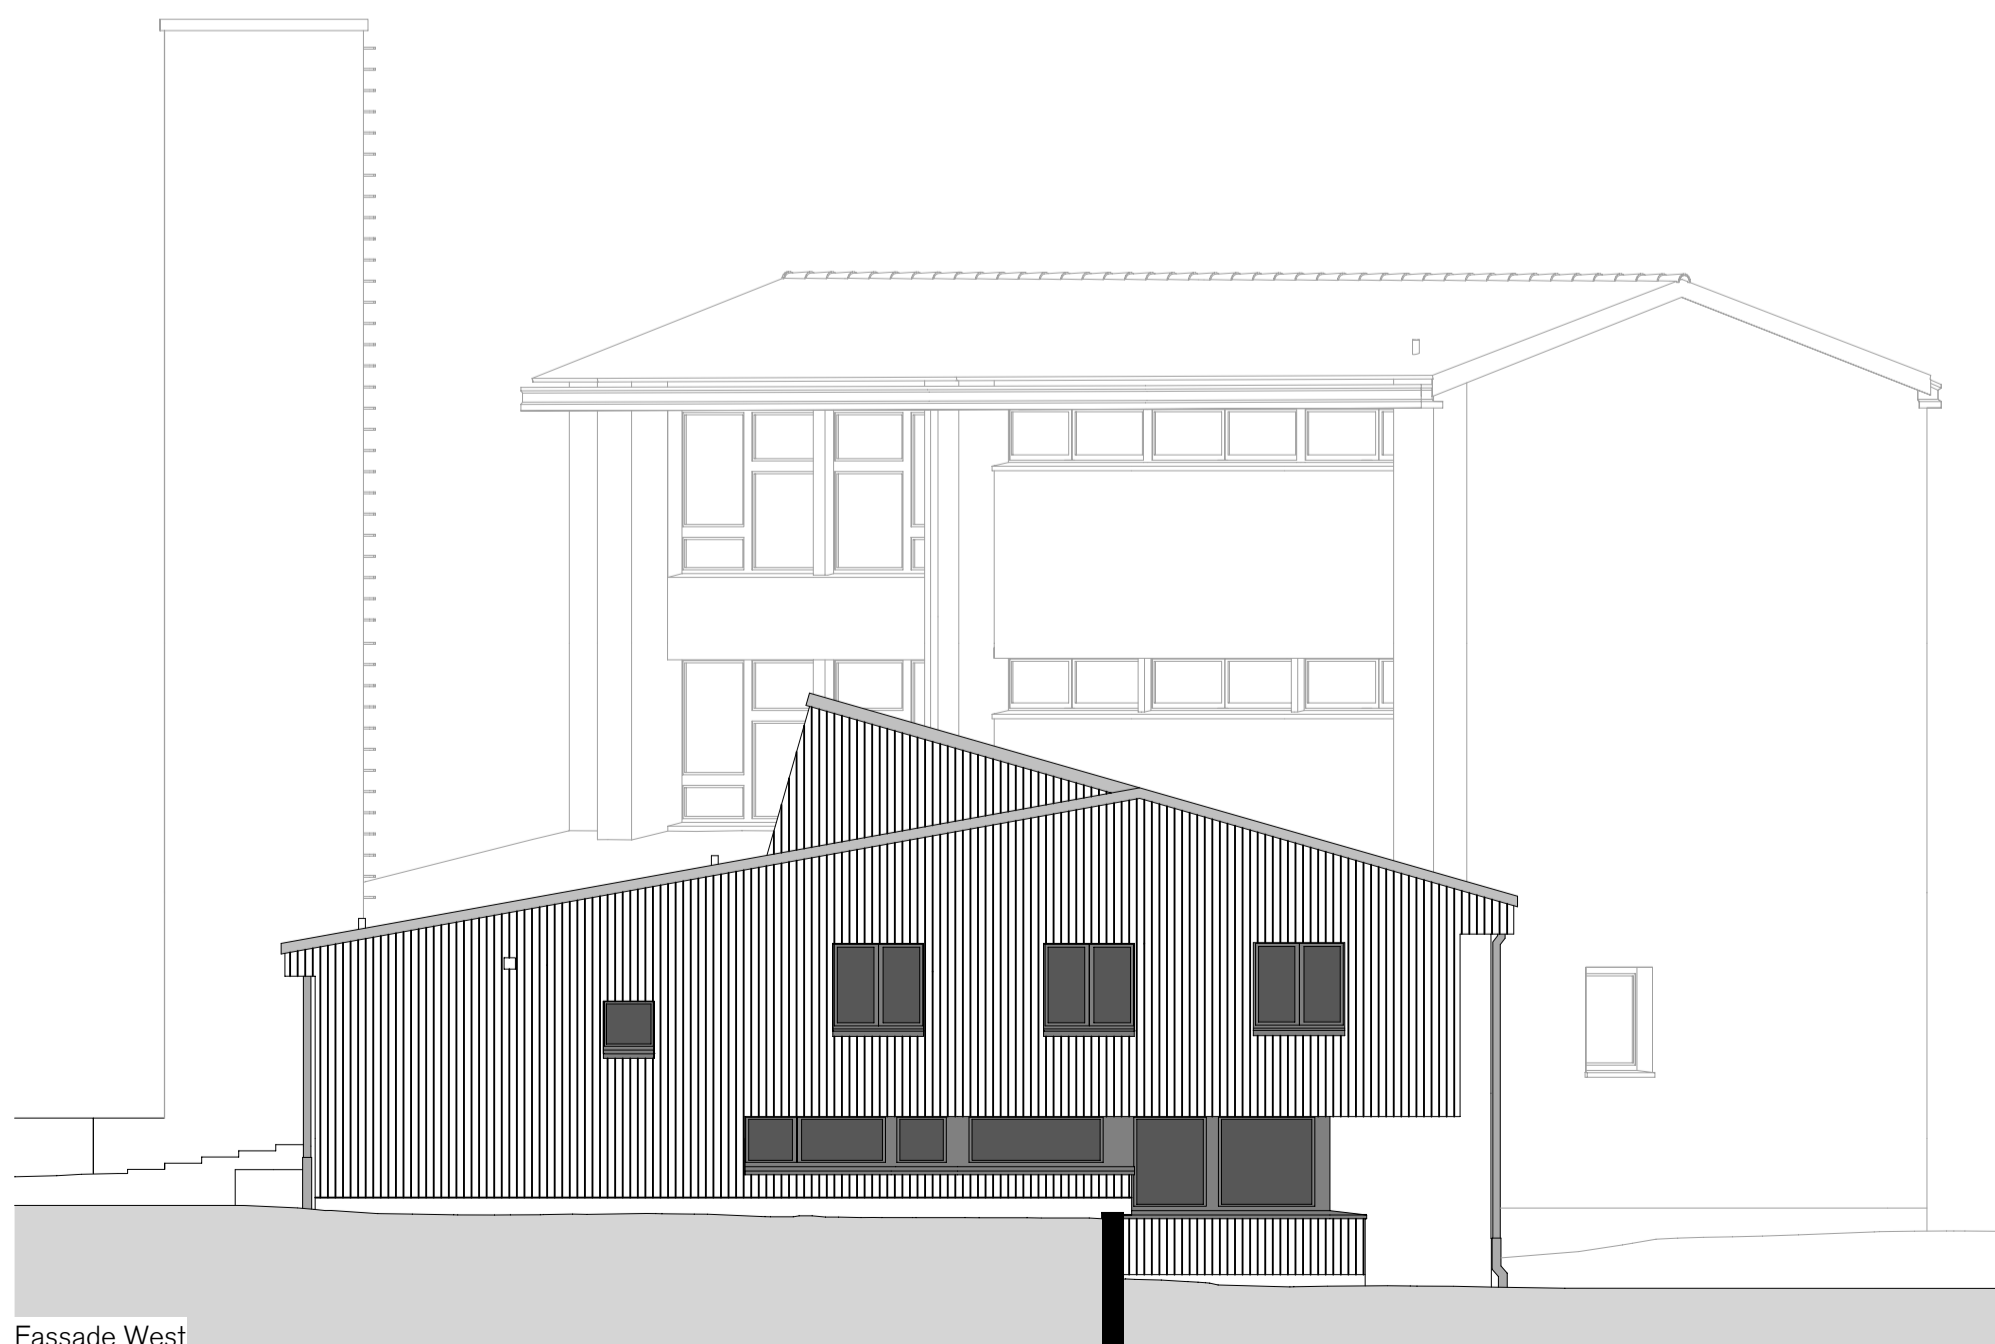

Fassade West