

Revision Nutzungsplanung  
Genehmigung

Zonenplan Nutzung 1:2'500  
Bilten Nord

Öffentliche Auflage vom: 11.11.2019 bis am: 10.12.2019  
2. Öffentliche Auflage vom: 09.03.2020 bis am: 07.04.2020  
Von der Gemeindeversammlung beschlossen am: 27.04.2021  
Öffentliche Auflage NUP II vom: 20.01.2022 bis am: 18.02.2022  
Von der Gemeindeversammlung beschlossen am: 16.09.2022


Thomas Klatzer  
Gemeindepräsident  
Andrea Antoniotti  
Gemeindefschreiberin  
Genehmigt vom Departement Bau und Umwelt, Kanton Glarus am:

Kaspar Becker  
Regierungsrat

Erstellt am: 30.11.2022 Plan-Nr.: 1a

Festsetzungen		ES gemäss LSV (Art. 43)	Rechtliche Grundlage
<b>Baugebiet</b>			
DE	Dortzone Ebene	III	Art. 12 BauP
De	Zone für öffentliche Bauten und Anlagen	III	Art. 13 BauP
SI	Sport- und Intensivholungszone	III	Art. 17 BauP / Art. 14 BauV
	Verkehrflächen innerhalb Baugebiet	III	Art. 17 BauV
<b>Nichtbaugebiet</b>			
	Landwirtschaftszone	III	Art. 18 BauV
	Landwirtschaftszone für besondere Nutzung	III	Art. 12 BauP / Art. 19 BauV
	Verkehrflächen ausserhalb Baugebiet	III	Art. 17 BauV
	Übriges Gemeindegebiet	III	Art. 20 BauV
<b>Überlagernde Zonen</b>			
	Naturschutzzone		Art. 48 BauP / Art. 26 BauV
	Gewässerraumzone		Art. 50 BauP / Art. 24 BauV
	Zone für Wildtierkorridore		Art. 51 BauP / Art. 26 BauV
	Zone für Sport und Extensivholung		Art. 52 BauP / Art. 26 BauV

Hinweise	
---	Eingedöhlter Gewässerabschnitt
---	Waldfeststellung rechtskräftig gemäss Art. 9 kant. Waldgesetz
---	Wald
---	Grundwasserschutzzone
---	Grundwasserschutzareal
---	Fruchtbarkeitsfläche
---	Gewässer
---	Hoch- / Flachmoor
---	Gemeindegrenze

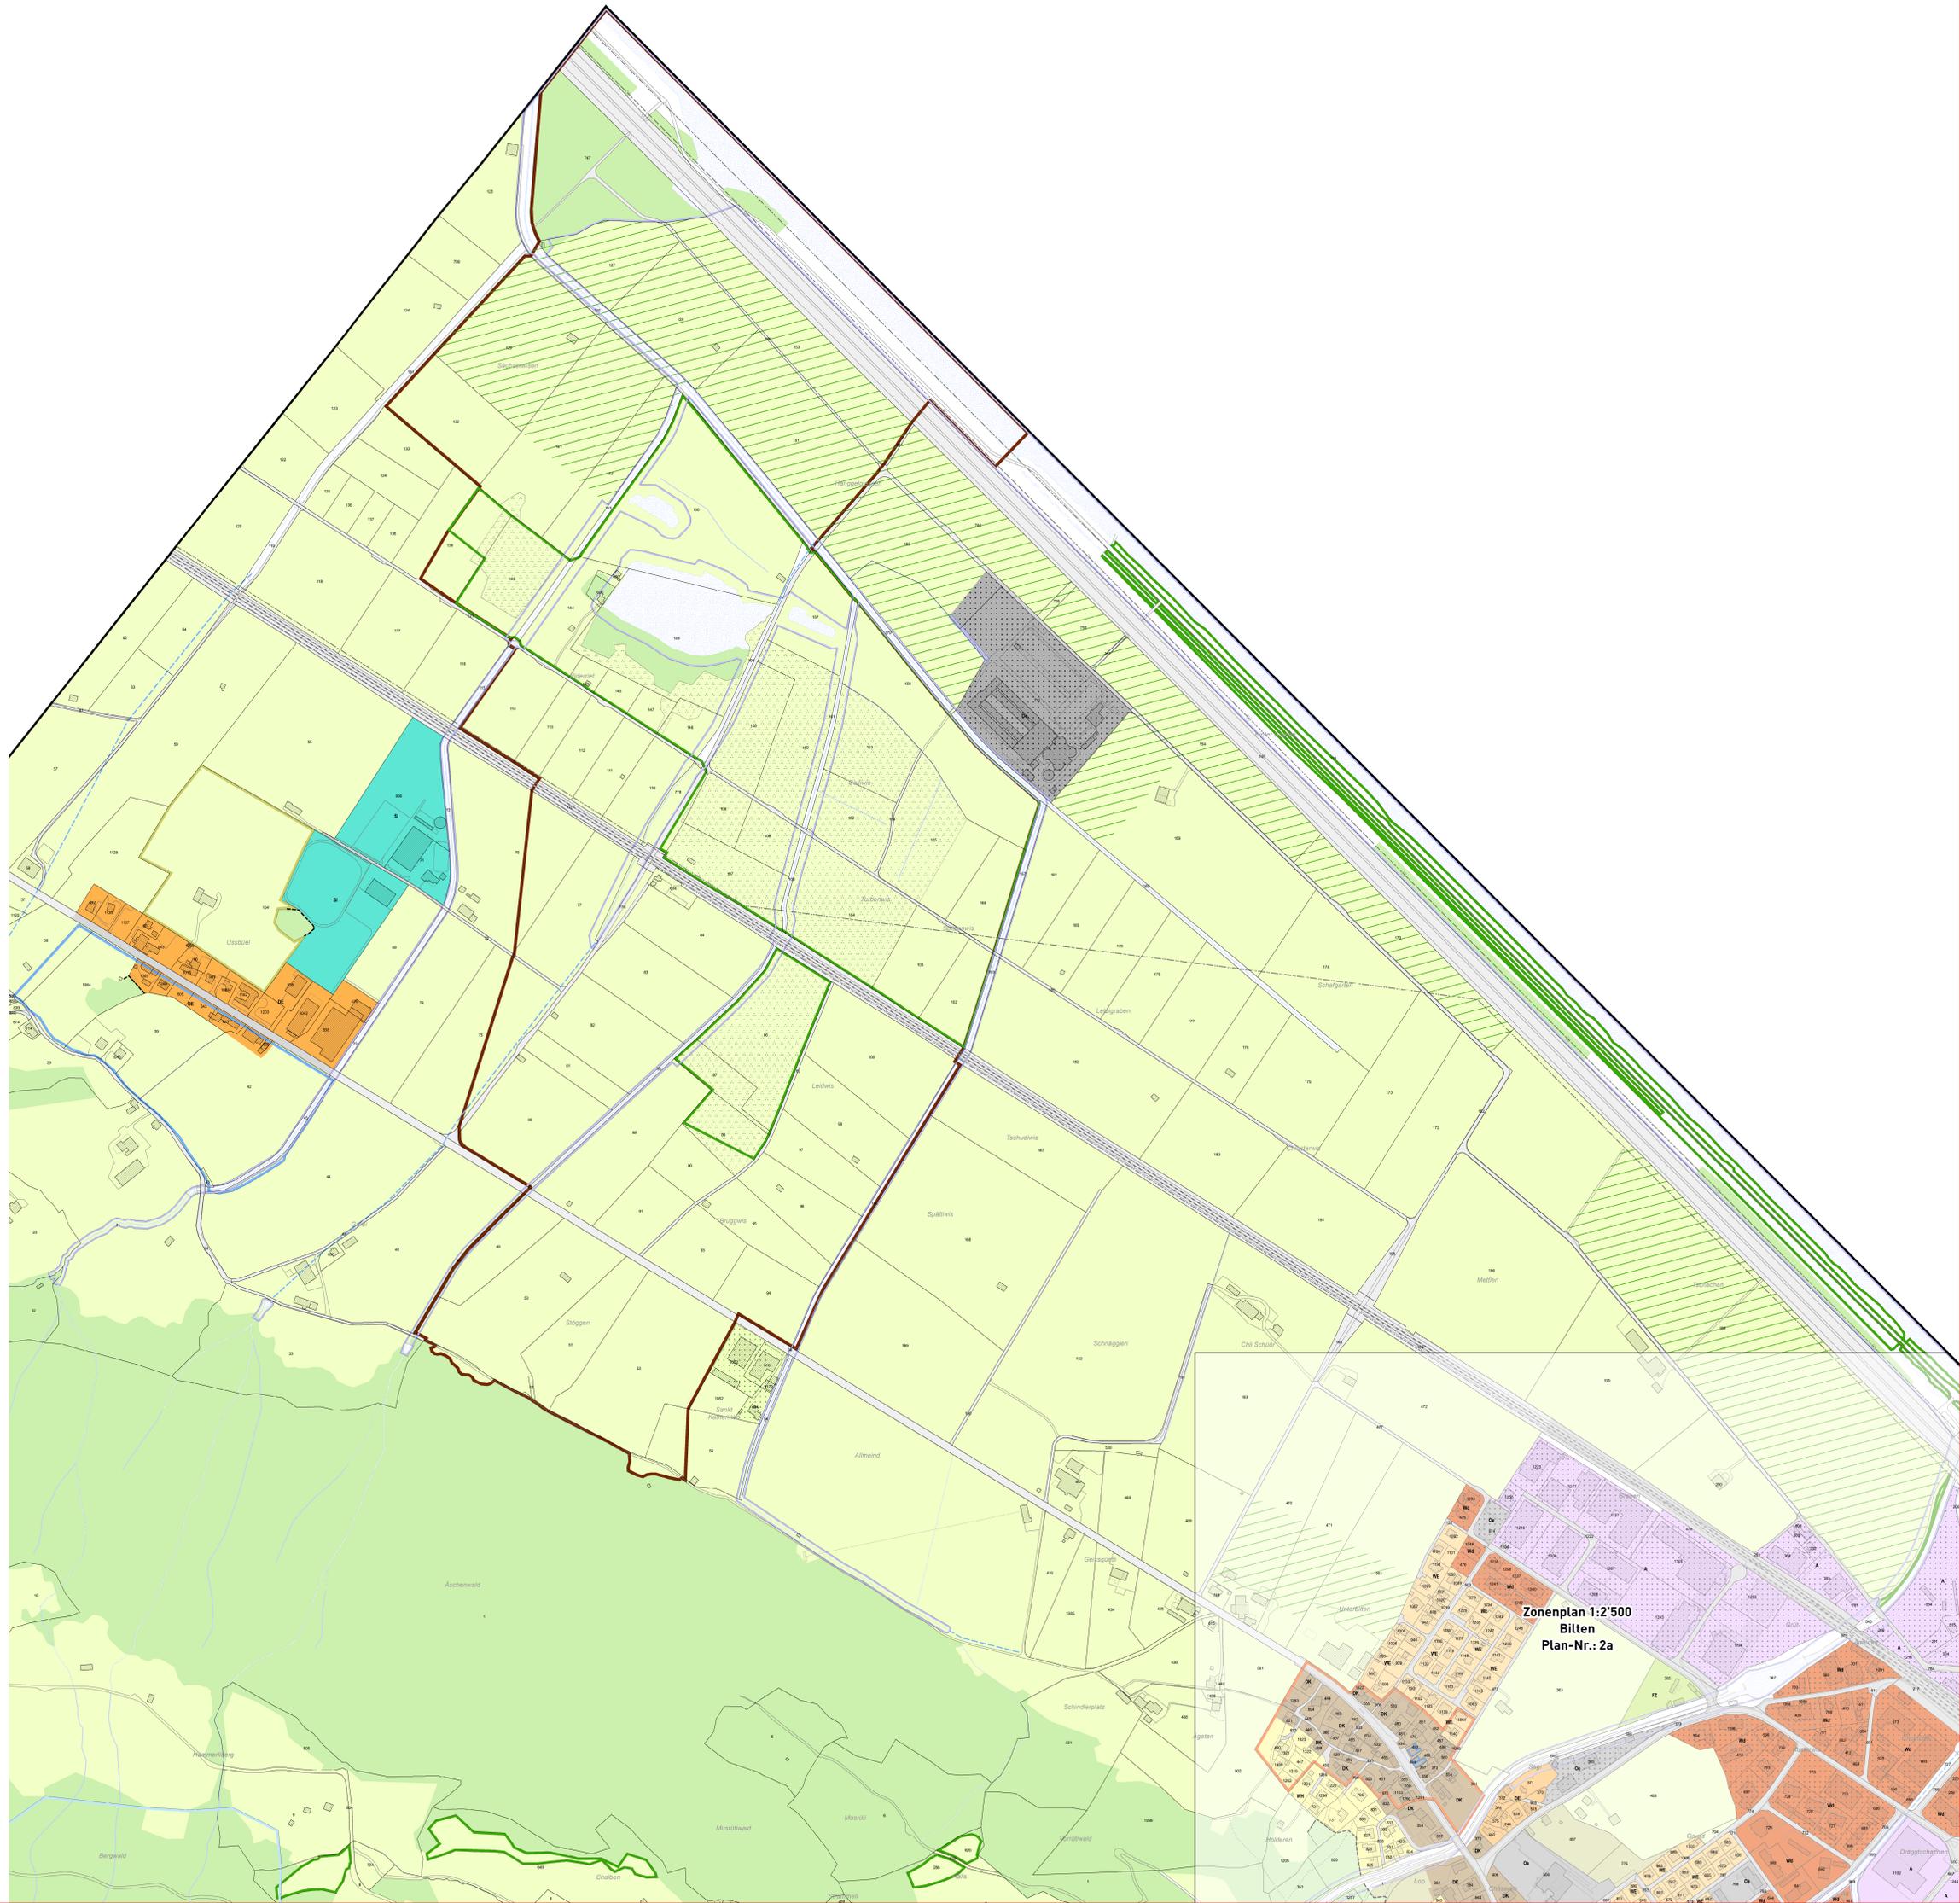

Zonenplan 1:2'500  
Bilten  
Plan-Nr.: 2a