glarusnord

Parkierungskonzept

Oberurnen, Glärnischstrasse

Mst. 1:500

Auftrag Nr: 367-02
Datum: 23. Mai 2024

R+K

R+K Büro für Raumplanung AG

Poststrasse 4
8808 Pfäffikon SZ
T 055 415 00 15

Im Aeuli 3
7304 Maienfeld GR
T 081 302 75 80

Oberalpstrasse 81
6490 Andermatt UR
T 041 887 00 27

info@rkplaner.ch
www.rkplaner.ch

Legende

	bestehend	aufzuheben	neu
Markierung			
Weiss markierte Parkfelder	▭	▭	
Signalisationen			
Parkieren mit Parkscheibe (SSV Nr. 4.18)	P	P	
Bauliche Massnahmen			
Baulicher Schutz für Fussgänger			▱

Informationsinhalte

- Gebäude / öffentliche Gebäude
- Fahrbahn
- Gehweg / übrige bef. Flächen
- Wald / bestockte Flächen
- Gewässer
- unbefestigte Flächen / Landwirtschaft
- chaussierte Flächen
- Liegenschaften im öffentlichen Eigentum
- Private Strassen mit richterlichem Fahrverbot

Planinformationen
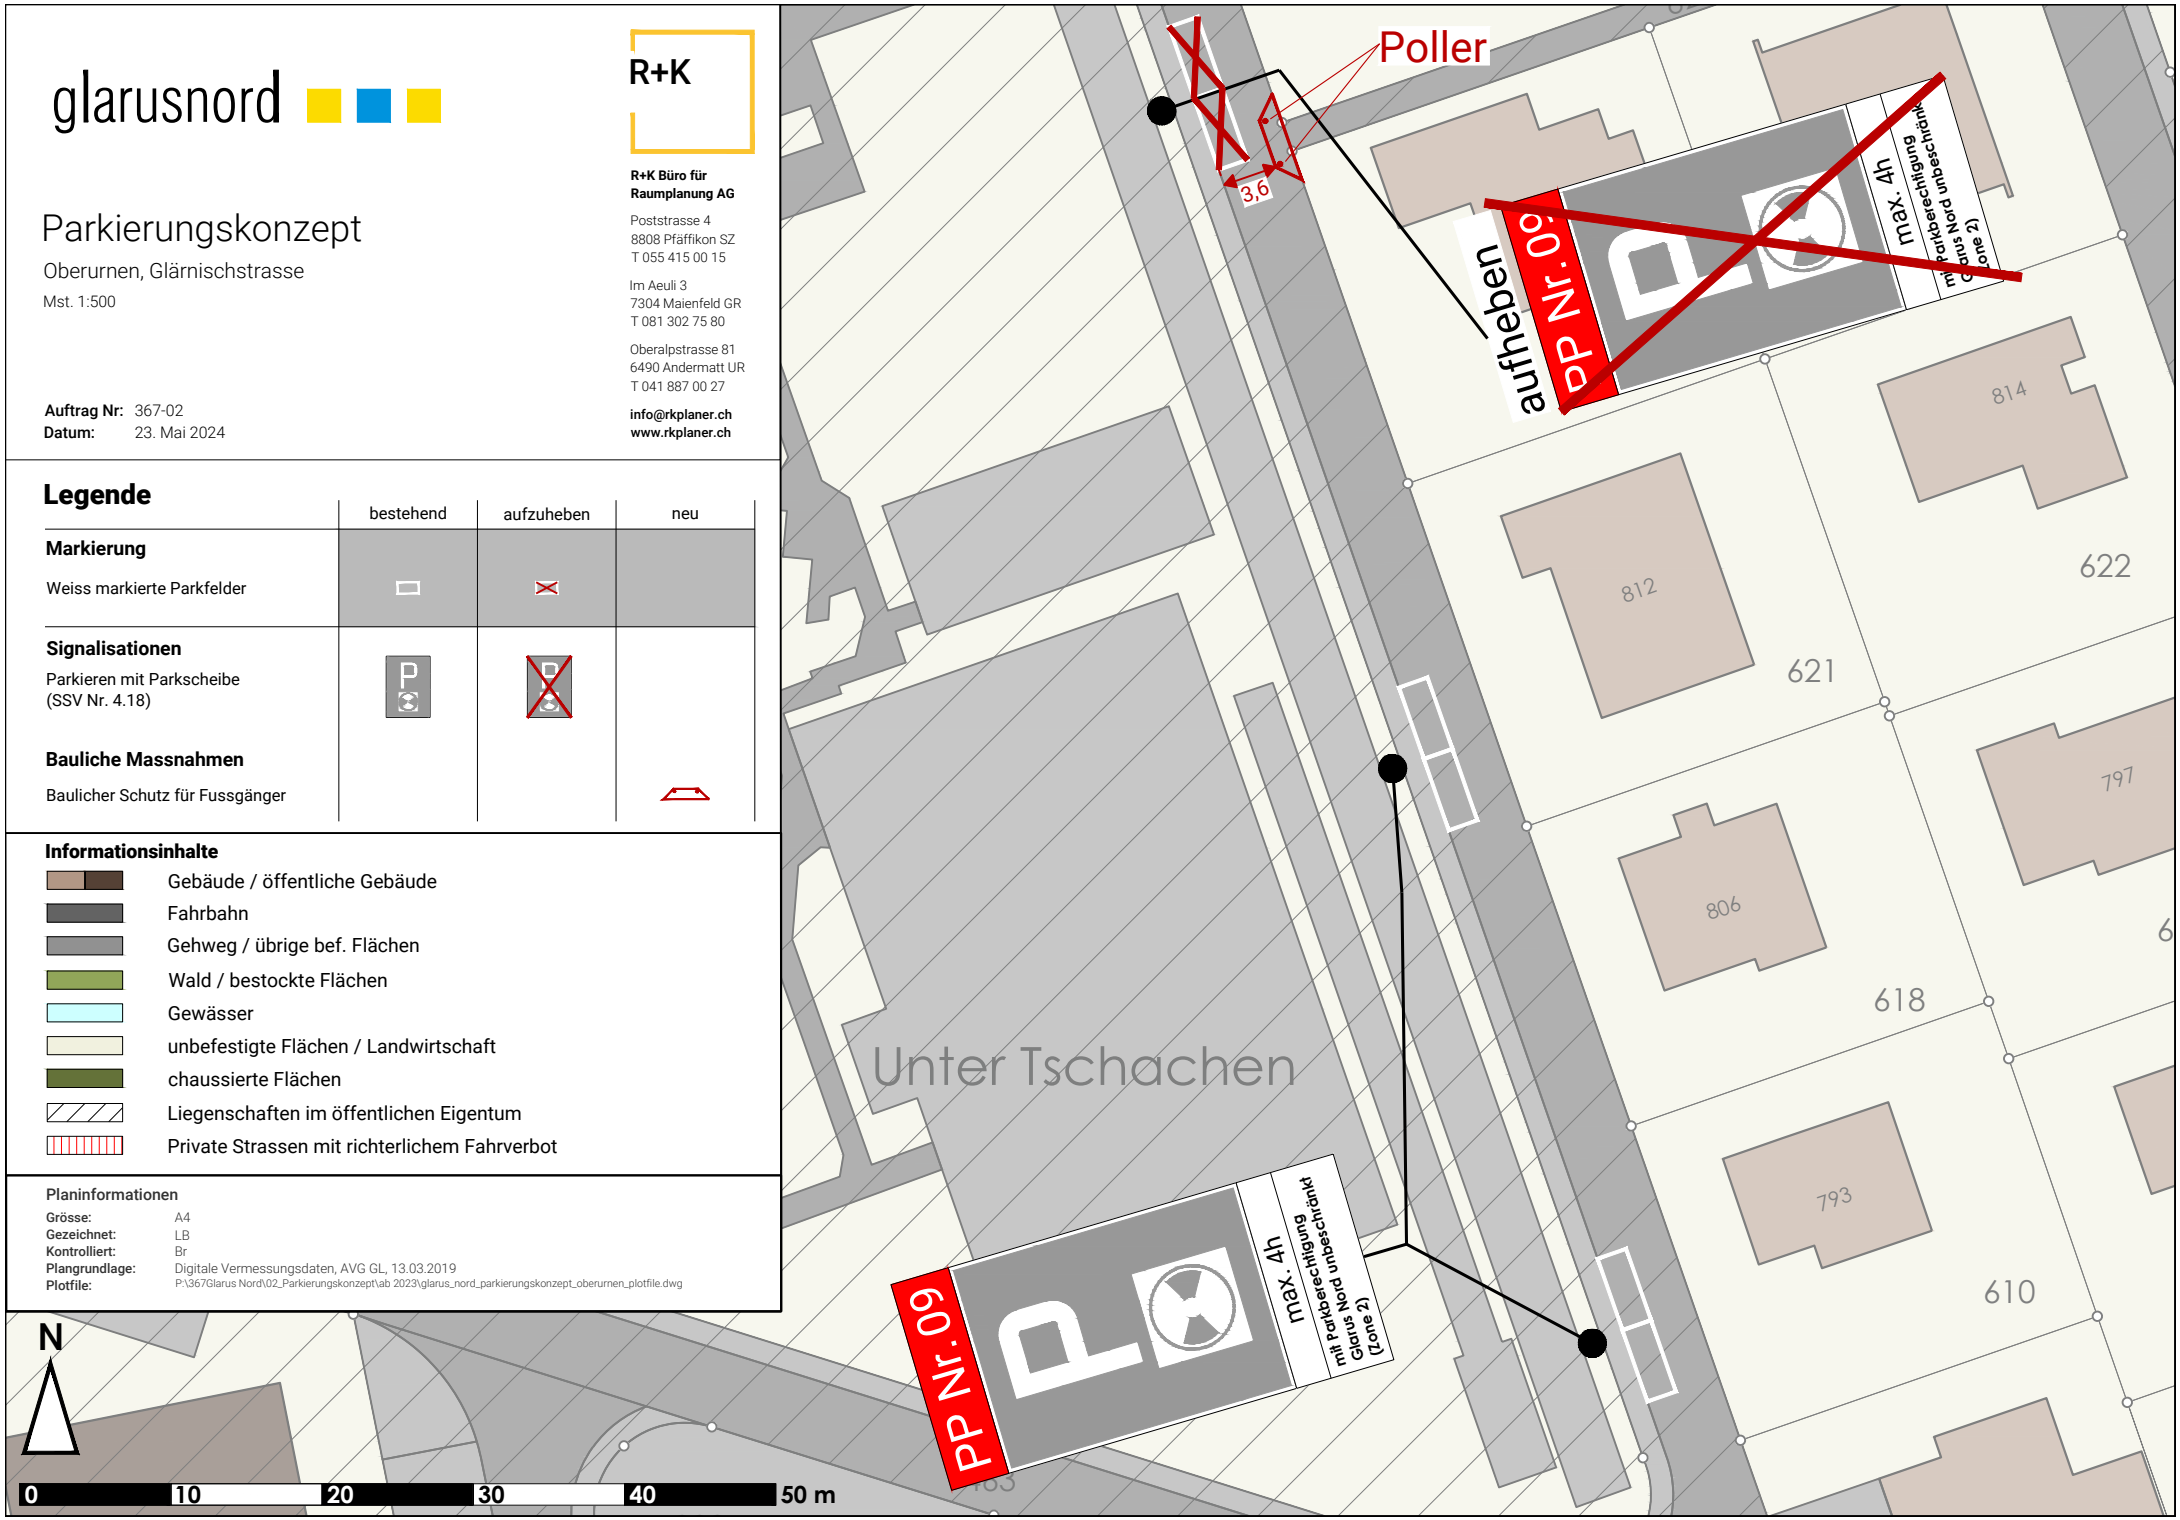
Grösse:	A4
Gezeichnet:	LB
Kontrolliert:	Br
Plangrundlage:	Digitale Vermessungsdaten, AVG GL, 13.03.2019
Plotfile:	P:\367Glarus Nord\02_Parkierungskonzept\ab 2023\glarus_nord_parkierungskonzept_oberurnen_plotfile.dwg