




MOLLIS, 27.10.2025

DER BAUHERR _____

DER ARCHITEKT _____

FERTIG BODEN EG = ± 0.00 (HAUS G) 438.70 M.ü.M.

AUSANGSPUNKT PP NR. 8002894 438.89 M.ü.M.

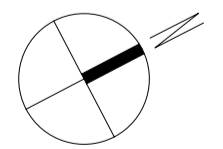

di caudo architektur ag

OBJEKT	WOHNPROJEKT INSELI, PARZ. NR. 2405, 8753 MOLLIS	GEZEICHNET	#	DATUM	23.02.2026
BAUHERR	IMMARBONOVA AG, OBERRÜTELSTRASSE 19, 8753 MOLLIS	GRÖSSE	841 / 594	REV.	
PLAN	RICHTPROJEKT ERDGESCHOSS	MST.	1:200	PL-NR.	300

di caudo architektur ag
Hauptstr. 19, 8750 Glarus
WEB www.dicaudo.ch

TEL +41 (0)55 645 60 40
FAX +41 (0)55 645 60 49
EMAIL info@dicaudo.ch



MOLLIS, 27.10.2025

DER BAUHERR _____


DER ARCHITEKT _____

FERTIG BODEN EG = ± 0.00

438.70 M.ü.M.

AUSGANGSPUNKT PP NR. 8002894

438.89 M.ü.M.

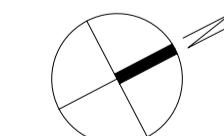

di caudo architektur ag

OBJEKT	WOHNPROJEKT INSEL, PARZ. NR. 2405, 8753 MOLLIS	GEZEICHNET	#	DATUM	27.10.2025
BAUHERR	IMMARBONOVA AG, OBERRÜTELSTRASSE 19, 8753 MOLLIS	GRÖSSE	841 / 594	REV.	
PLAN	RICHTPROJEKT 1.OBERGESCHOSS	MST.	1:200	PL-NR.	301

di caudo architektur ag
Hauptstr. 19, 8750 Glarus
WEB www.dicaudo.ch

TEL +41 (0)55 645 60 40
FAX +41 (0)55 645 60 49
EMAIL info@dicaudo.ch



MOLLIS, 27.10.2025

DER BAUHERR _____


DER ARCHITEKT _____

FERTIG BODEN EG = ± 0.00

438.70 M.ü.M.

AUSGANGSPUNKT PP NR. 8002894

438.89 M.ü.M.

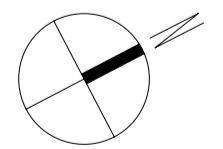

di caudo architektur ag

OBJEKT	WOHNPROJEKT INSELI, PARZ. NR. 2405, 8753 MOLLIS	GEZEICHNET	#	DATUM	27.10.2025
BAUHERR	IMMARBONOVA AG, OBERRÜTELSTRASSE 19, 8753 MOLLIS	GRÖSSE	841 / 594	REV.	
PLAN	RICHTPROJEKT 2.OBERGESCHOSS	MST.	1:200	PL-NR.	302

di caudo architektur ag
Hauptstr. 19, 8750 Glarus
WEB www.dicaudo.ch

TEL +41 (0)55 645 60 40
FAX +41 (0)55 645 60 49
EMAIL info@dicaudo.ch



MOLLIS, 27.10.2025

DER BAUHERR


DER ARCHITEKT

FERTIG BODEN EG = ± 0.00

438.70 M.ü.M.

AUSGANGSPUNKT PP NR. 8002894

438.89 M.ü.M.

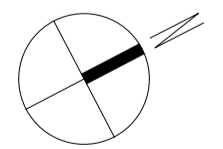

di caudo architektur ag

OBJEKT	WOHNPROJEKT INSELI, PARZ. NR. 2405, 8753 MOLLIS	GEZEICHNET	#	DATUM	27.10.2025
BAUHERR	IMMARBONOVA AG, OBERRÜTELISTRASSE 19, 8753 MOLLIS	GRÖSSE	841 / 594	REV.	
PLAN	RICHTPROJEKT ESTRICH	MST.	1:200	PL-NR.	303

di caudo architektur ag
Hauptstr. 19, 8750 Glarus
WEB www.dicaudo.ch
TEL +41 (0)55 645 60 40
FAX +41 (0)55 645 60 49
EMAIL info@dicaudo.ch



MOLLIS, 27.10.2025

DER BAUHERR _____


DER ARCHITEKT _____

FERTIG BODEN EG = ± 0.00

438.70 M.ü.M.

AUSGANGSPUNKT PP NR. 8002894

438.89 M.ü.M.

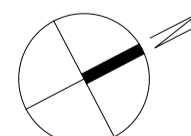

di caudo architektur ag

OBJEKT	WOHNPROJEKT INSELI, PARZ. NR. 2405, 8753 MOLLIS	GEZEICHNET	#	DATUM	27.10.2025
BAUHERR	IMMARBONOVA AG, OBERRÜTELSTRASSE 19, 8753 MOLLIS	GRÖSSE	841 / 594	REV.	
PLAN	RICHTPROJEKT DACHAUFSICHT	MST.	1:200	PL-NR.	304


di caudo architektur ag
 Hauptstr. 18, 8750 Glarus
 WEB www.dicaudo.ch
 TEL +41 (0)55 645 60 40
 FAX +41 (0)55 645 60 49
 EMAIL info@dicaudo.ch



OSTFASADE
1/200



WESTFASADE
1/200

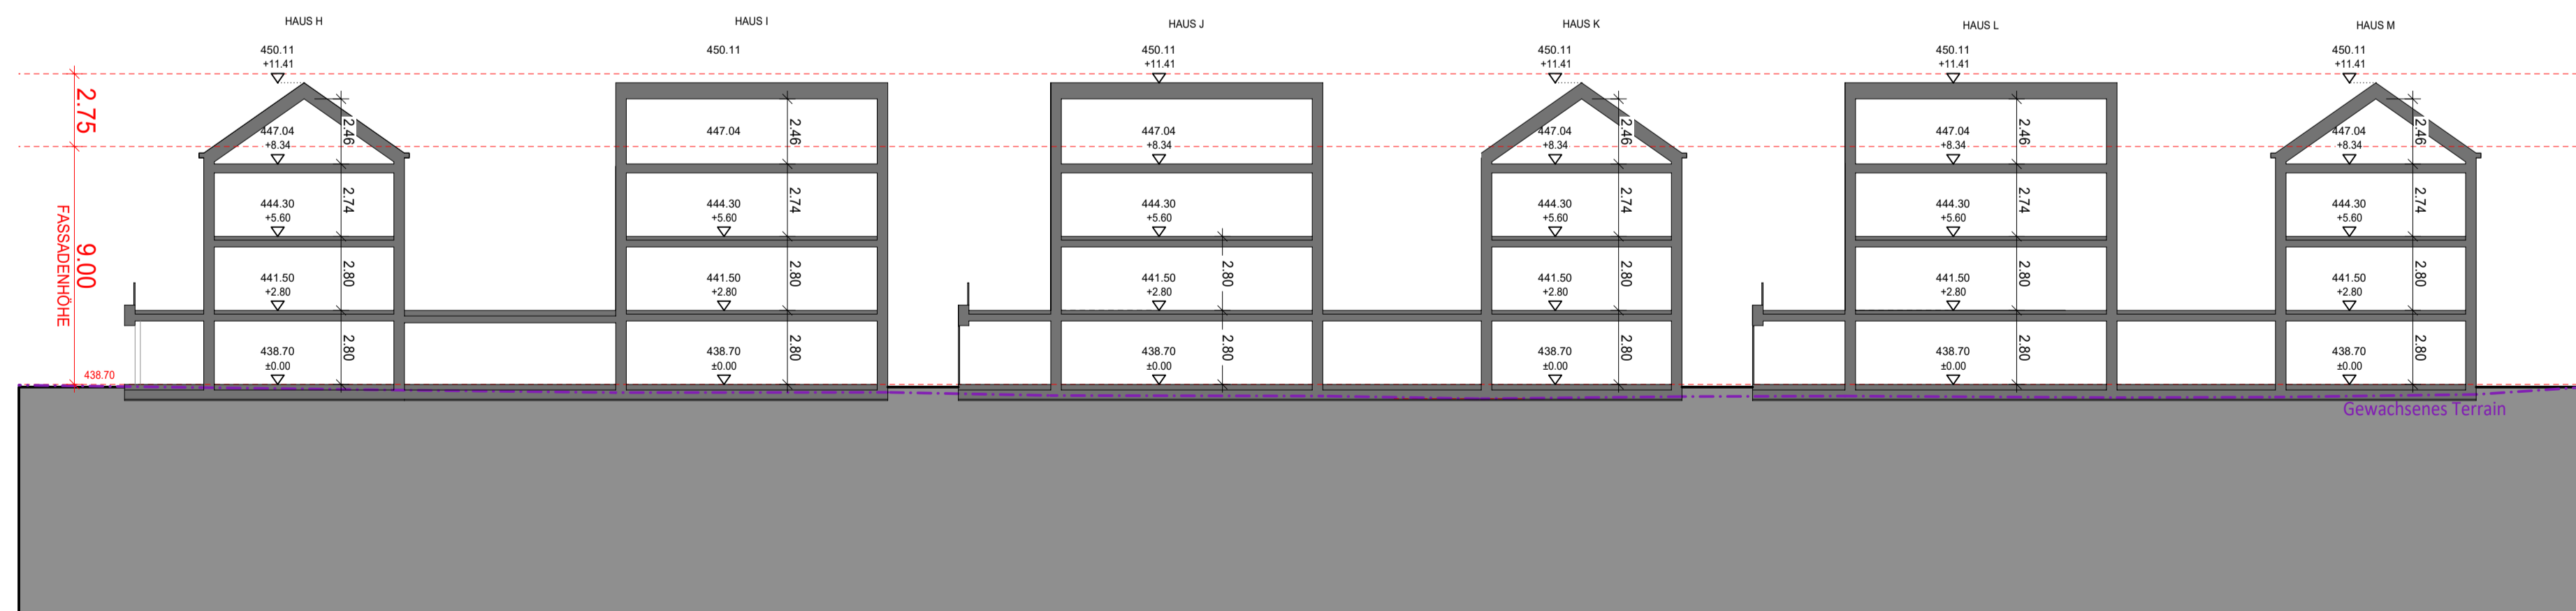

SCHNITT
1/200

MOLLIS, 27.10.2025

DER BAUHERR _____


DER ARCHITEKT _____

FERTIG BODEN EG = ± 0.00

438.70 M.ü.M.

AUSGANGSPUNKT PP NR. 8002894

438.89 M.ü.M.

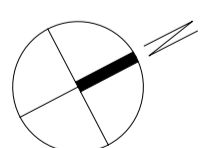

di caudo architektur ag

OBJEKT WOHNPROJEKT INSELI, PARZ. NR. 2405, 8753 MOLLIS GEZEICHNET # DATUM 27.10.2025

BAUHERR IMMARBONOVA AG, OBERRÜTELSTRASSE 19, 8753 MOLLIS GRÖSSE 841/594 REV.

PLAN RICHTPROJEKT ANSICHTEN UND SCHNITT MST. 1:200 PL-NR. 305

di caudo architektur ag TEL +41 (0)55 645 60 40
Hauptstr. 19, 8750 Glarus FAX +41 (0)55 645 60 49
WEB www.dicaudo.ch EMAIL info@dicaudo.ch