

Kanton Glarus

Gemeinde Glarus Nord

Teilrevision

Nutzungsplanung

Arbeitspaket 1

Öffentliche Auflage

Beschluss GV vom 22. Juni 2026

Zonenplan 1:5'000

(Naturschutzzonen)

Öffentliche Auflage vom: 12. März 2026

bis am: 28. April 2026

Von der Gemeindeversammlung beschlossen am: 22. Juni 2026

Fridolin Staub
Gemeindepräsident

Andreas Neumann
Gemeindeschreiber

Genehmigt vom Departement Bau und Umwelt, Kanton Glarus am:

Thomas Tschudi
Regierungsrat

Festlegungen


Überlagernde Zonen




Naturschutzzone

Art. 48 BauR / Art. 20 BauV


Hinweise

 

Baugebiet (ohne Verkehrsflächen)

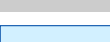

Wald

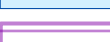


Gewässer



Bauverpflichtung

Rechtliche
Grundlage

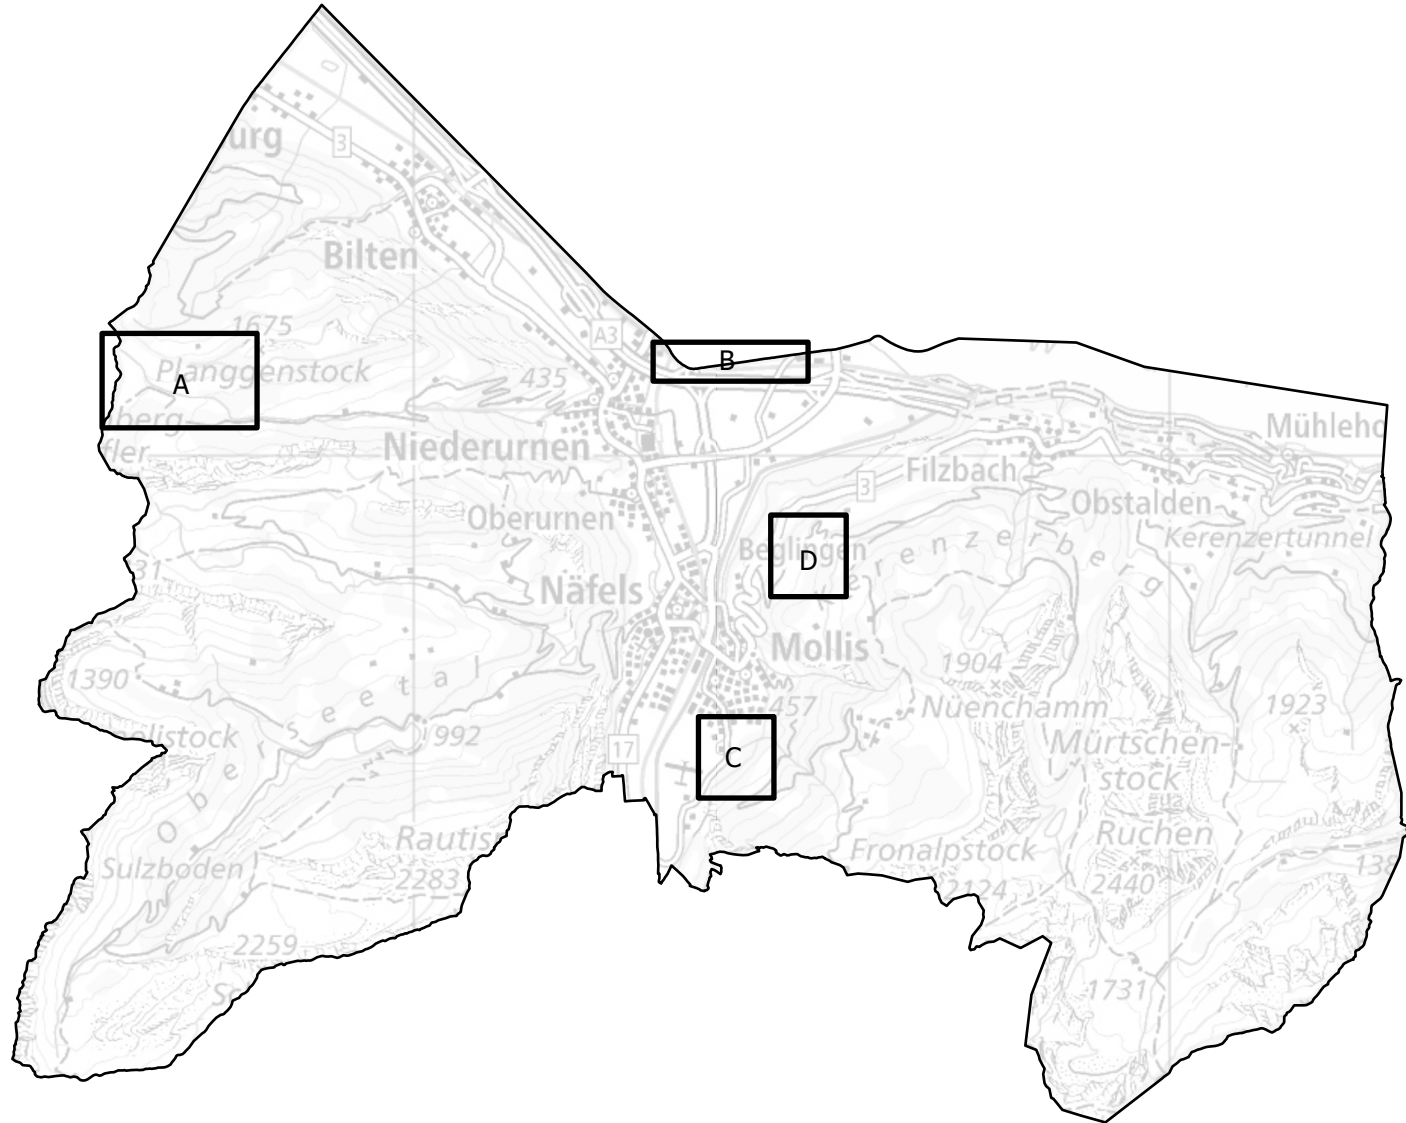

Amtliche Vermessung (AV), Gemeinde Glarus Nord, Kanton Glarus, 05.01.2026

