


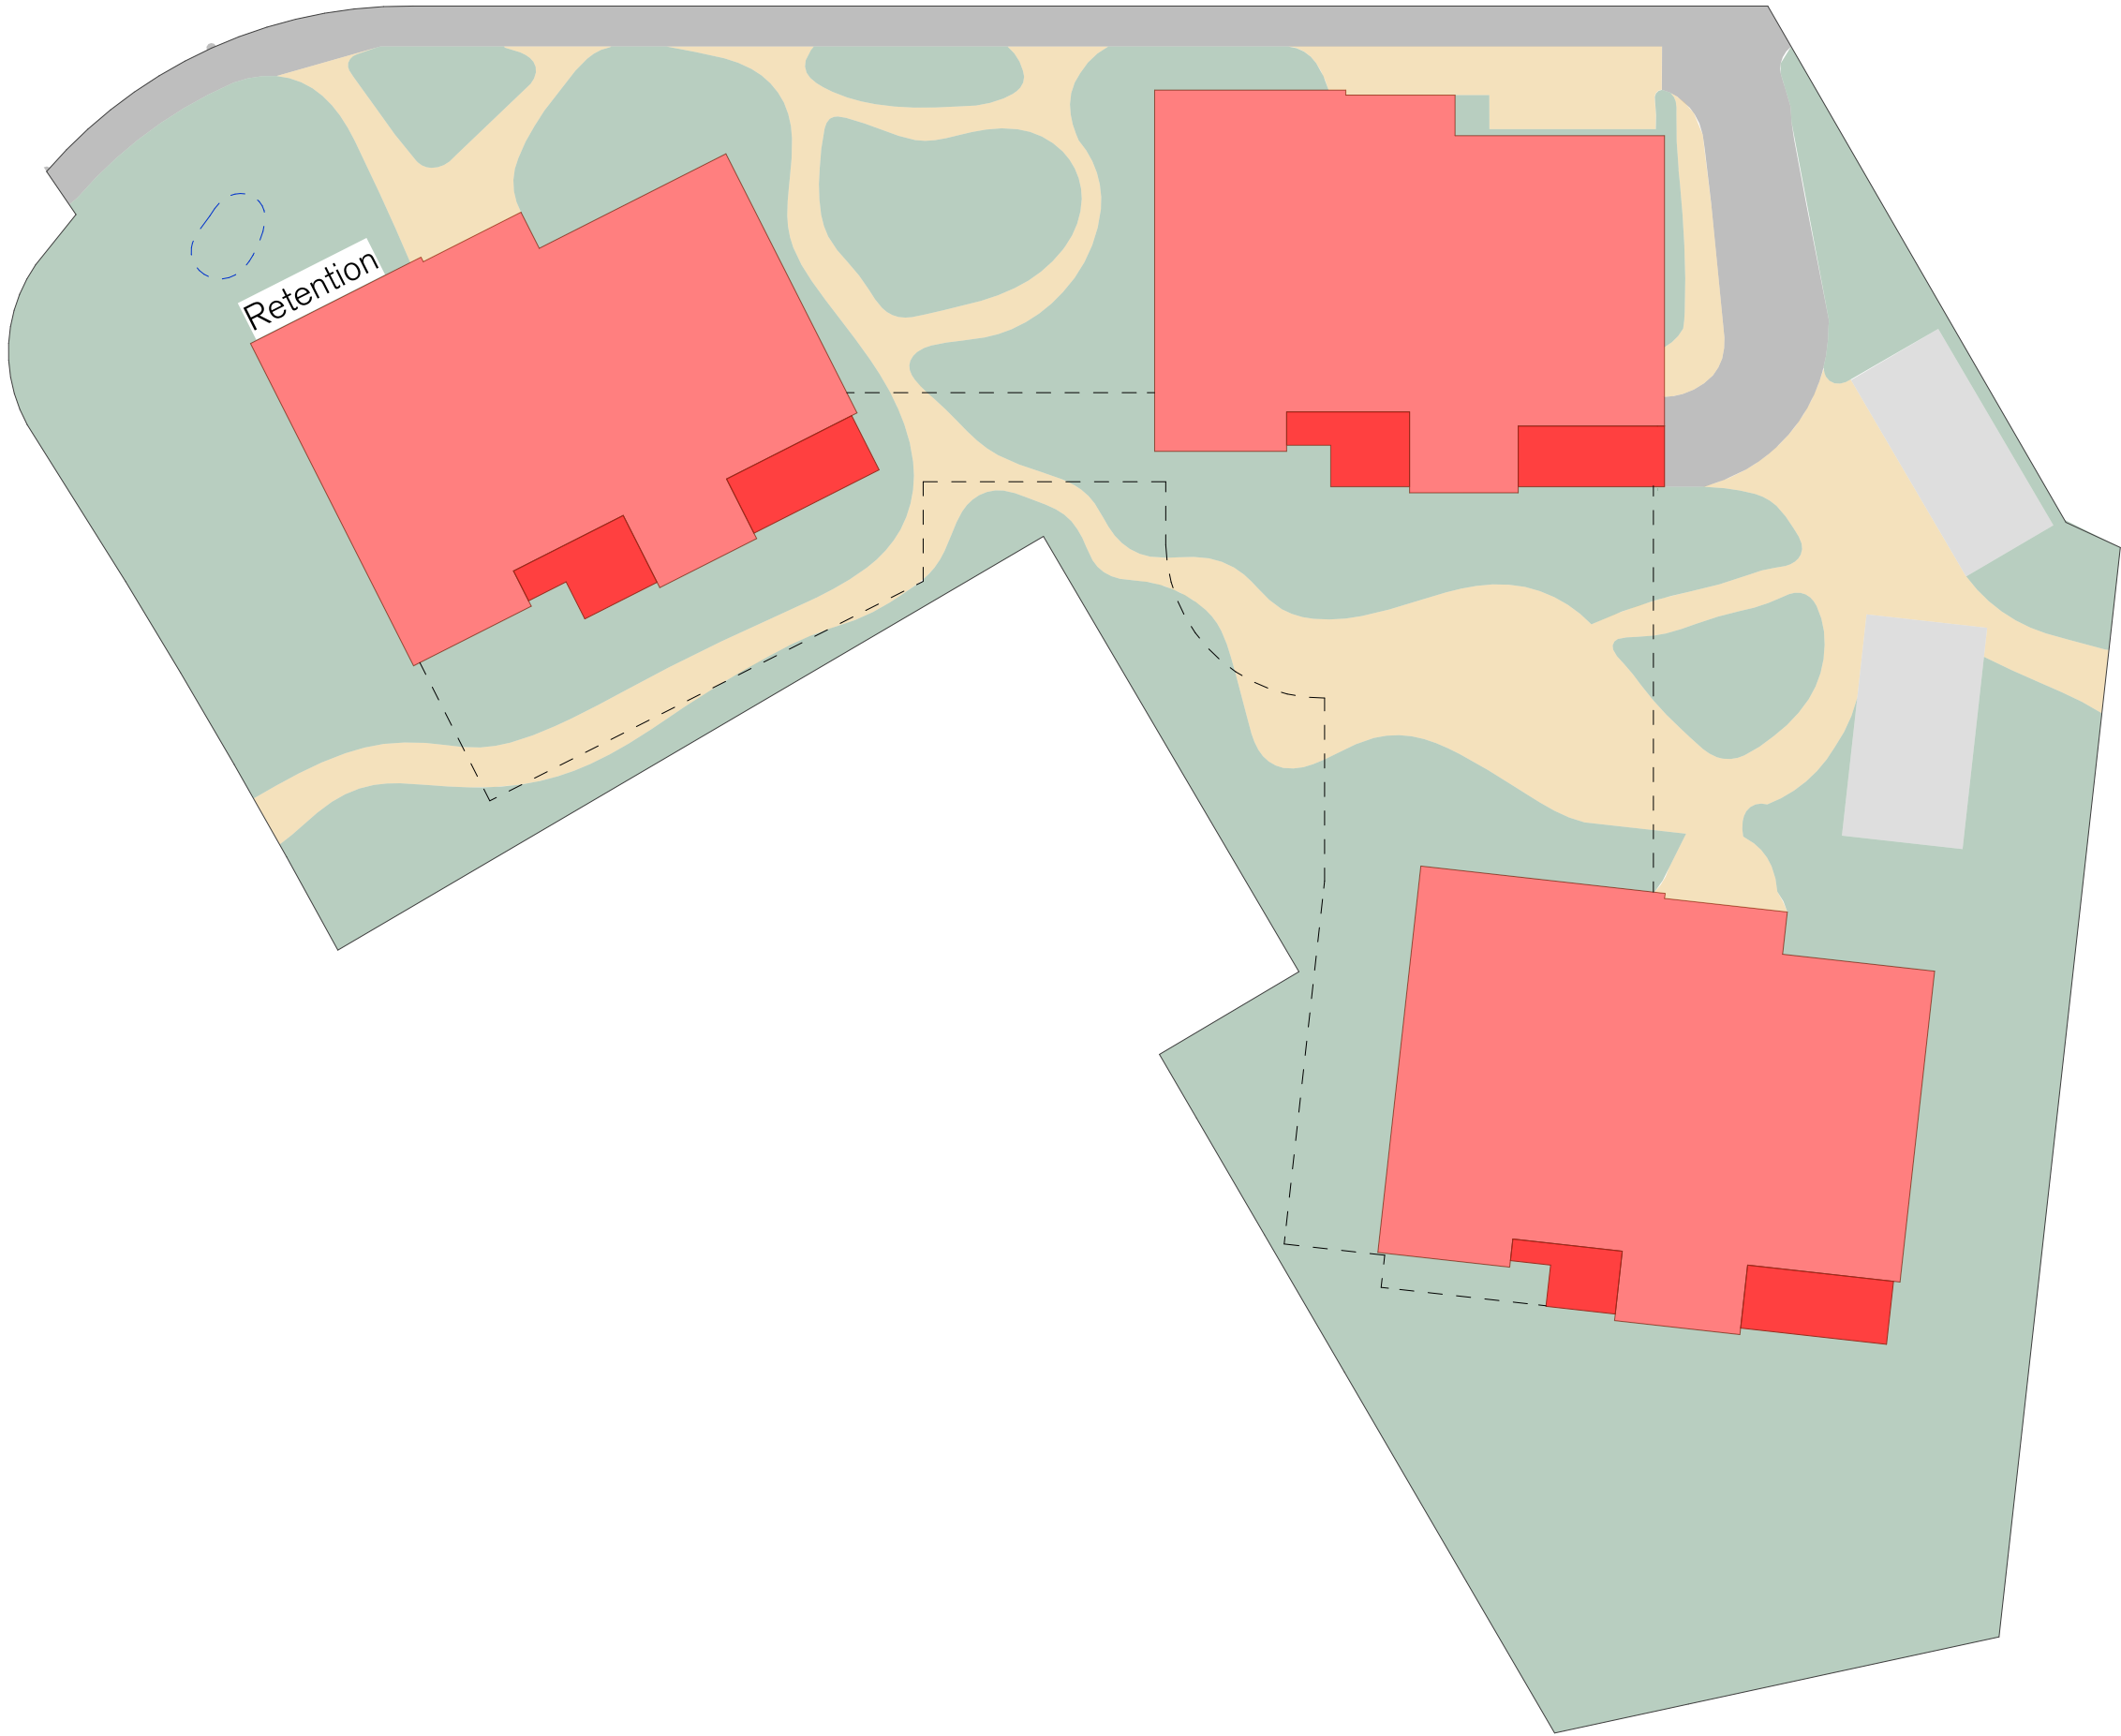

Flächen Regenabwasser


Überbauungsplan Brunnern Niederurnen
Brunnernstrasse, 8867 Niederurnen

JUNG GENERALUNTERNEHMUNG GMBH
Korki 1, CH - 8752 Näfels

Richtprojekt, 28. November 2025



1:350

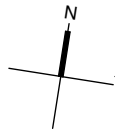

Flächen retendiert		1'302 m ²
	Flachdach Gebäude	1'302 m ²
Flächen entwässert		404 m ²
	Asphaltierter Belag	290 m ²
	Flachdach Terrassen DG	114 m ²
Flächen sickerfähig		3'367 m ²
	Wege / Plätze, über Schulter	673 m ²
	Rasengittersteine	122 m ²
	Blumenwiese	2'572 m ²
Total Fläche Parzellen Nr. 350 und Nr. 1266		5'073 m ²