

Bauherrschaft




glarusnord

Auftragsbezeichnung

Strassensanierung + Ersatz Werkleitungen  
Esenstrasse, Niederurnen

**Strassensanierung**  
Längenprofil 1 : 200/20  
Bauprojekt

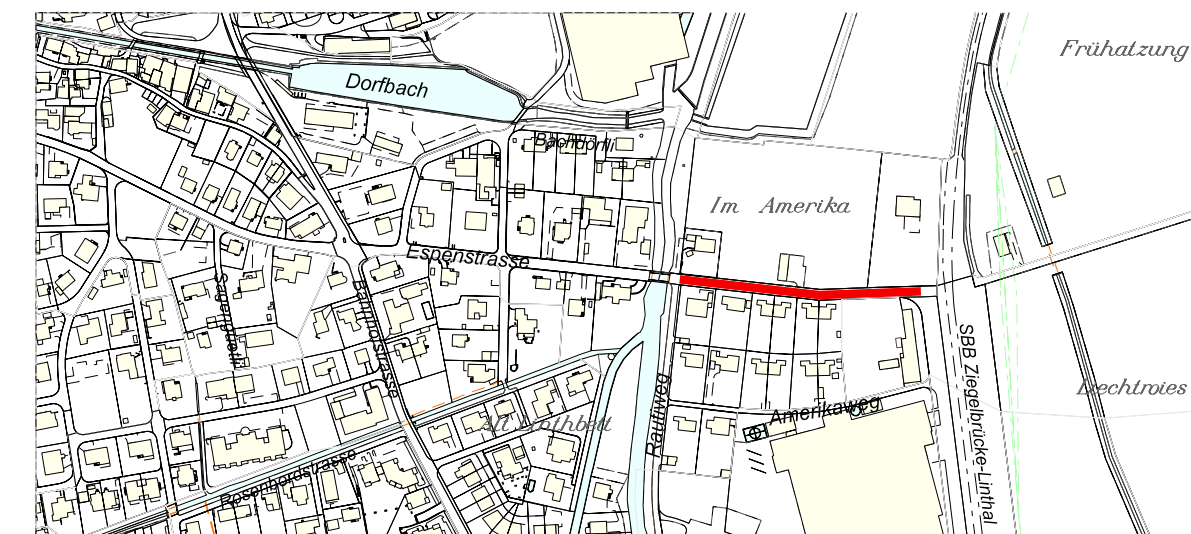


Auftrag Nr. 819 Plan Nr. 021

Beilage Nr. - Plangrösse 45 x 126  
gezeichnet sg Datum 30.04.13  
Projekt PE aktualisiert -

Ziegelbrückstrasse 60  
8864 Ziegelbrücke  
T +41 (0)55 417 27 17  
F +41 (0)55 417 27 18  
Allmendhösli 151  
8762 Schwändl  
T +41 (0)55 447 80 20  
F +41 (0)55 447 80 29  
www.marty-ing.ch  
info@marty-ing.ch

Projektierte Strassensanierung L = 176.60m

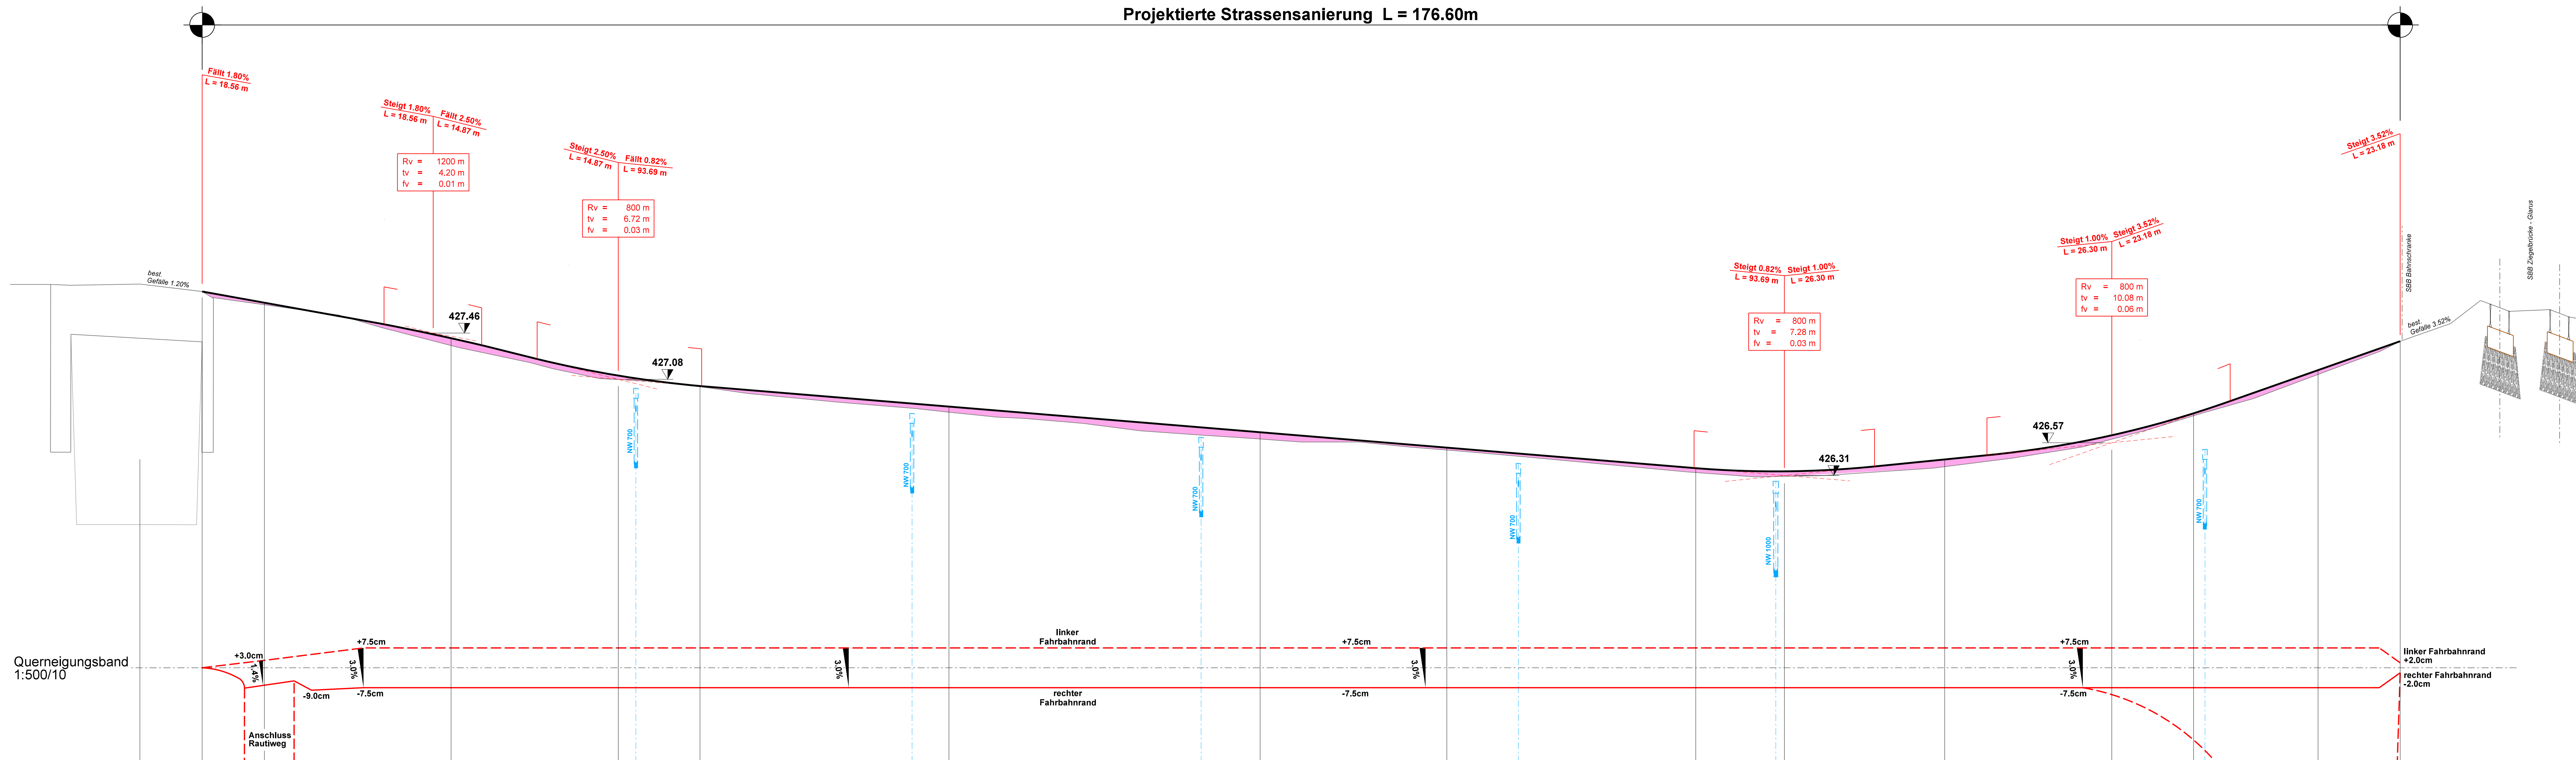

Horizont 424.00 m.ü.M.

| Profilnummern                     | 1                                    | 2                          | 3  | 4                          | 5                        | 6   | 7   | 8                          | 9                | 10     |
|-----------------------------------|--------------------------------------|----------------------------|--|----------------------------|--------------------------|---|---|----------------------------|------------------|--------|
| Stationierung / Zwischendistanzen | -5.00<br>5.00<br>0.00                | 5.00<br>5.00<br>15.00      | 20.00<br>13.43<br>33.43<br>6.57<br>40.00 | 20.00<br>60.00<br>426.87   | 85.00<br>15.00<br>100.00 | 120.00<br>7.12<br>127.12<br>12.88<br>140.00 | 153.43<br>6.57<br>160.00<br>10.00<br>170.00<br>6.60<br>176.60 |                            |                  |        |
| Terrainhöhen                      | 427.85<br>427.79<br>427.68<br>427.70 | 427.36<br>427.08<br>427.11 | 427.02<br>426.87                         | 426.82<br>426.61<br>426.29 | 426.51<br>426.27         | 426.33<br>426.30<br>426.34                  | 426.39<br>426.60<br>426.81                                    | 426.79<br>426.52<br>426.52 | 427.12<br>427.39 | 427.39 |
| Projekthöhen                      | 427.85<br>427.79<br>427.70           | 427.36<br>427.08<br>427.11 | 427.02<br>426.87                         | 426.82<br>426.61<br>426.29 | 426.51<br>426.27         | 426.33<br>426.30<br>426.34                  | 426.39<br>426.60<br>426.81                                    | 426.79<br>426.52<br>426.52 | 427.12<br>427.39 | 427.39 |
| Kurvenband                        | Zentrum rechts<br>Zentrum links      |                            | Gerade<br>L= 93.39m                      |                            |                          | Bogen<br>R= 30.00m<br>BL= 4.33m             |   | Gerade<br>L= 75.88m        |                  |        |
| Schachtbezeichnung                |                                      |                            | SS 1                                     | SS 2                       | SS 3                     | SS 4  | SS 5  |                            | SS 6             |        |
| Stationierung                     | 0.00                                 | 34.85                      | 34.85<br>36.08                           | 22.19<br>57.04             | 23.22<br>80.28           | 23.49<br>105.75                             | 20.68<br>125.43   | 34.48                      | 160.91           | 13.05  |
| Deckelhöhe                        |                                      |                            | 427.01                                   | 426.81                     | 426.81                   | 426.41                                      | 426.26  | 426.52                     | 426.52           |        |