

Bauherrschaft

technische betriebe

glarusnord


Auftragsbezeichnung

Strassensanierung + Ersatz Werkleitungen
Esenstrasse, Niederurnen

EW-Rohrblock, Swiscom, Cablecom

Situation 1 : 200

Bauprojekt

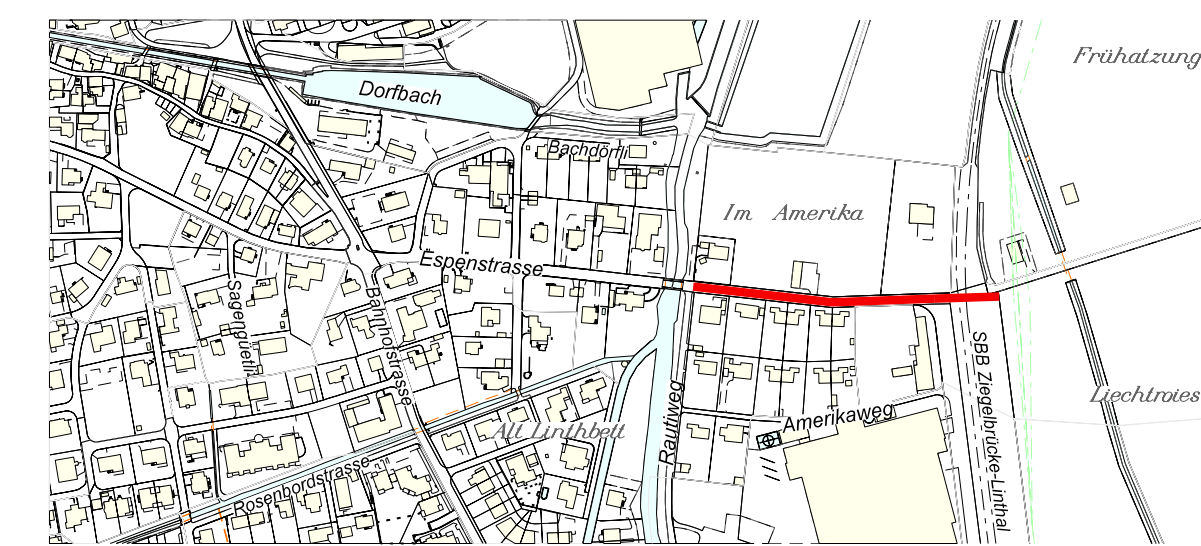


Auftrag Nr. 819 **Plan Nr. 004**

Ziegelbrückstrasse 60
8866 Ziegelbrücke
T +41(0)55 617 27 17
F +41(0)55 617 27 18

Allmeindeschet 151
8742 Schwändi
T +41(0)55 647 80 20
F +41(0)55 647 80 29

www.marty-ing.ch
info@marty-ing.ch

Beilage Nr. - Plangrösse 30 x 147
gezeichnet cg Datum 15.04.13
Projekt PE aktualisiert -

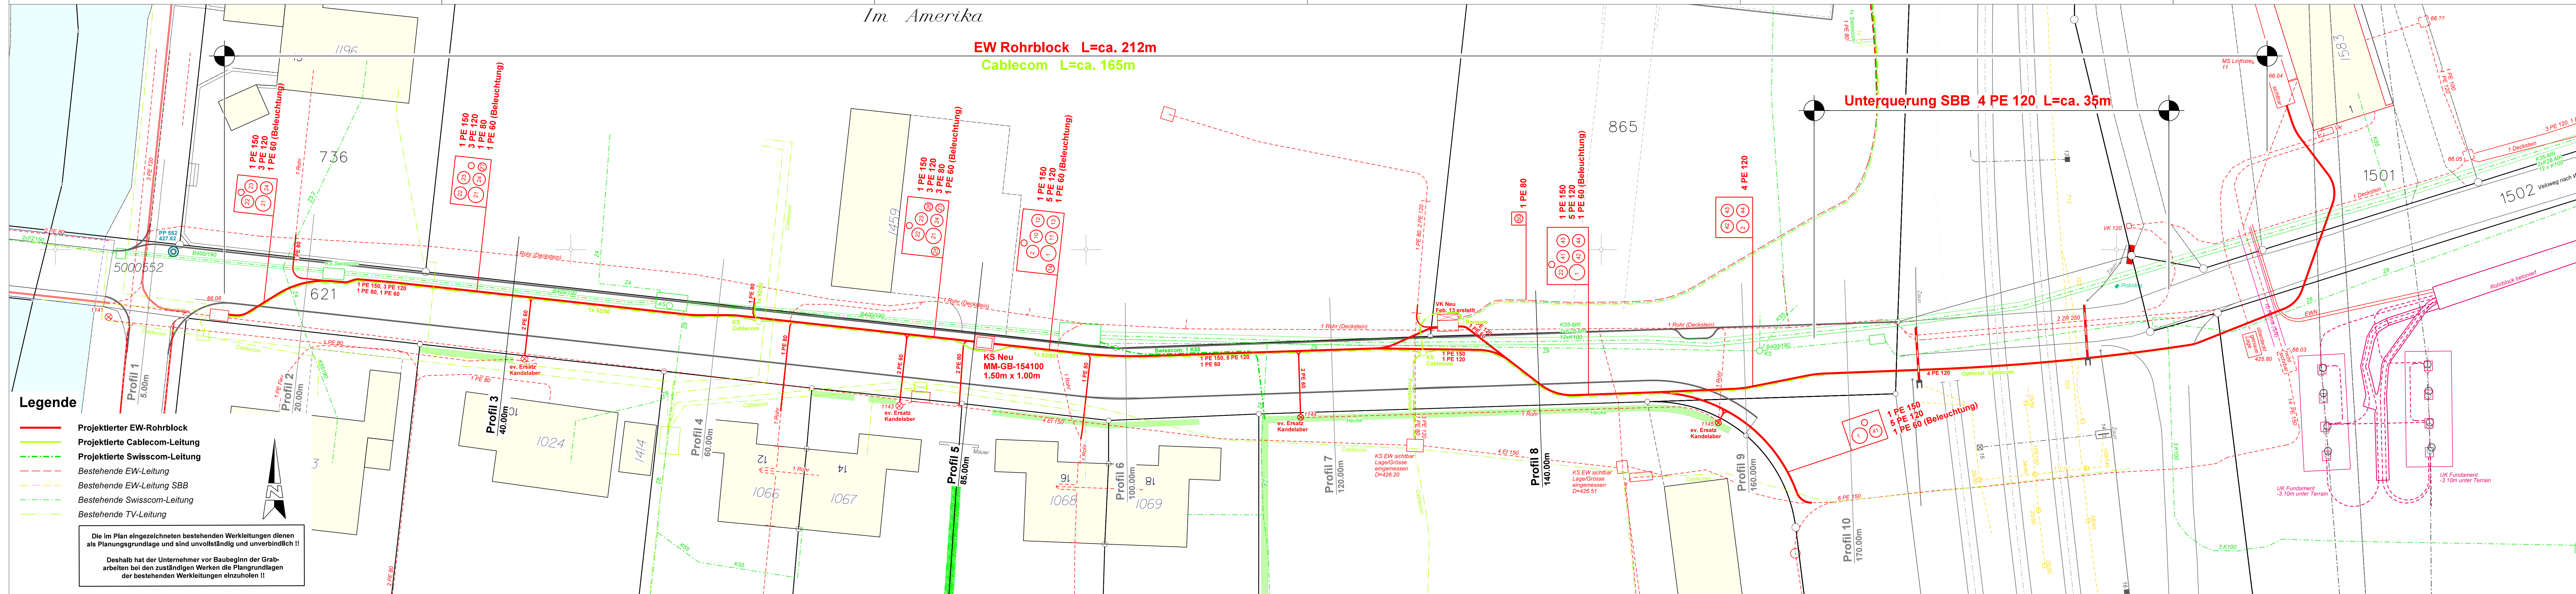

Legende

- Projektierter EW-Rohrblock
- Projektierte Cablecom-Leitung
- - - Projektierte Swiscom-Leitung
- - - Bestehende EW-Leitung
- - - Bestehende EW-Leitung SBB
- - - Bestehende Swiscom-Leitung
- - - Bestehende TV-Leitung

Die im Plan eingezeichneten bestehenden Werkleitungen dienen als Planungsgrundlage und sind unvollständig und unverbindlich !!
Deshalb hat der Unternehmer vor Baubeginn der Grabarbeiten bei den zuständigen Werken die Plangrundlagen der bestehenden Werkleitungen einzuholen !!

Im Amerika

EW Rohrblock L=ca. 212m
Cablecom L=ca. 165m

Unterquerung SBB 4 PE 120 L=ca. 35m

KS Neu MM-GB-154100
1.50m x 1.00m

Profil 1
5.00m

Profil 2
20.00m

Profil 3
40.00m

Profil 4
60.00m

Profil 5
85.00m

Profil 6
100.00m

Profil 7
120.00m

Profil 8
140.00m

Profil 9
160.00m

Profil 10
170.00m

1 PE 150
3 PE 120
1 PE 60 (Beleuchtung)

1 PE 150
3 PE 120
1 PE 60 (Beleuchtung)

1 PE 150
3 PE 120
3 PE 80
1 PE 60 (Beleuchtung)

1 PE 150
5 PE 120
1 PE 60 (Beleuchtung)

1 PE 80

1 PE 150
5 PE 120
1 PE 60 (Beleuchtung)

4 PE 120

1 PE 150
5 PE 120
1 PE 60 (Beleuchtung)

UK Fundament
-3.10m unter Terrain