

Bauherrschaft




glarusnord

Auftragsbezeichnung

Sanierung Strasse und Werkleitungen  
Kleine Schwärzistrasse Näfels - 2. Etappe

**Strassenprojekt**  
Querprofile 1 : 100  
BAUEINGABE

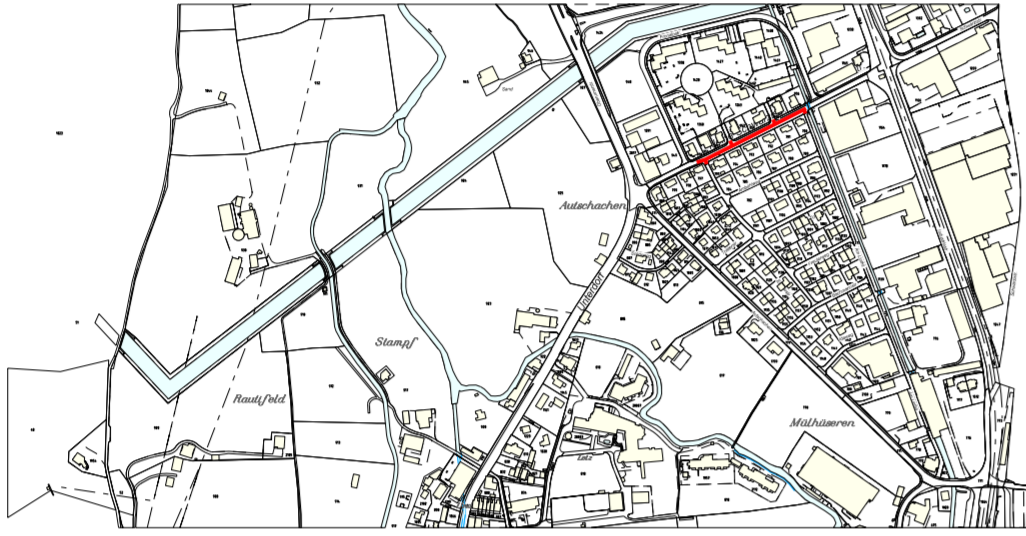

Auftrag Nr. 141 Plan Nr. 373

Beilage Nr.	-	Plangrösse	60 x 63
gezeichnet	sg	Datum	11.04.13
Projekt	EE	aktualisiert	-

Ziegelbrücke, den 11.04.2013

Der Bauherr  
Gemeinde Glarus Nord


Der Bauherr:  
Technische Betriebe Glarus Nord

Der Projektverfasser :  
Marty Ingenieure AG, Ziegelbrücke


**Legende:**

- proj. Trottoir
- proj. Strasse
- proj. Parkplatz
- proj. Anpassung
- best. Strasse


**Profil 1**  
00.00m

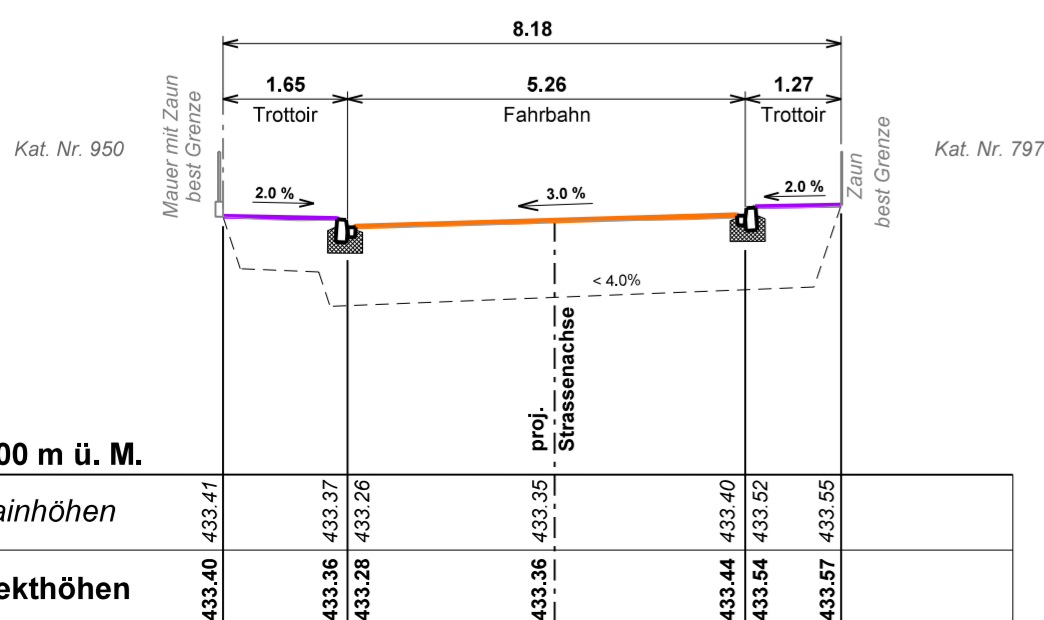


**Profil 2**  
8.00m

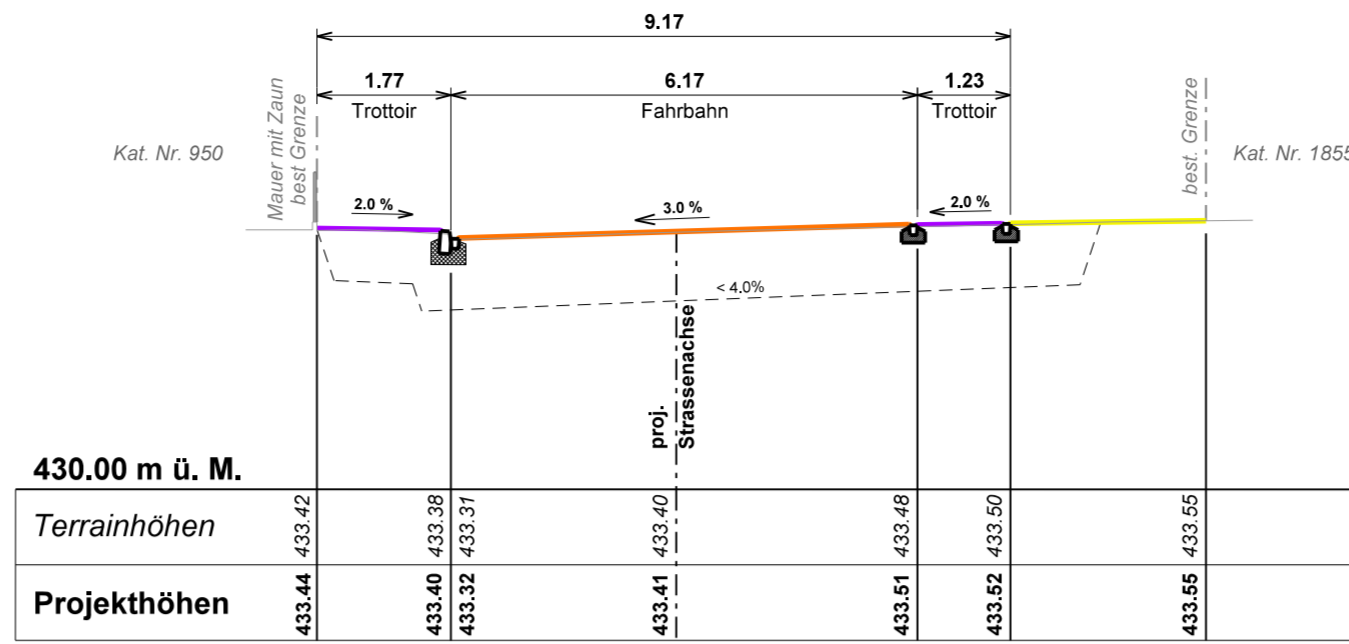


**Profil 7**  
80.00m

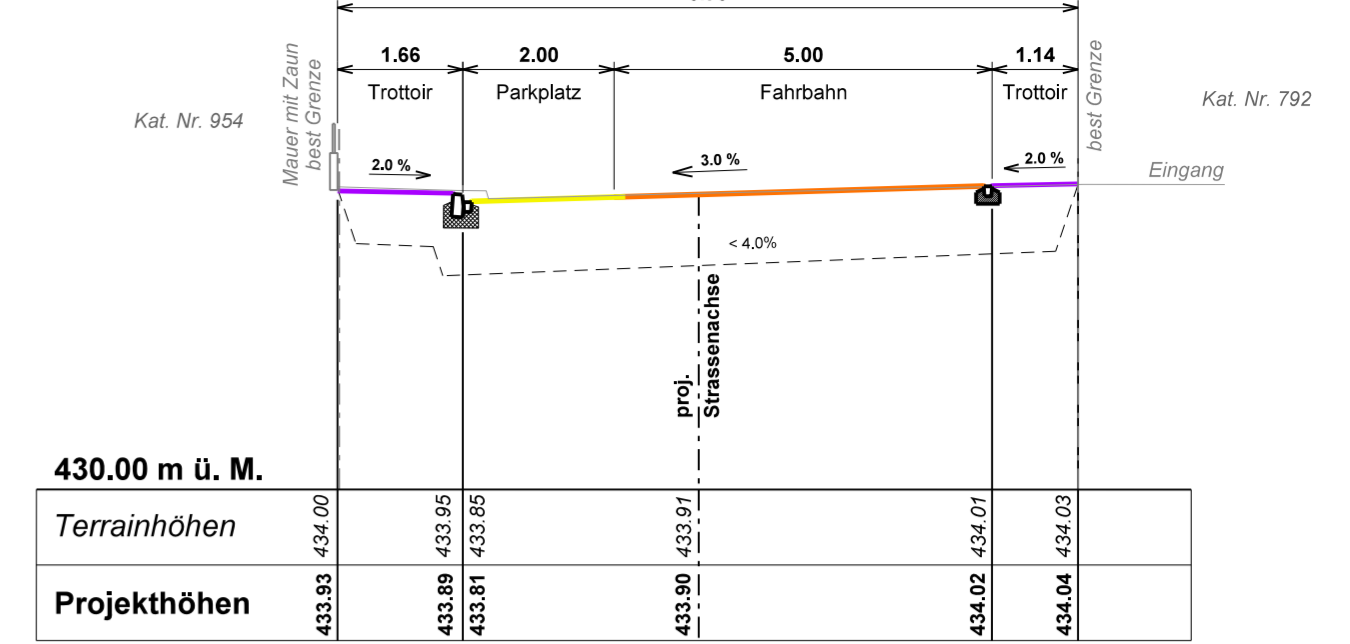


**Profil 3**  
14.00m

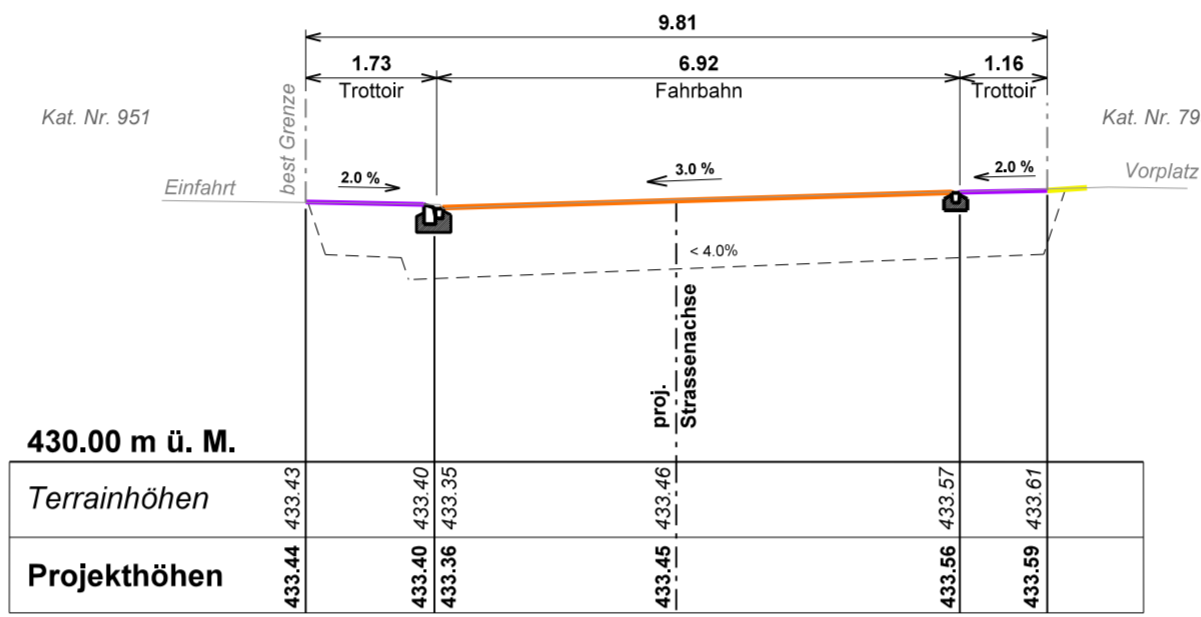


**Profil 8**  
100.00m

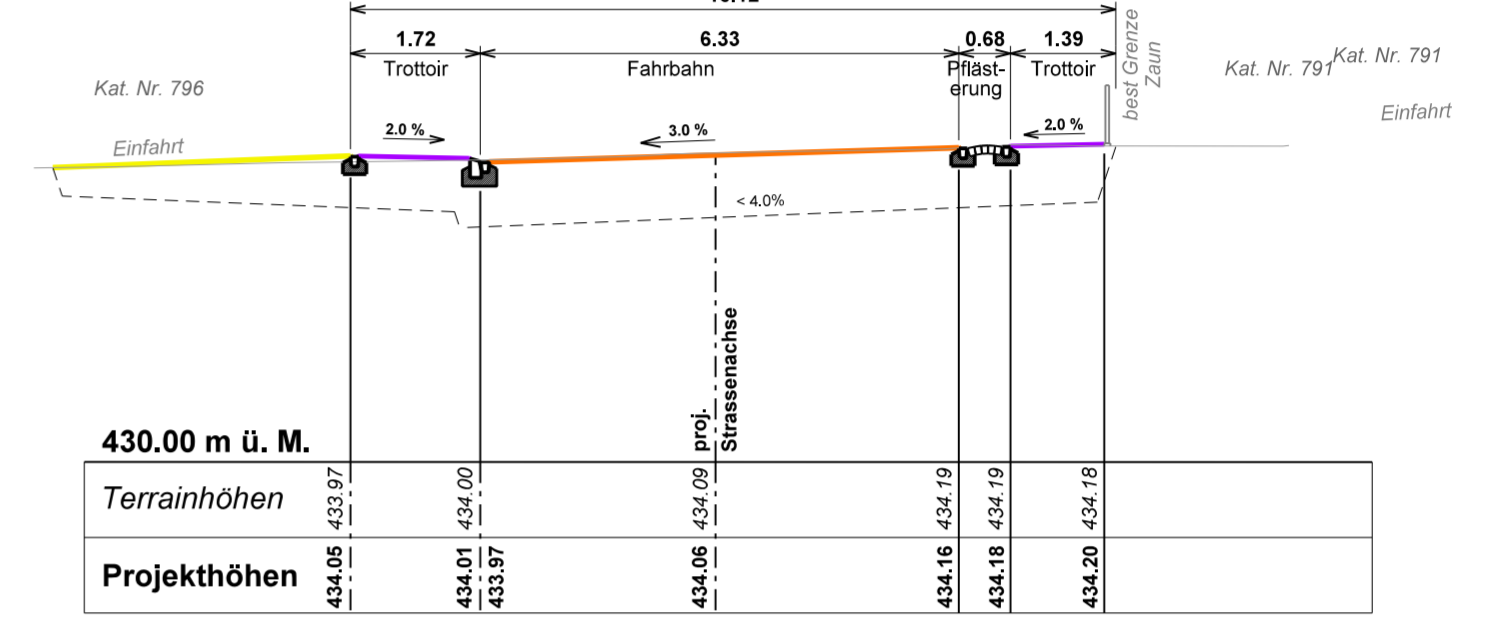


**Profil 4**  
30.00m

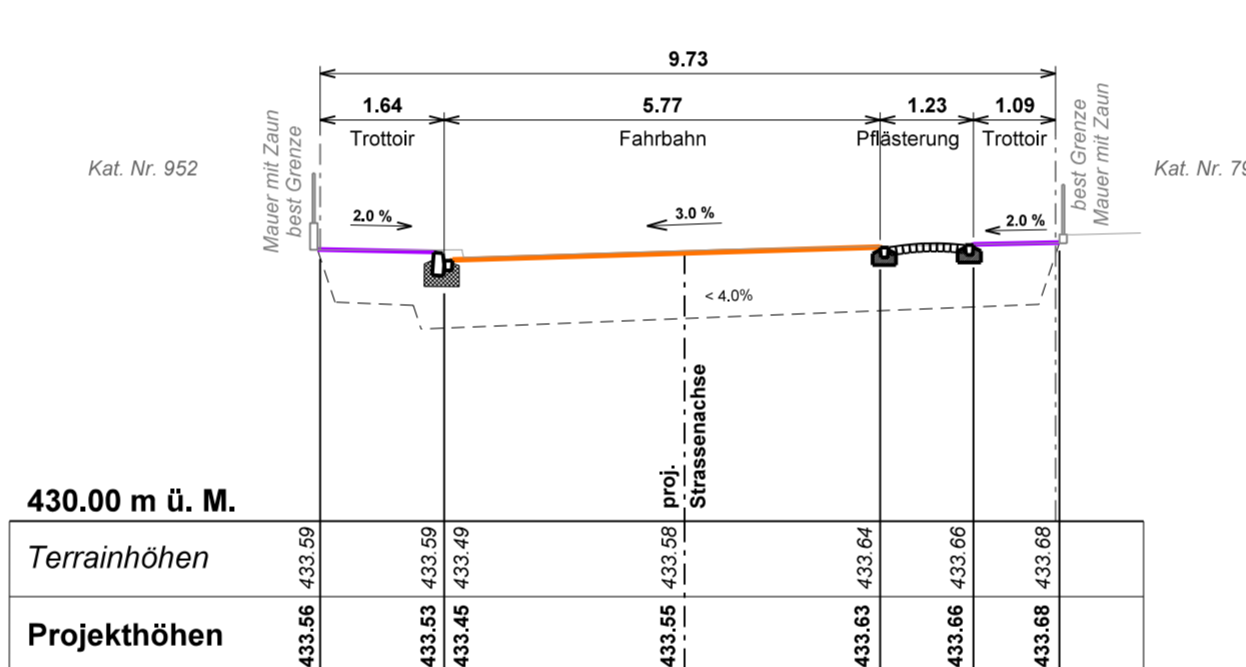


**Profil 9**  
120.00m

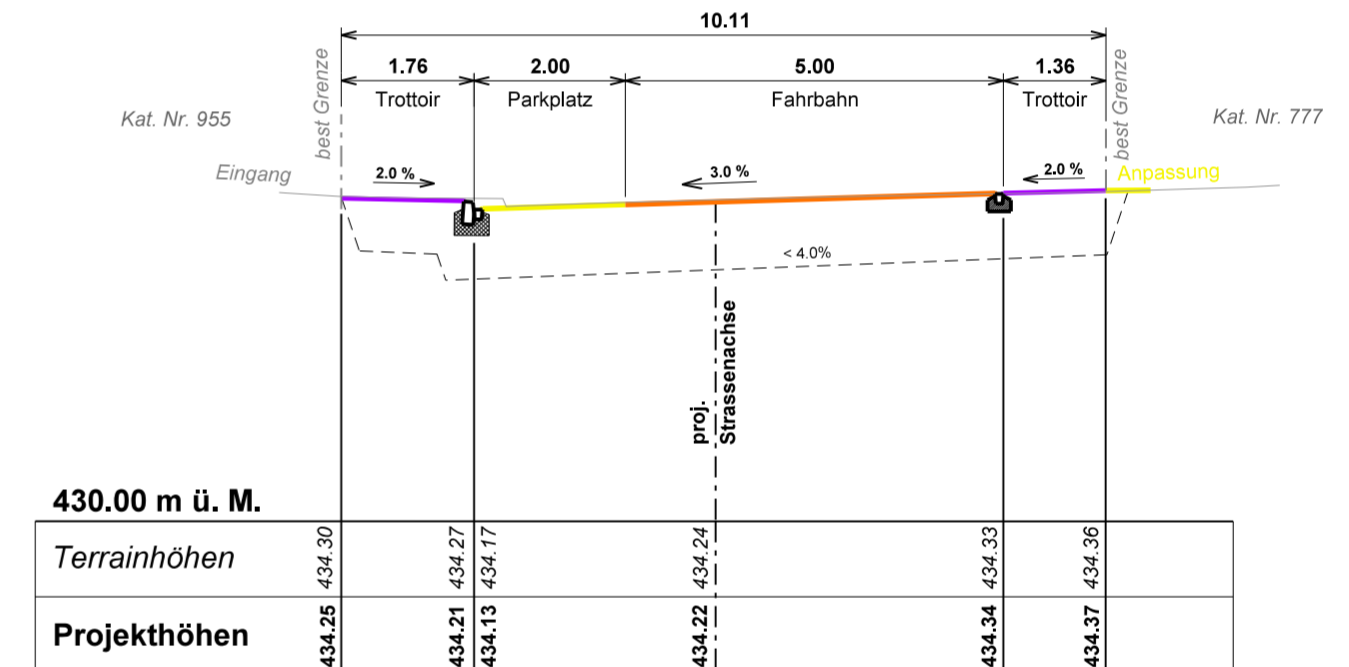


**Profil 5**  
45.00m

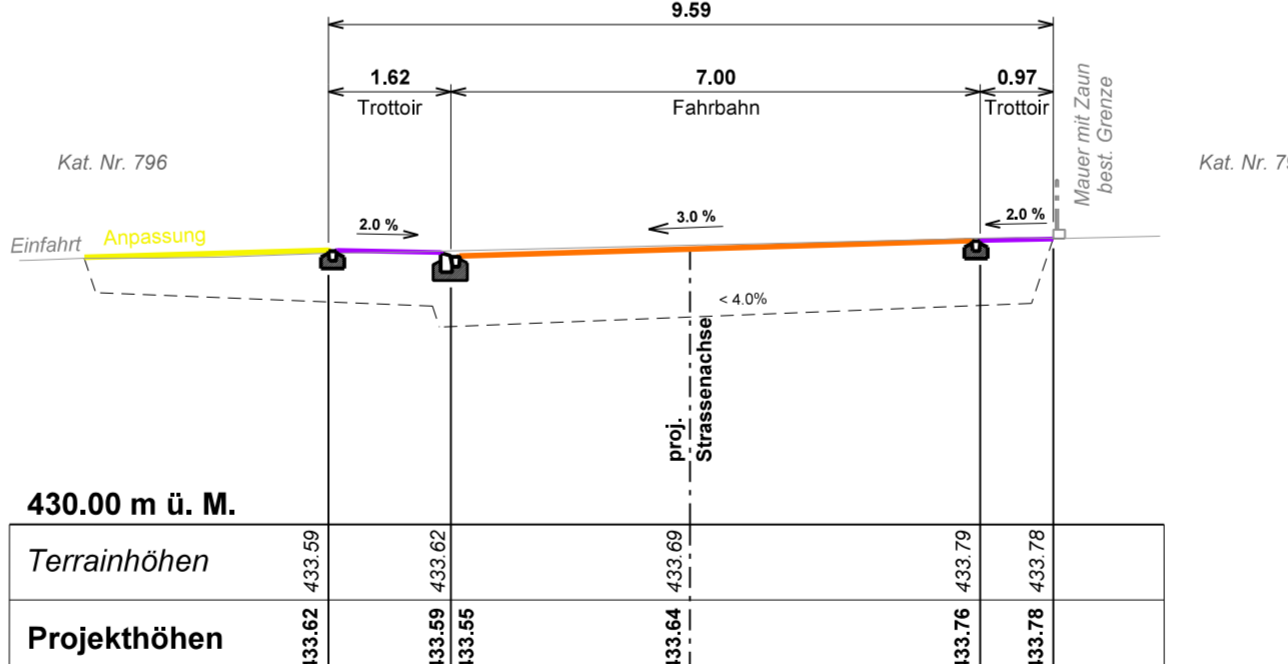

**Profil 10**  
140.00m

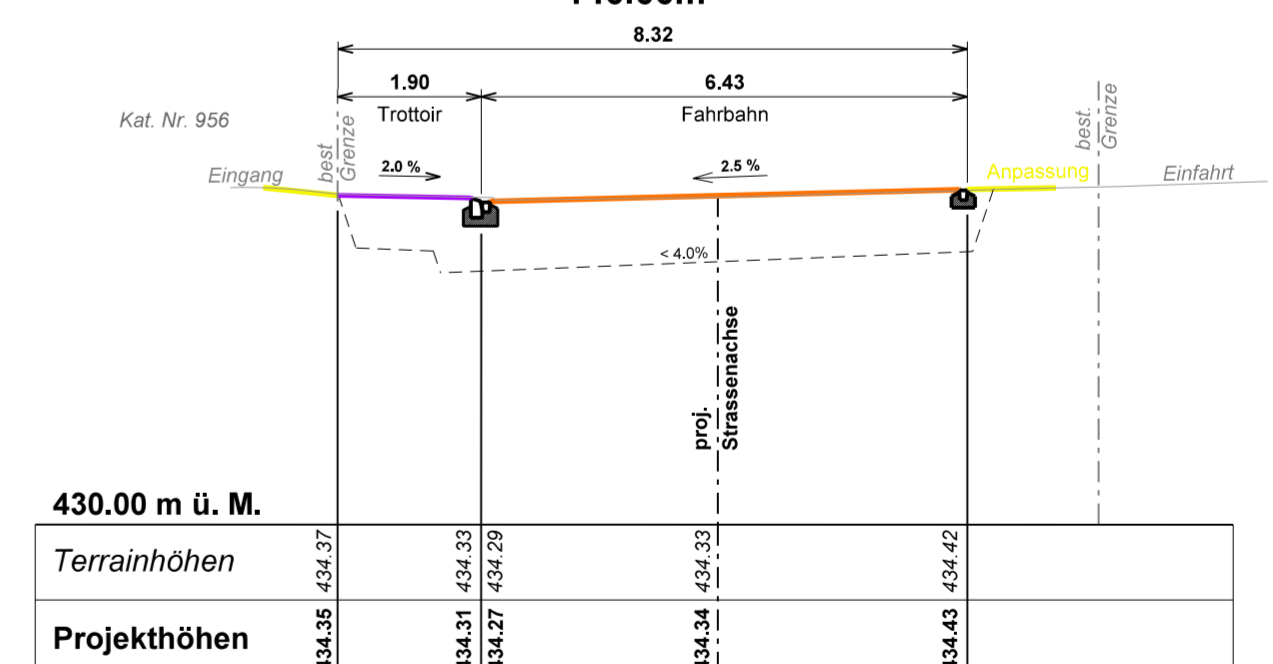

**Profil 6**  
55.00m

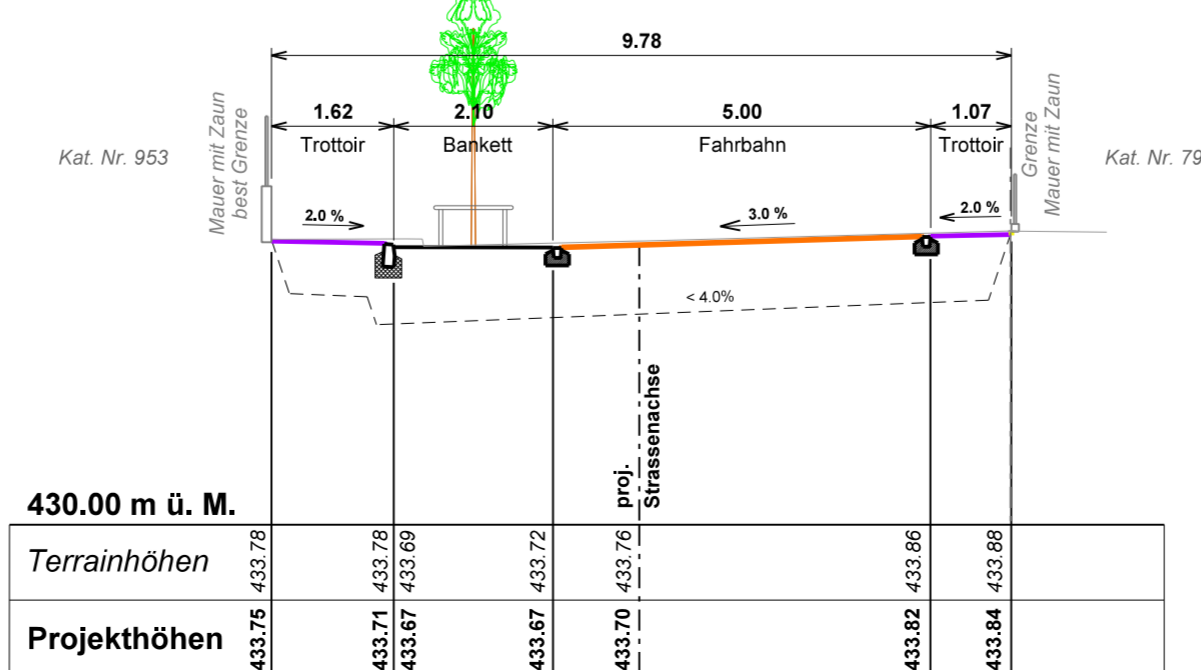

**Profil 11**  
144.30m

