Schnitt C-C, Mst. 1:500

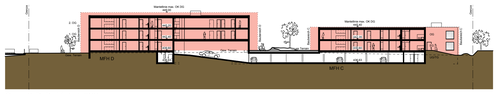

Schnitt D-D, Mst. 1:500

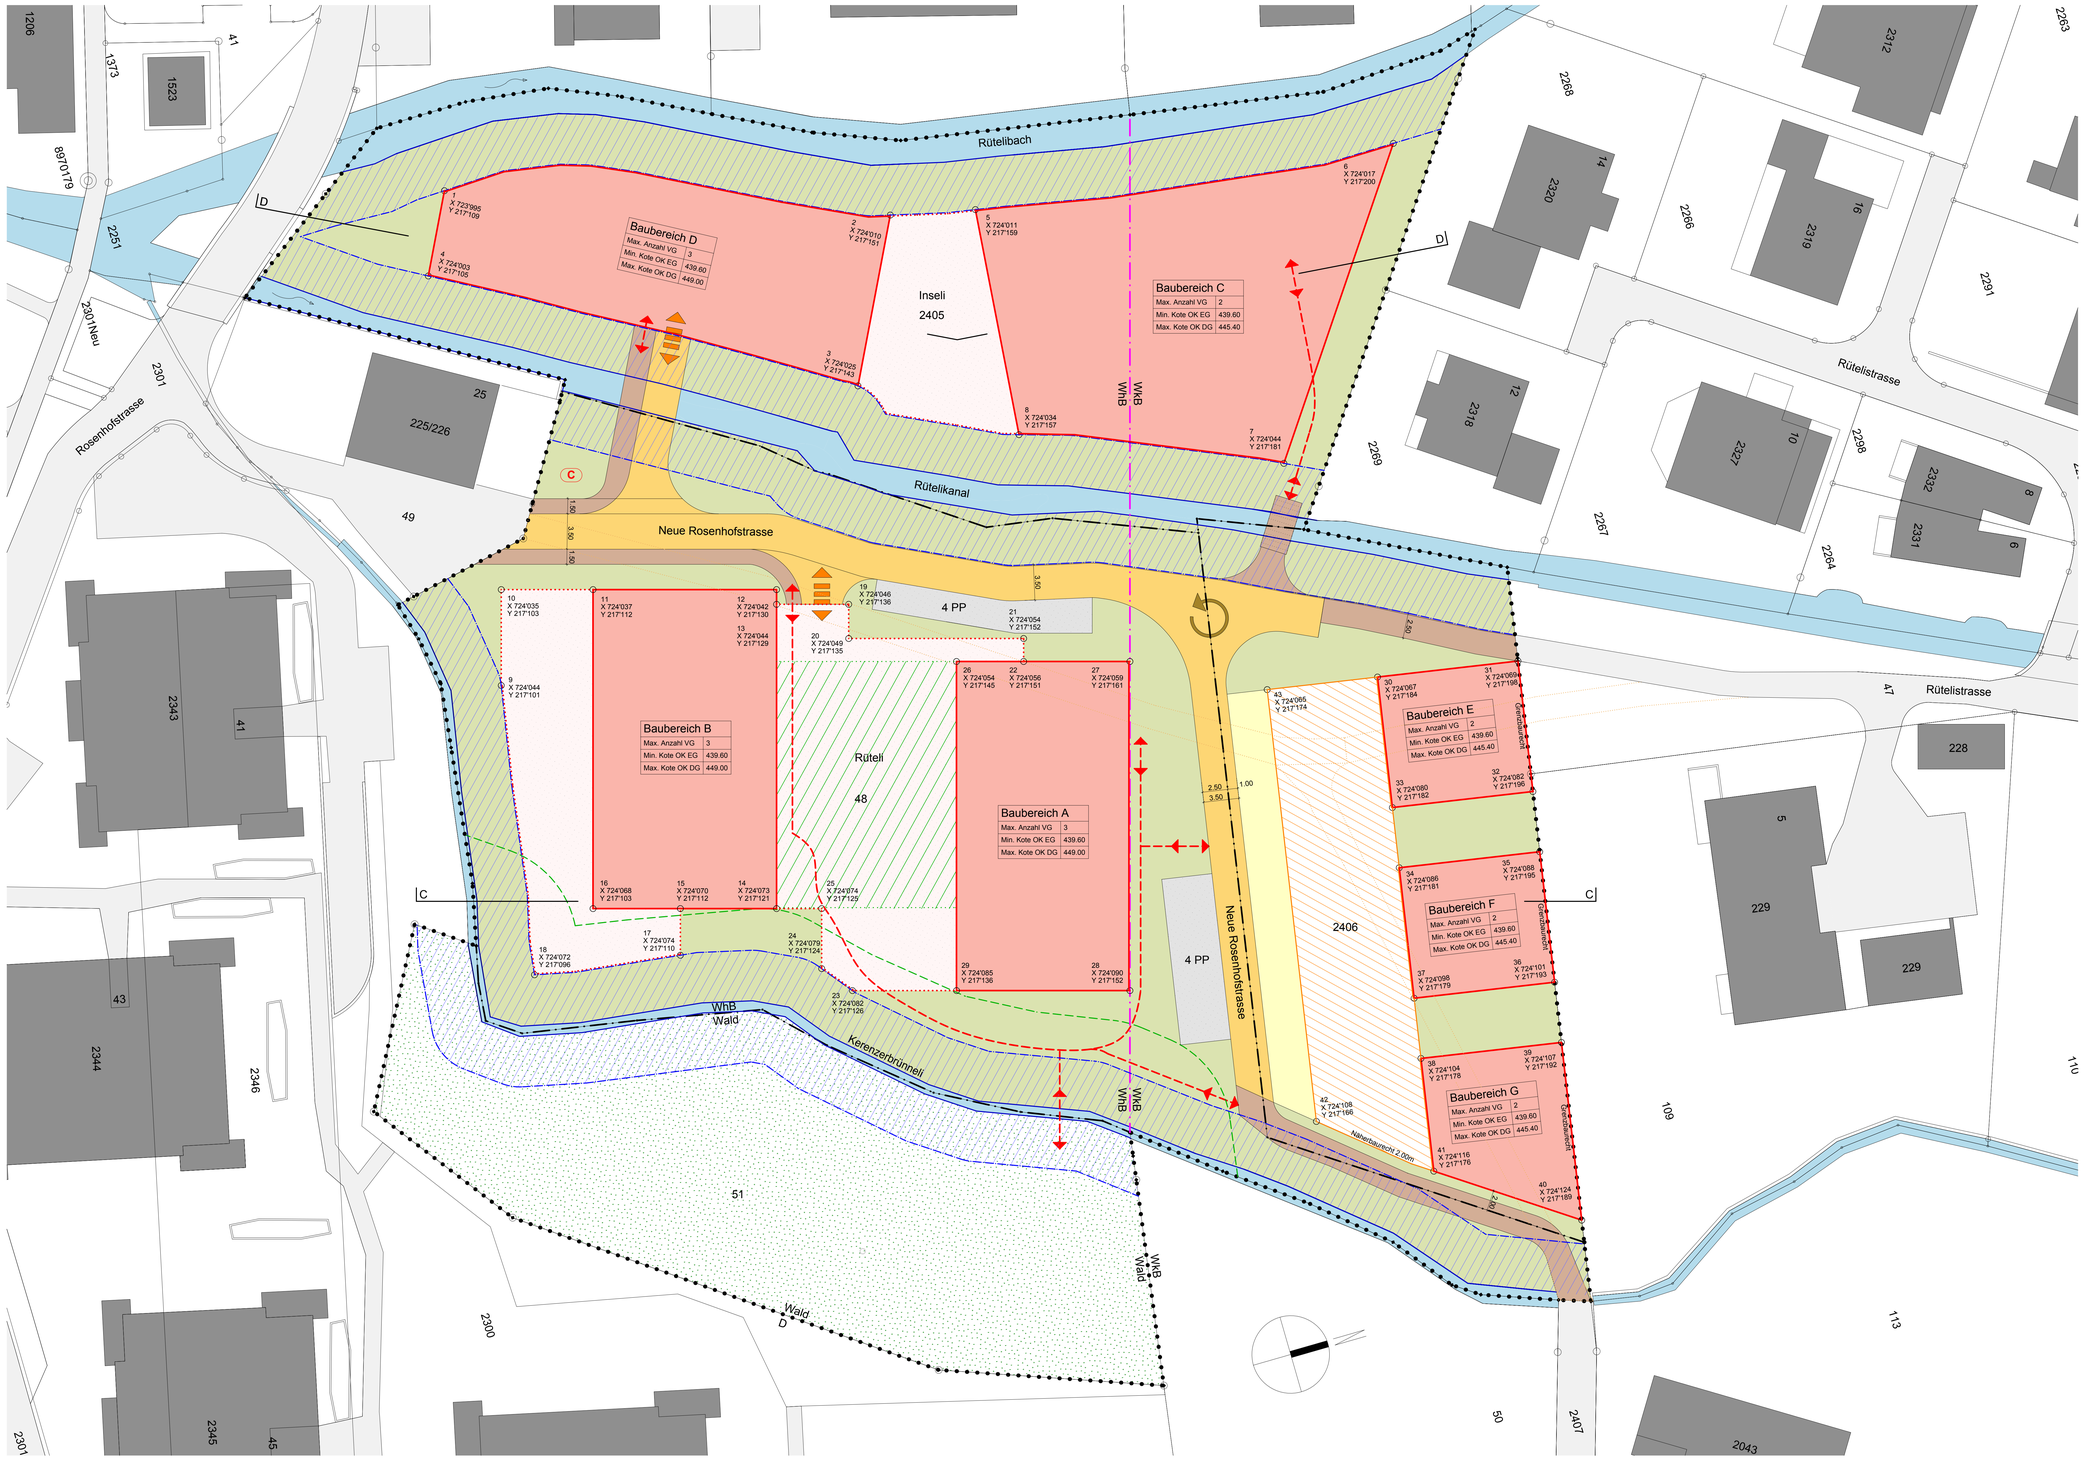

Genehmigungsinhalt

- Überbauungsplanperimeter - Art. 1
- Baubereich für Hauptbauten - Art. 3.1
- Baubereich für Garagen - Art. 3.2
- Baubereich für Tiefgaragen - Art. 3.3
- Baubereich für Parkierungsanlagen - Art. 3.4
- Baubereich für gemeinschaftliche Einrichtungen - Art. 3.5
- Öffentliche Erschliessungsstrasse - Art. 7 + 9
- Öffentliche Fuss- und Velowegverbindung - Art. 7 + 9
- Bereich für Vorplätze - Art. 9
- Private Erschliessungswege für Bewohner - Art. 9
- Ein- und Ausfahrt Tiefgarage - Art. 9
- Gewässerraum - Art. 7
- Umgebungsbereich - Art. 8.1
- Bereich Spiel- und Erholungswald - Art. 8.2
- Waldabstand 10m
- Abbruch Rütelistrasse und Rosenhofstrasse

Orientierungsinhalt

- Bauten bestehend
- Erschliessungsstrassen/-wege bestehend
- Fliessgewässer bestehend
- Bauzonengrenze
- Parzellengrenzen im Überbauungsplanperimeter
- Bereich für Wendeanlage
- C Entsorgungsplatz

glarusnord

Überbauungsplan "Gartensiedlungen Rüteli + Inseli", Mollis

ÜBERBAUUNGSPLAN

Für die Grundstücke Grundbuch Mollis Parzellen Nummern 48, 51, 2405, 2406

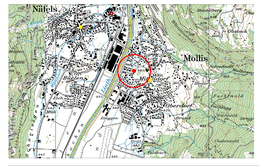

Öffentliche Auflage vom: 29.08.2013 bis: 30.09.2013

Beschluss Gemeinde am: .....

Im Namen des Gemeinderates:

....

Der Gemeindepräsident Die Gemeindeschreiberin

Genehmigt durch das Departement Bau und Umwelt am: .....

.....

Der Departementsvorsteher

Objekt	Neubau Gartensiedlungen 'Rüteli+Inseli', 8753 Mollis	Datum	10.01.2014 Rev.
Bauherr	Immarbonova AG, Oberrütelistrasse 19, 8753 Mollis	Gezeichnet	nh/sb Rev.
Plan	Situationsplan	Grösse	126/90 Rev.
Bezeichnung	Überbauungsplan	Mst.	1:200/500 Pl. Nr. 11.140 90

Planer	Rutishauser Architektur AG, Netstalerstrasse 50, 8753 Mollis	Tel.	055 640 90 00 Fax 055 640 82 92
	Immarbonova AG, Oberrütelistrasse 19, 8753 Mollis	Tel.	055 612 22 00 Fax 055 612 45 36