

glarusnord


# ÜBERBAUUNGSPLAN "Wohnpark Schönegg"

PARZELLE NR. 815, 8752 NÄFELS GLARUS NORD

SITUATION 1:500

01. JULI 2013

REV. 24. DEZ. 2013

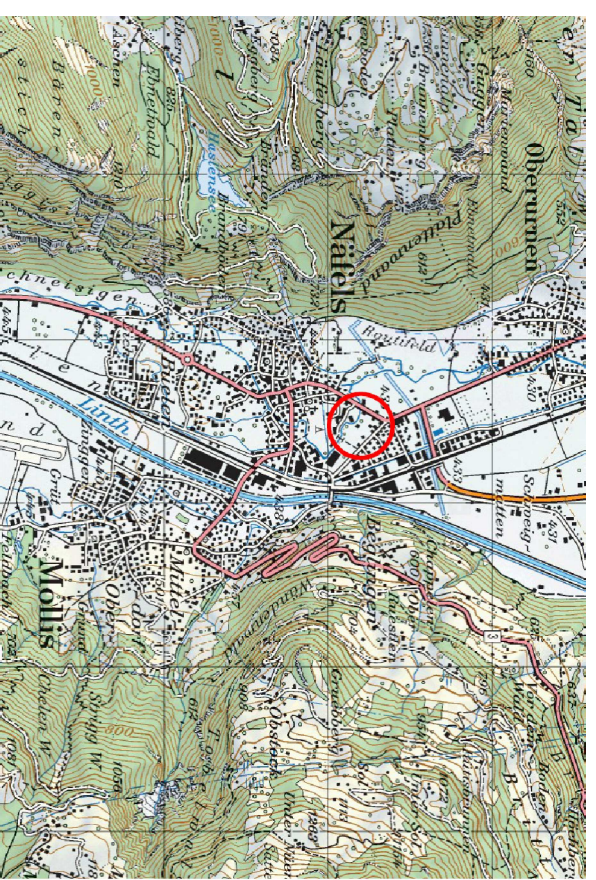

ÖFFENTLICHE AUFLAGE VOM: ..... BIS: .....  
BESCHLUSSEN GEMEINDE AM: .....  
IM NAMEN DES GEMEINDERATES:

DIE GEMEINDERÄTIN/ÄRAT: .....  
GEGENMÜTIG DURCH DAS DEPARTEMENT:  
BAU UND UMWELT AM:

DER DEPARTEMENTSVORSTANDER: .....

BAUHERSCHAFT: SCHÖNEGG IMMOBILIEN GMBH, BRANDSTASSE 12, 8752 NÄFELS  
BEREITGELEGT VON: DIEFELICH KLART GMBH, SARGANSERSTRASSE 96, 7324 VILTERS


## Genehmigungsinhalt

- ÜBERBAUUNGSSPREMIER
- BAUBEREICH FÜR HAUPTBAUTEN
- BAUBEREICH FÜR AN- UND NEBENBAUTEN
- BAUBEREICH FÜR TIERGÄNGE
- BAUBEREICH FÜR PARKENUNGSPLÄTZE
- BAUBEREICH GEMEINSCHAFTLICHE EINRICHTUNGEN / SPIELPLATZ
- ÖFFENTLICHER PLATZ / BEGRIFFUNGSZONE
- ENTSORGUNGSPLATZ/UNTERTERRICHTSBAUEN
- Ein- Ausfahrt TIERGÄRDE
- ABBRUCH
- STICHSTRASSE / ZUFahrTEN
- ÖFFENTLICHER FLUSSING
- PROSTEN FÜR DURCHFARTSPERRE
- GEMÄSSERBAUSTAND 10 M (HAUPTBAUTEN)
- GEMÄSSERBAUSTAND 5 M (ANLAGEN/UNTERRICHTSBAUSTUNGEN)
- GRENZSTAND 4 M
- STRASSENBAUSTAND 6 M

Tabelle Koordinaten	
Baufelder Hauptbauten	
1	723430
2	723444
3	723473
4	723460
5	723461
6	723480
7	723485
8	723467
9	723469
10	723489
11	723489
12	723460
13	723505
14	723516
15	723529
16	723518
17	723493
18	723508
19	723520
20	723525
21	723525
22	723542
23	723565
24	723564
25	723561
26	723572
27	723590
28	723580

## Orientierungshalt

- VERBINDERBRÜCKE
- WENDEANLAGE
- GEWÄSSER

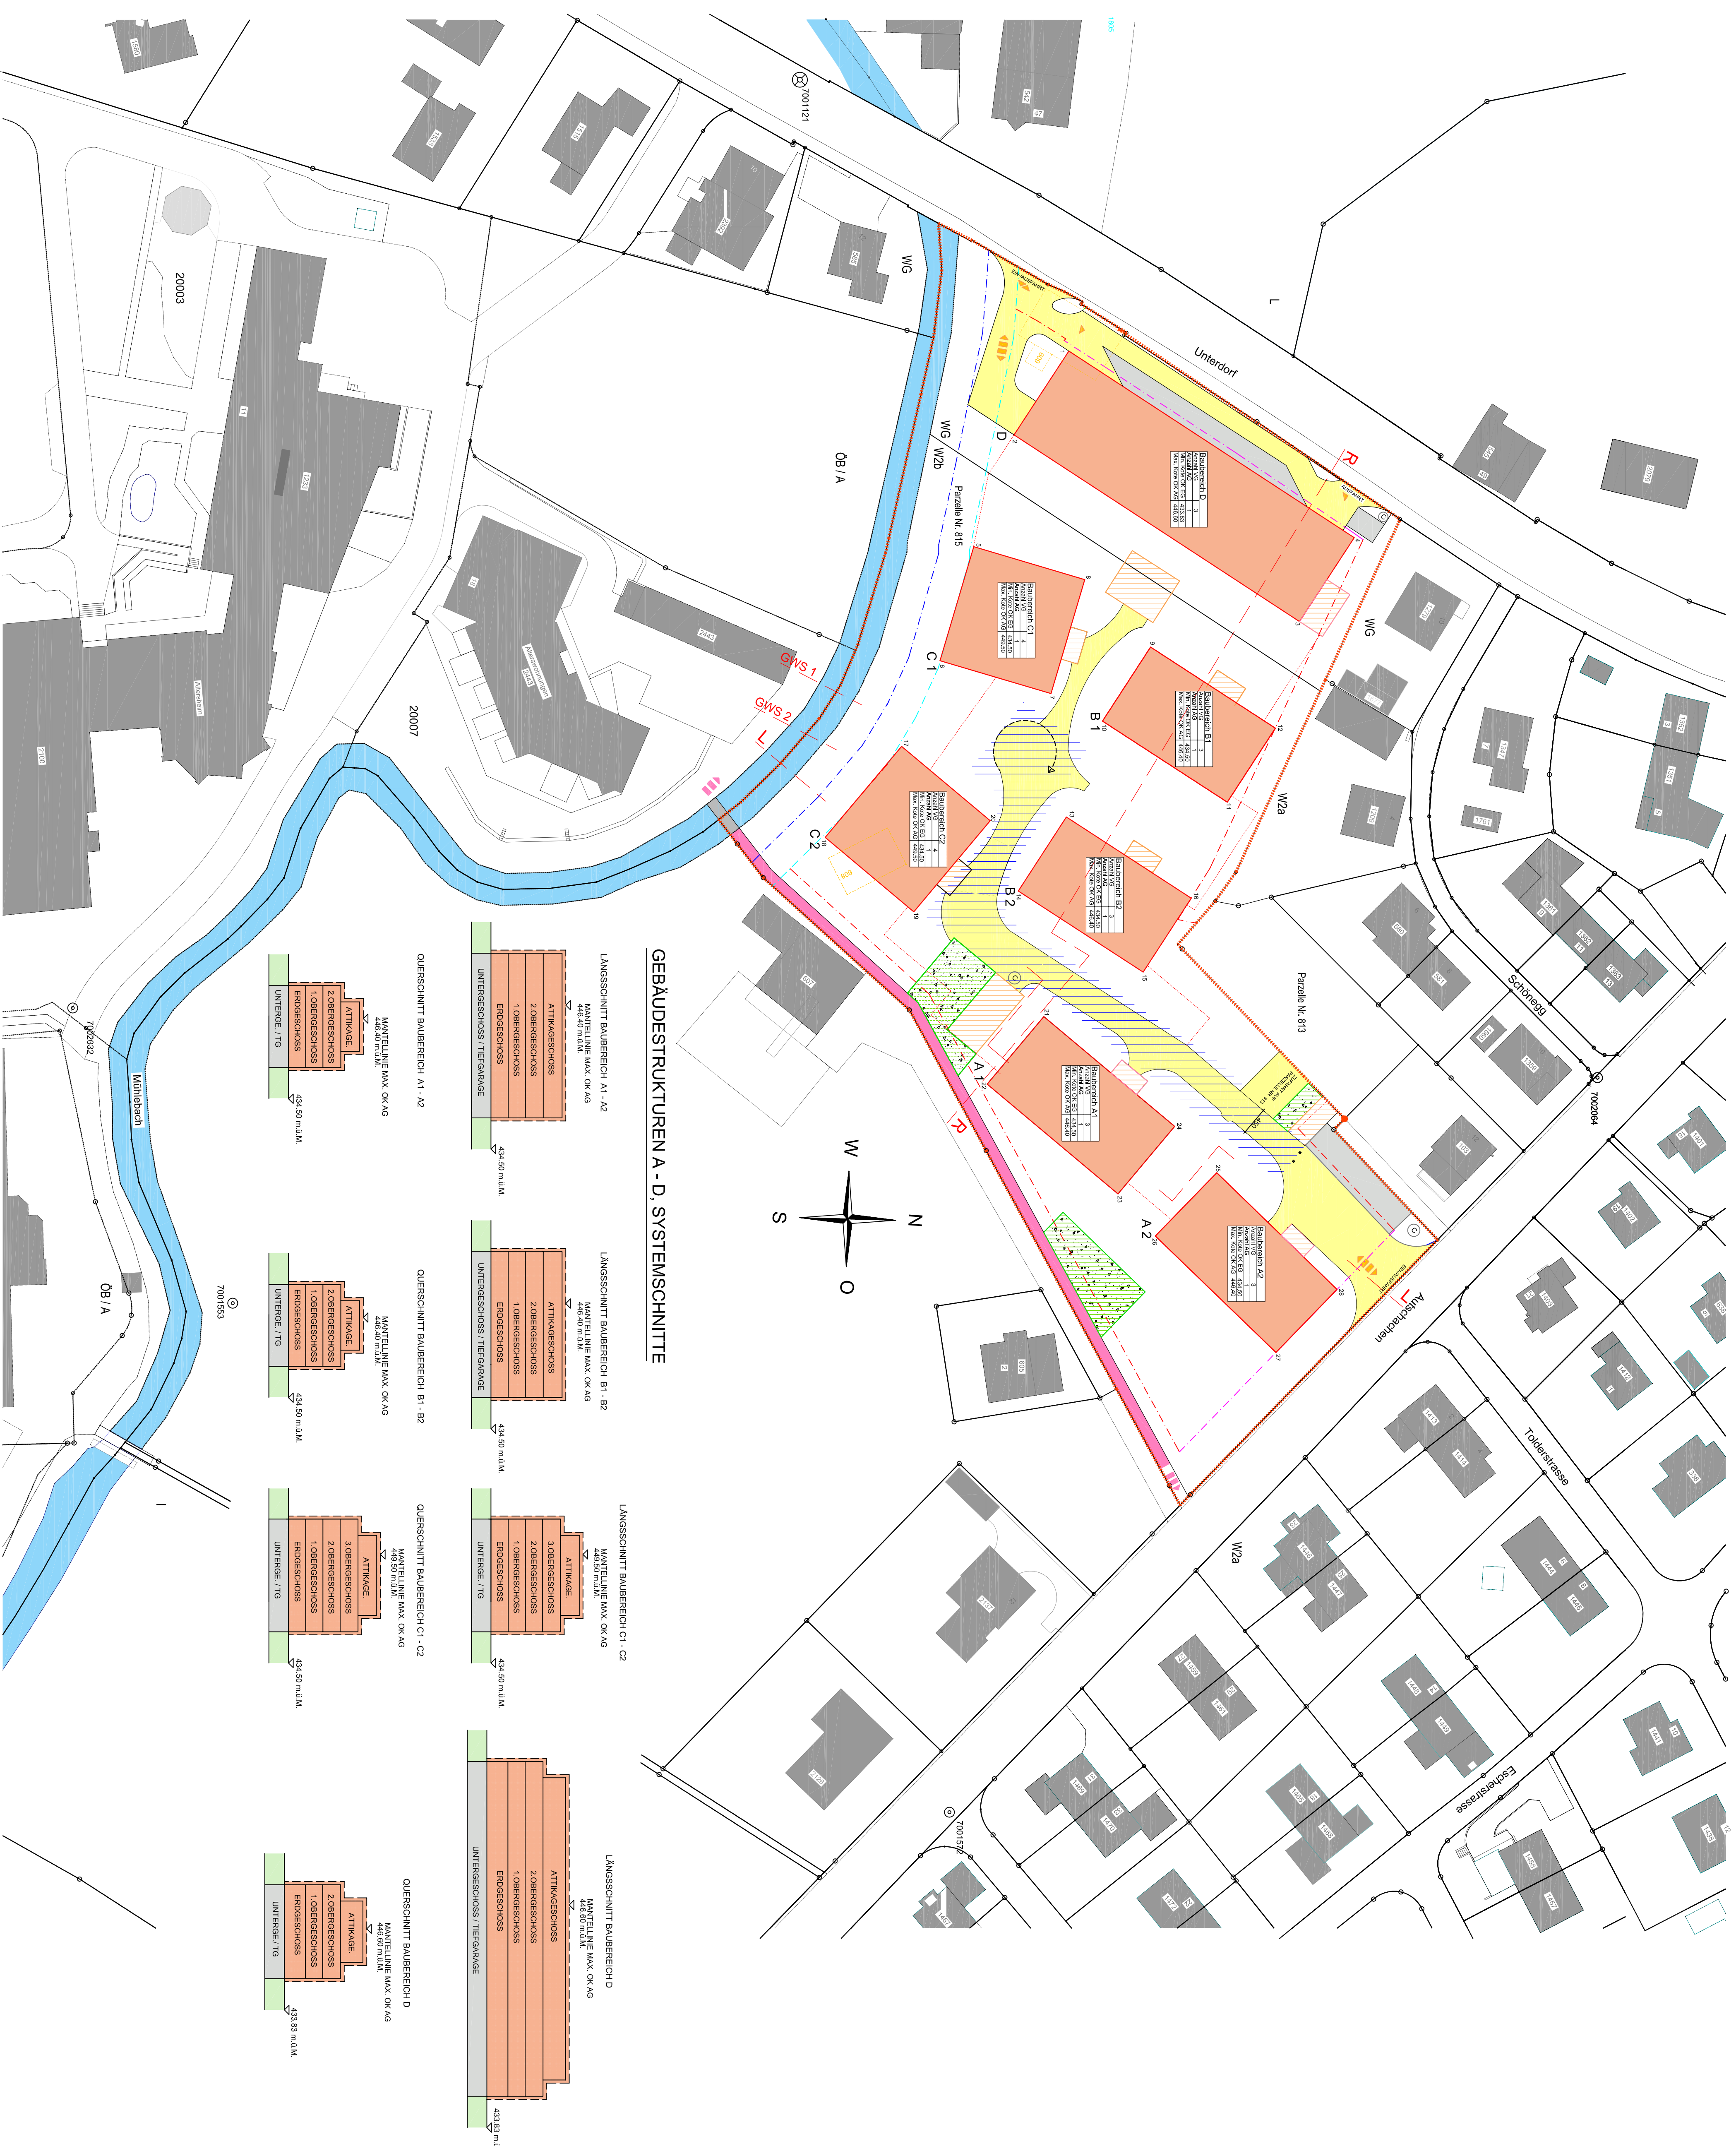

## GEBAUDESTRUKTUREN A - D, SYSTEMSCHNITTE

