glarusnord

ÜBERBAUUNGSPLAN "Wohnpark Schönegg"

PARZELLE NR. 815, 8752 NÄFELS GLARUS NORD

SITUATION 1:500

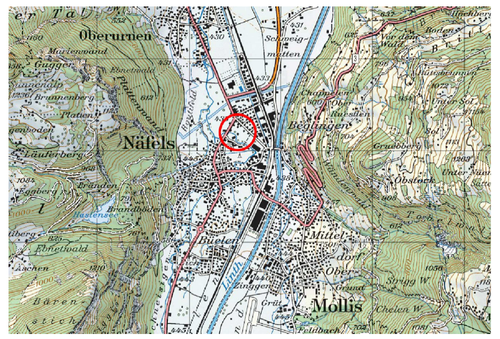

ÖFFENTLICHE AUFLAGE VOM: ..... BIS .....

BESCHLUSS GEMEINDE AM:

IM NAMEN DES GEMEINDERATES:

....

DER GEMEINDEPRÄSIDENT DIE GEMEINDESCHREIBERIN

GENEHMIGT DURCH DAS DEPARTEMENT:

BAU UND UMWELT AM:

.....

DER DEPARTEMENTSVORSTEHER

BAUHERRSCHAFT: SCHÖNEGG IMMOBILIEN GMBH, BRANDSTRASSE 12, 8752 NÄFELS

DER PROJEKTVERFASSER : DIETRICH KURT GMBH, SARGANSERSTRASSE 96, 7324 VILTERS

Erstellt am 26. März 2014

Genehmigungsinhalt

- ÜBERBAUUNGSPERIMETER
- BAUBEREICH FÜR HAUPTBAUTEN
- BAUBEREICH FÜR AN- UND NEBENBAUTEN
- BAUBEREICH FÜR TIEFGARGEN
- BAUBEREICH FÜR PARKIERUNGSANLAGEN
- BAUBEREICH GEMEINSCHAFTLICHE EINRICHTUNGEN / SPIELPLATZ
- ÖFFENTLICHER PLATZ / BEGEGNUNGSZONE
- (C) ENTSORGUNGSPLATZ/UNTERFLORCONTAINER
- EIN- AUSFAHRT TIEFGARAGE
- ABBRUCH
- STICHSTRASSEN / ZUFAHRTEN
- ÖFFENTLICHER FUSSWEG
- PFOSTEN FÜR DURCHFAHRTSSPERRE
- GEWÄSSERABSTAND 10 M (HAUPTBAUTEN)
- GEWÄSSERABSTAND 5 M (ANLAGEN/TERRAINANPASSUNGEN)
- GRENZABSTAND 4 M
- STRASSENABSTAND 6 M

Tabelle Koordinaten Baufelder Hauptbauten

	X	Y
1	723'430	218'223
2	723'444	218'215
3	723'473	218'260
4	723'460	218'269
5	723'461	218'208
6	723'480	218'203
7	723'485	218'221
8	723'467	218'226
9	723'477	218'237
10	723'489	218'229
11	723'502	218'249
12	723'490	218'256
13	723'505	218'223
14	723'516	218'215
15	723'529	218'235
16	723'518	218'243
17	723'493	218'197
18	723'508	218'184
19	723'520	218'199
20	723'505	218'211
21	723'536	218'219
22	723'547	218'210
23	723'565	218'231
24	723'554	218'240
25	723'561	218'247
26	723'572	218'237
27	723'590	218'257
28	723'580	218'266

Orientierungsinhalt

- VERBINDUNGSBRÜCKE
- WENDEANLAGE
- GEWÄSSER

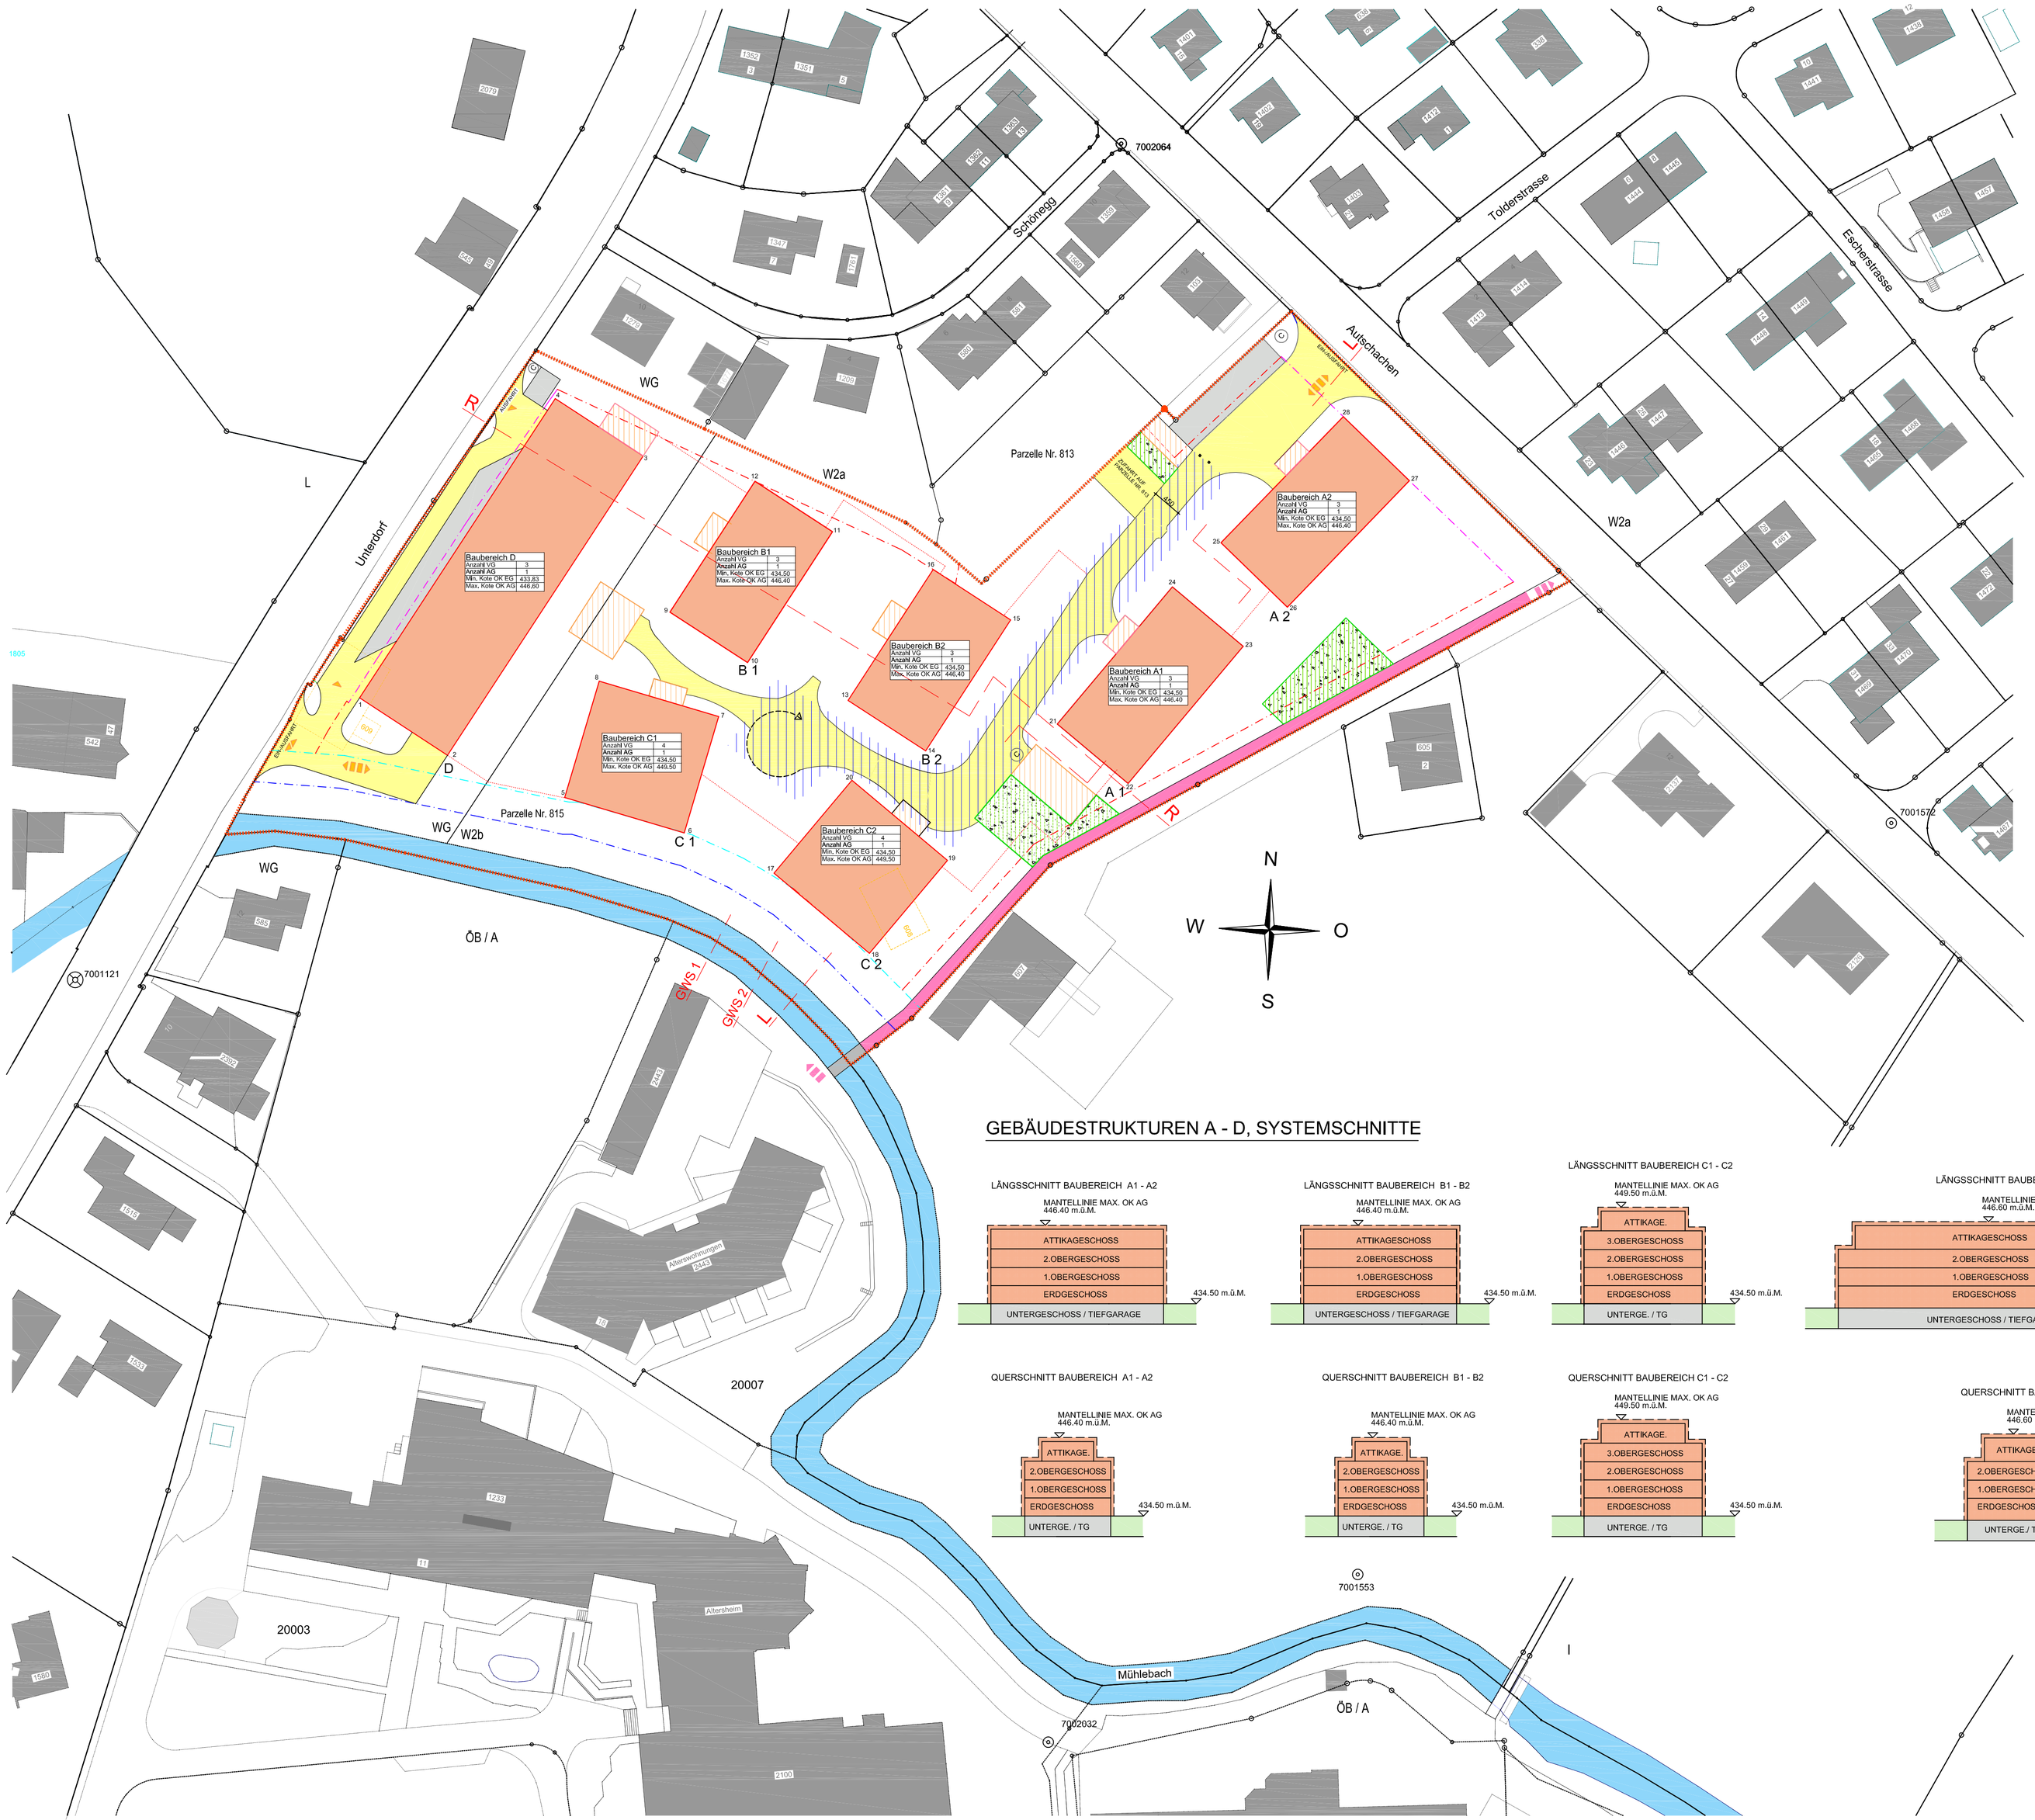

GEBÄUDESTRUKTUREN A - D, SYSTEMSCHNITTE

LÄNGSSCHNITT BAUBEREICH A1 - A2

LÄNGSSCHNITT BAUBEREICH B1 - B2

LÄNGSSCHNITT BAUBEREICH C1 - C2

LÄNGSSCHNITT BAUBEREICH D

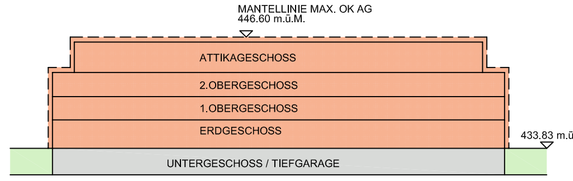

QUERSCHNITT BAUBEREICH A1 - A2

QUERSCHNITT BAUBEREICH B1 - B2

QUERSCHNITT BAUBEREICH C1 - C2
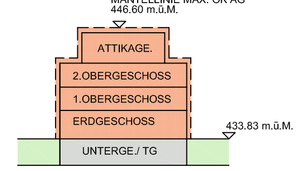
QUERSCHNITT BAUBEREICH D