




Gemeinde Glarus Nord

Wald- und Alpstrasse Unterer Nüen - Rietegg, Mollis

Genehmigter Grundplan

Situation 1 : 5'000

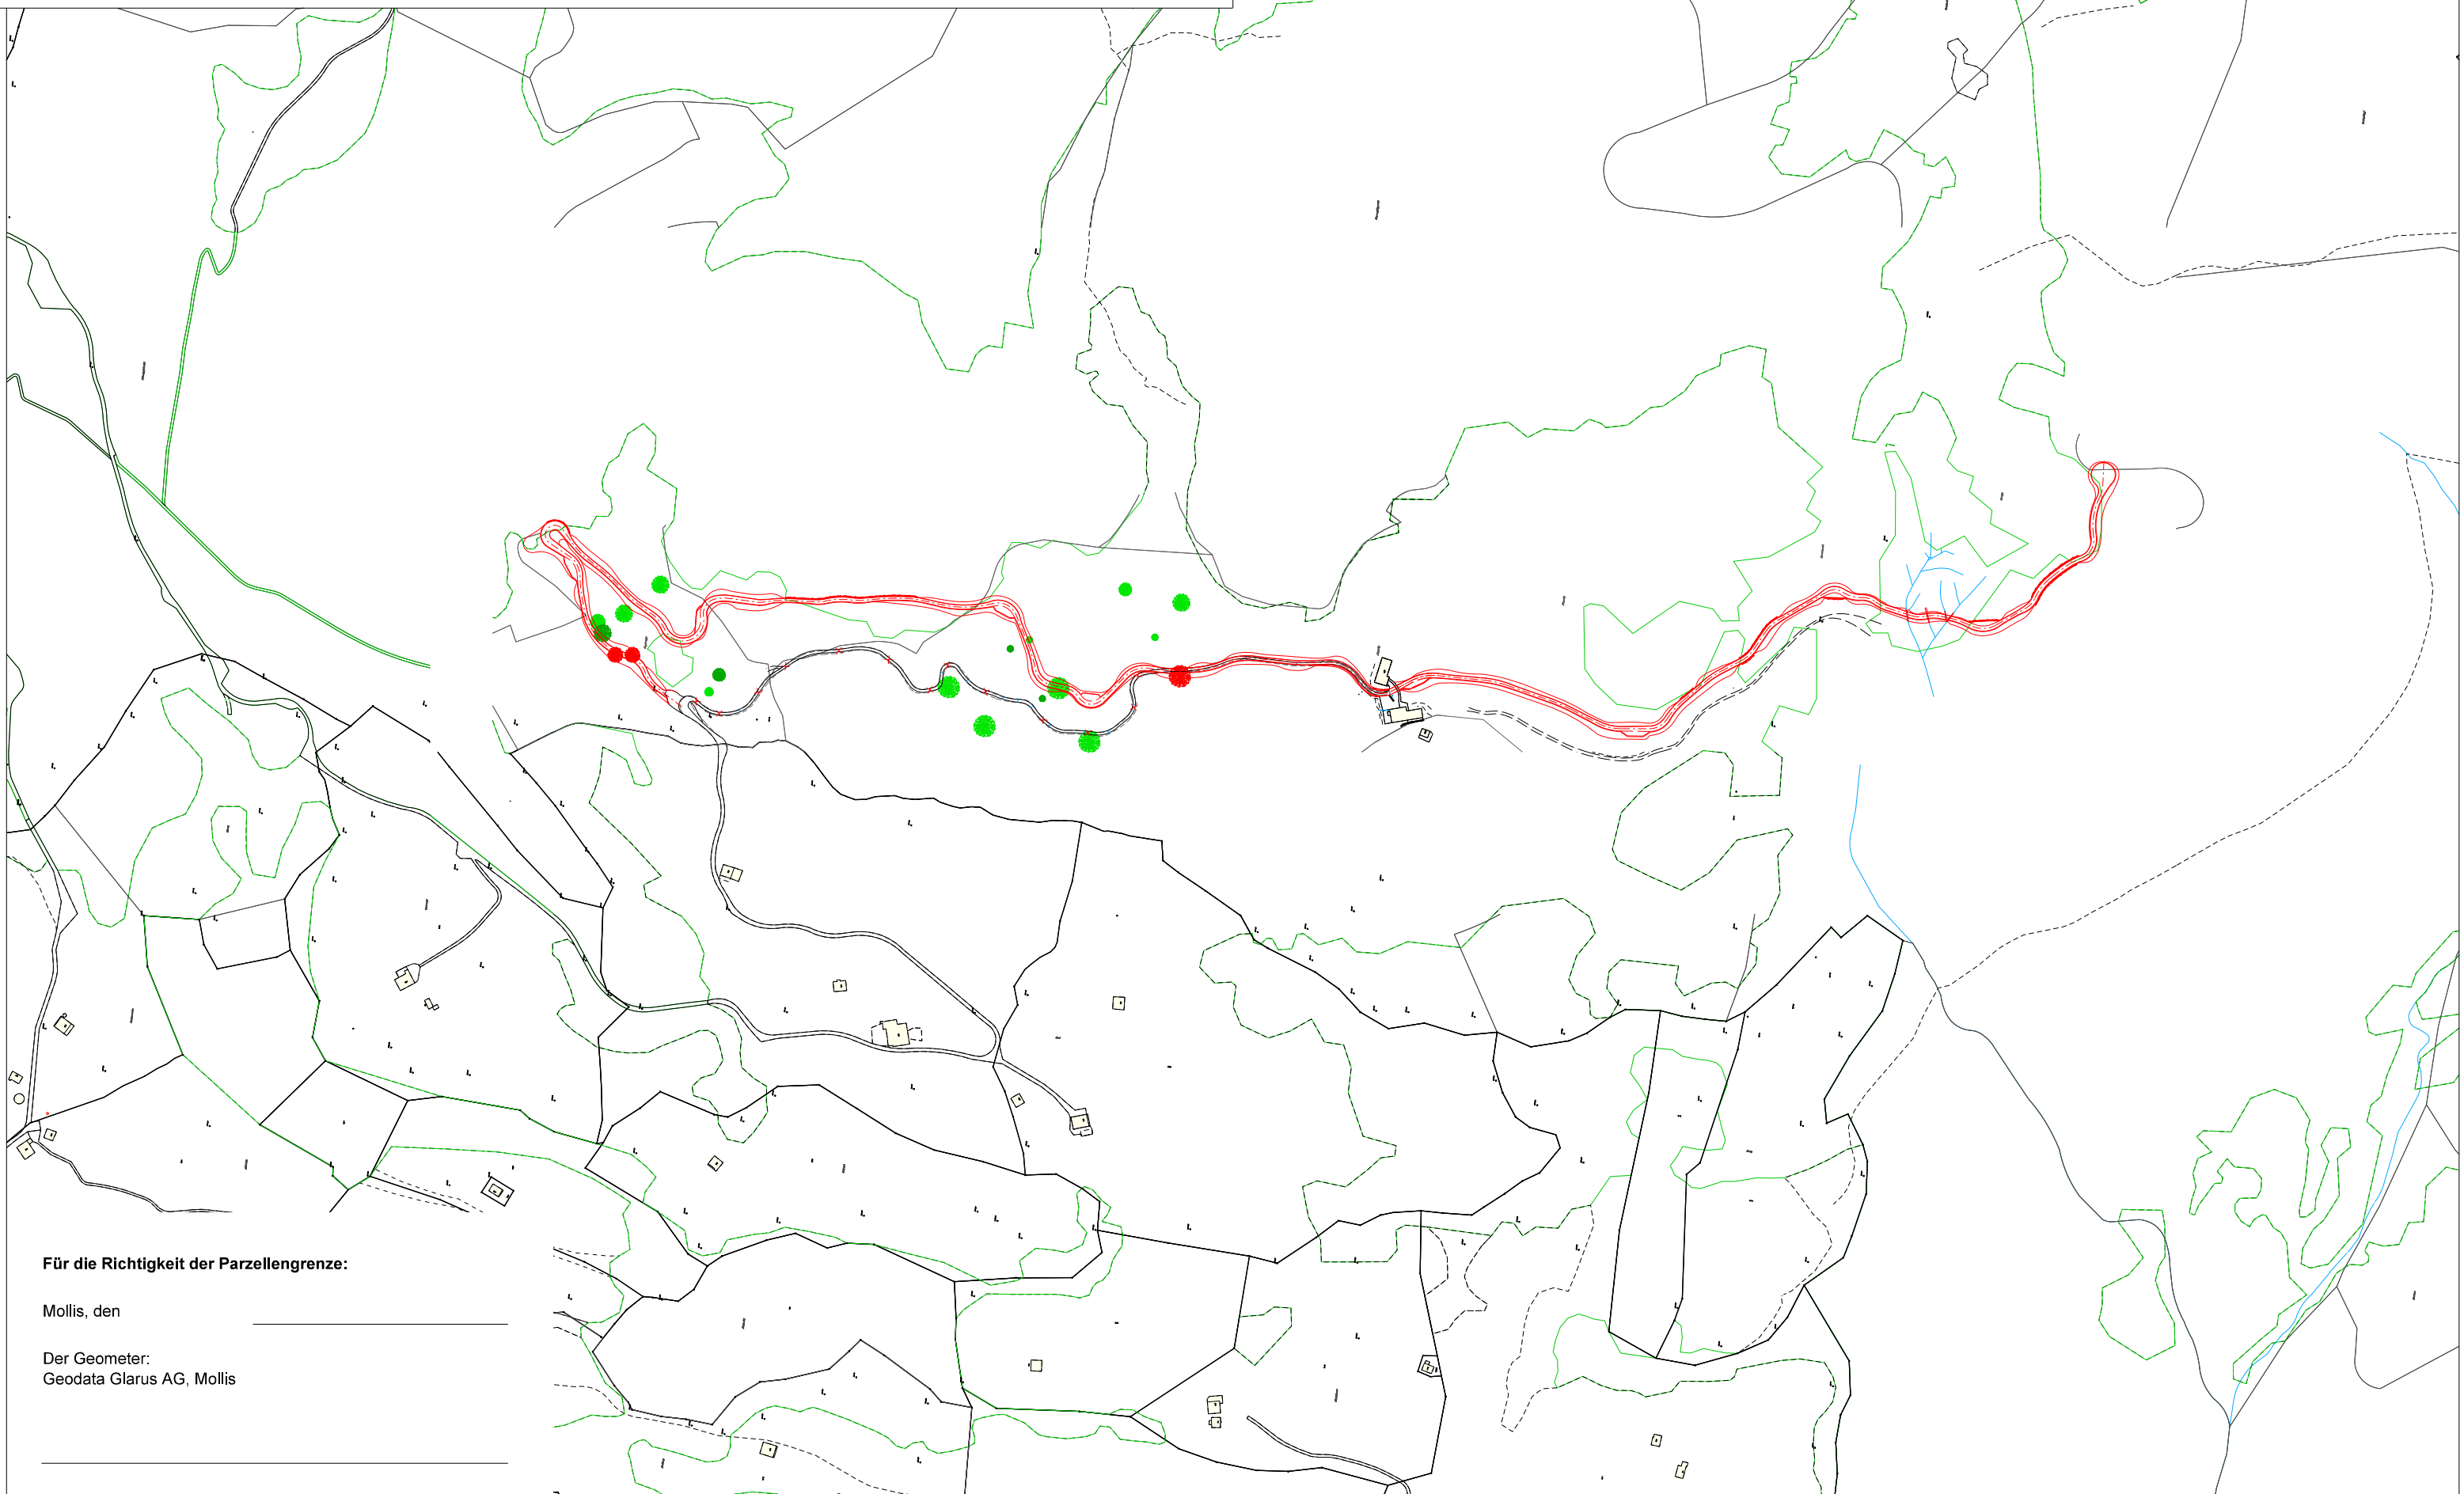

Für die Richtigkeit der Parzellengrenze:

Mollis, den _____

Der Geometer:
Geodata Glarus AG, Mollis