



Wasser Perimeter- Beitragsplan

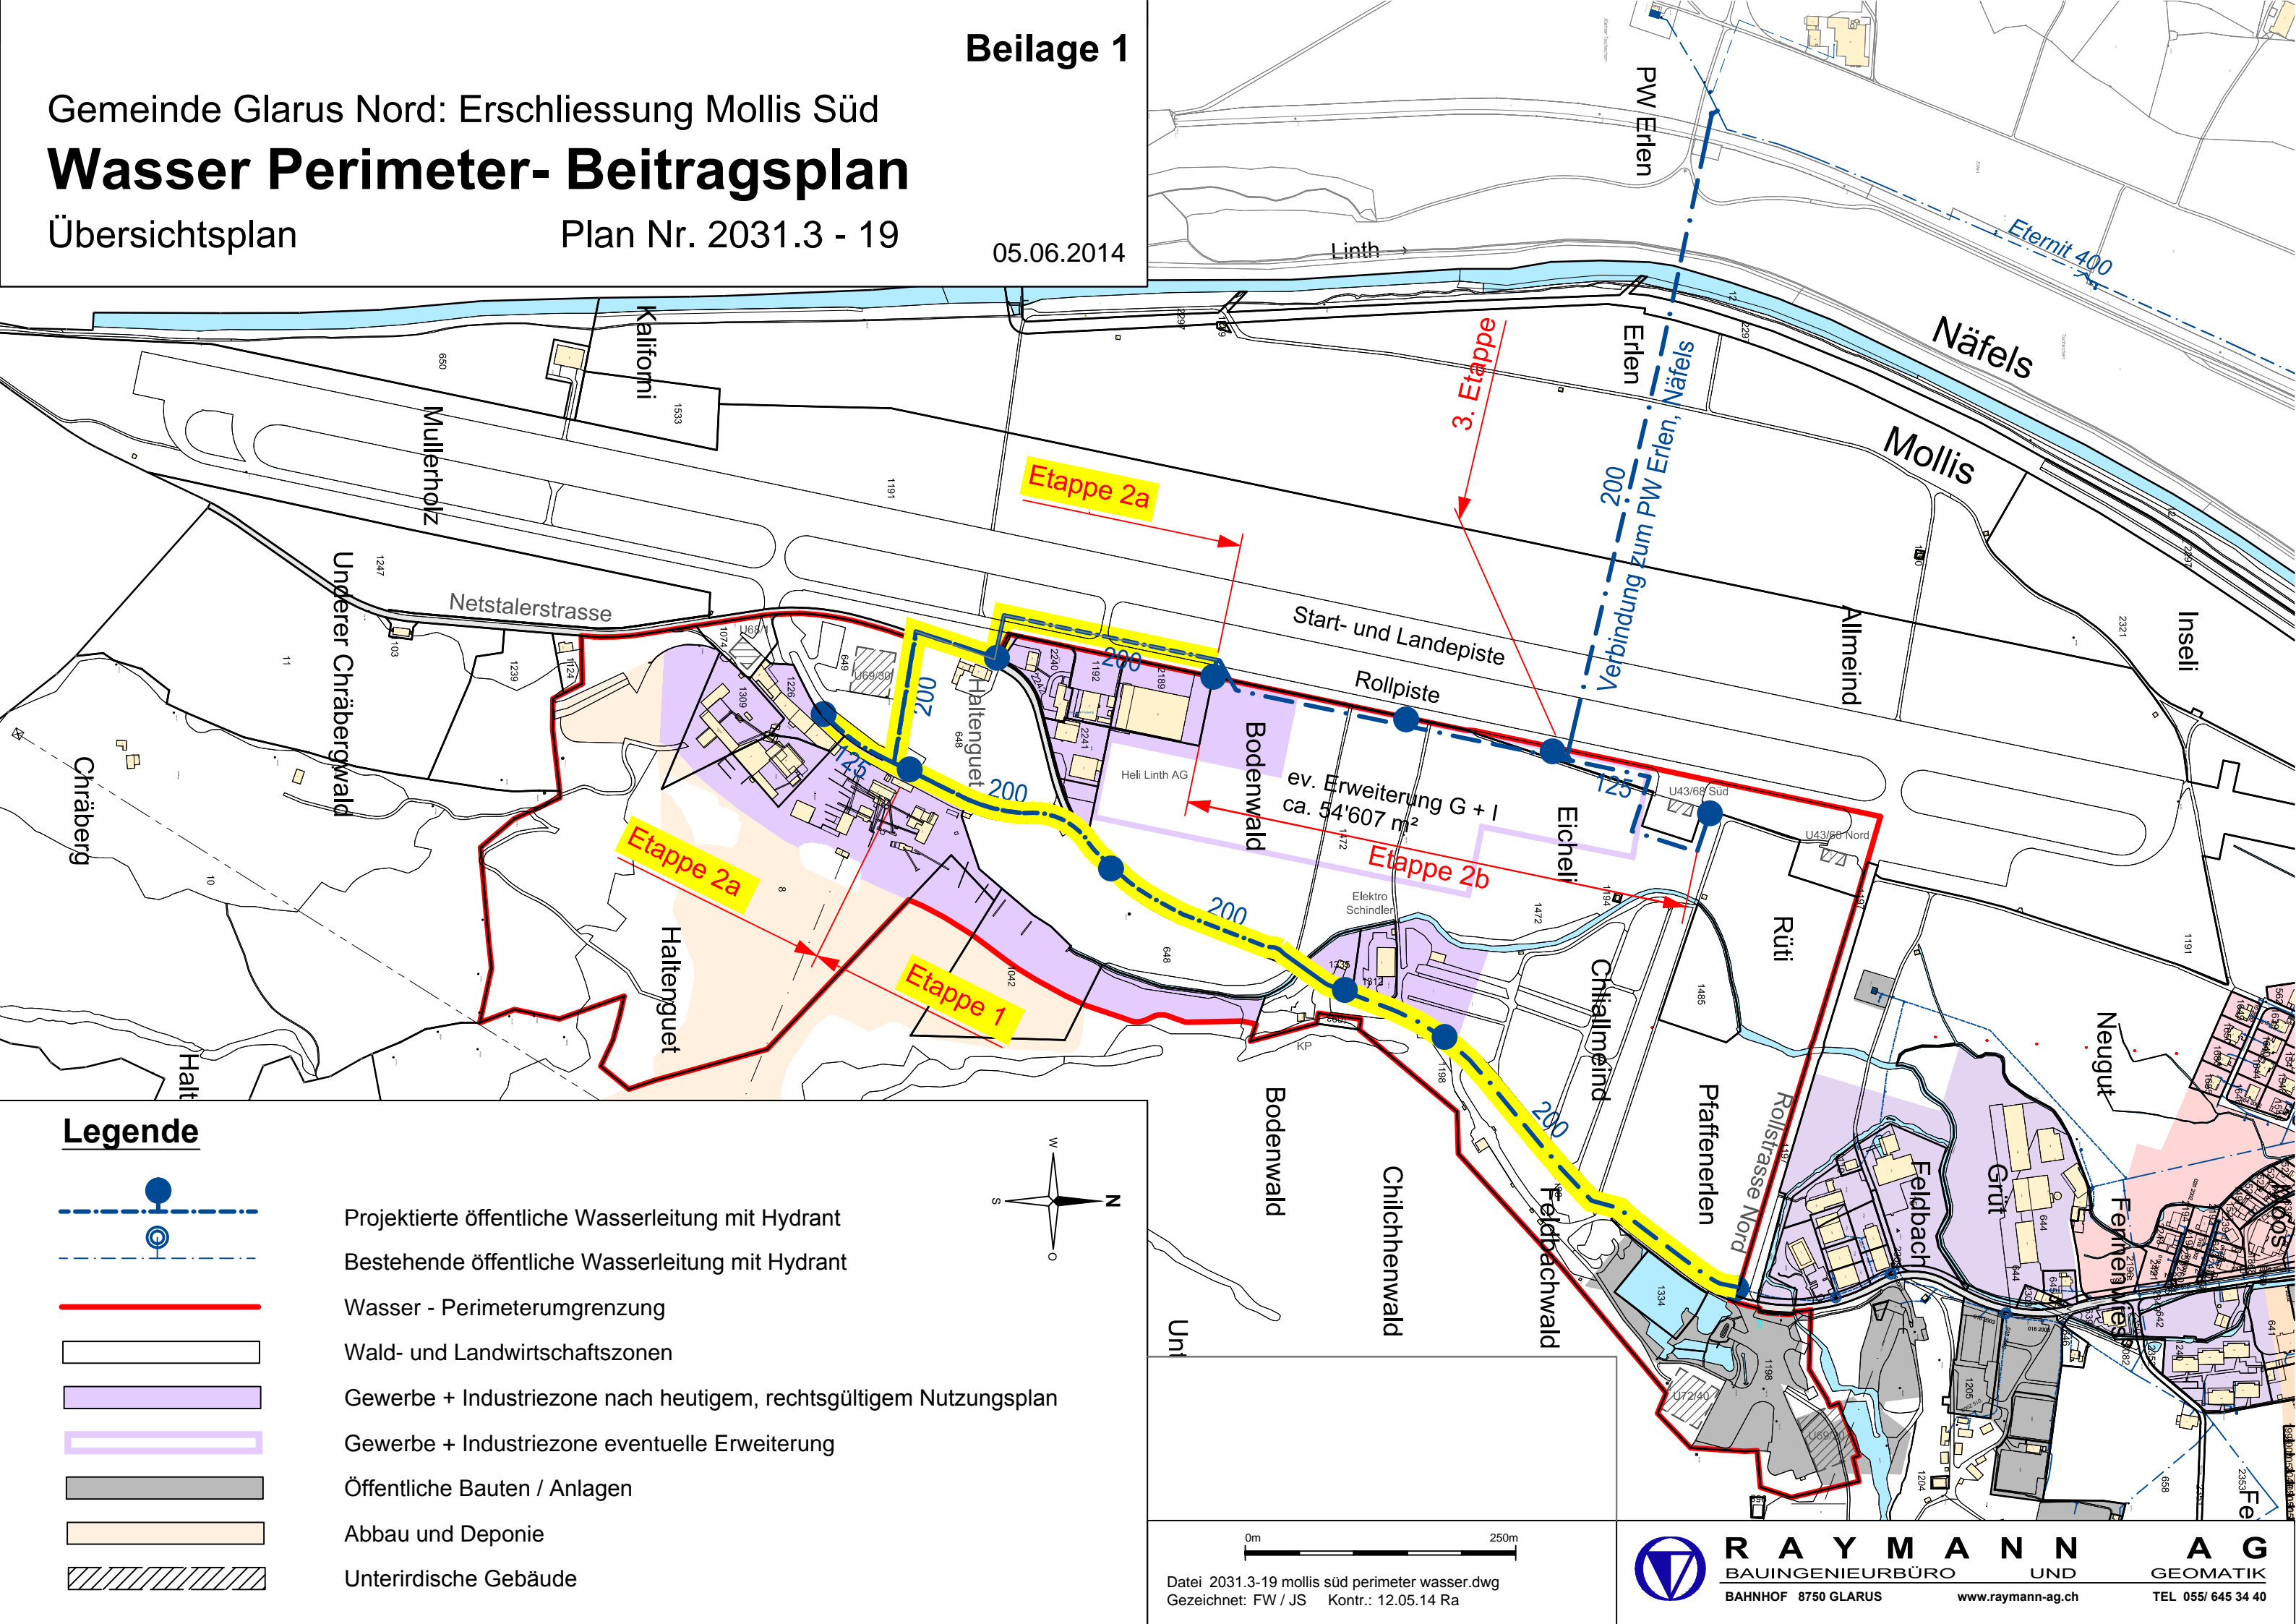

Legende

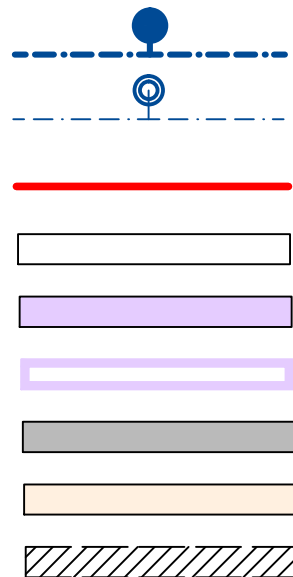

- Projektierte öffentliche Wasserleitung mit Hydrant
- Bestehende öffentliche Wasserleitung mit Hydrant
- Wasser - Perimeterumgrenzung
- Wald- und Landwirtschaftszonen
- Gewerbe + Industriezone nach heutigem, rechtsgültigem Nutzungsplan
- Gewerbe + Industriezone eventuelle Erweiterung
- Öffentliche Bauten / Anlagen
- Abbau und Deponie
- Unterirdische Gebäude

