

Bauherrschaft



glarusnord


Auftragsbezeichnung

Erschliessungskonzept Niederurner Täli

Strasseninstandstellung Kurve Eggrüti Sicherung der Gefahrengebiete

Situation 1 : 500

Vorprojekt

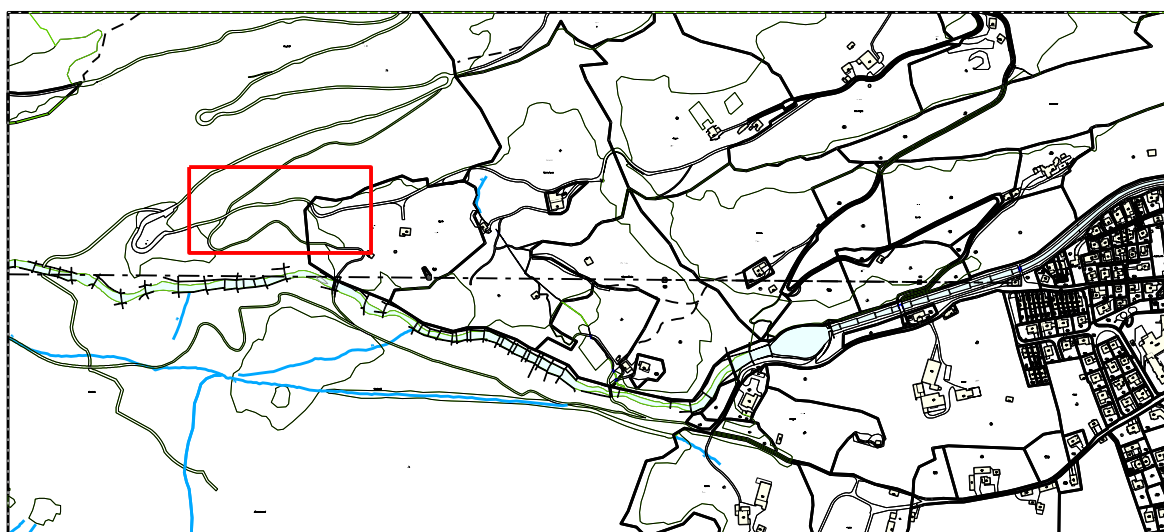

Auftrag Nr. 909 **Plan Nr. 005**


Beilage Nr. - Plangrösse 30 x 63

gezeichnet sm,sw Datum 29.01.16

Projekt mg aktualisiert -

Legende

- Massnahmen Sicherung Gefahrengebiete
- Massnahmen Strassensanierung

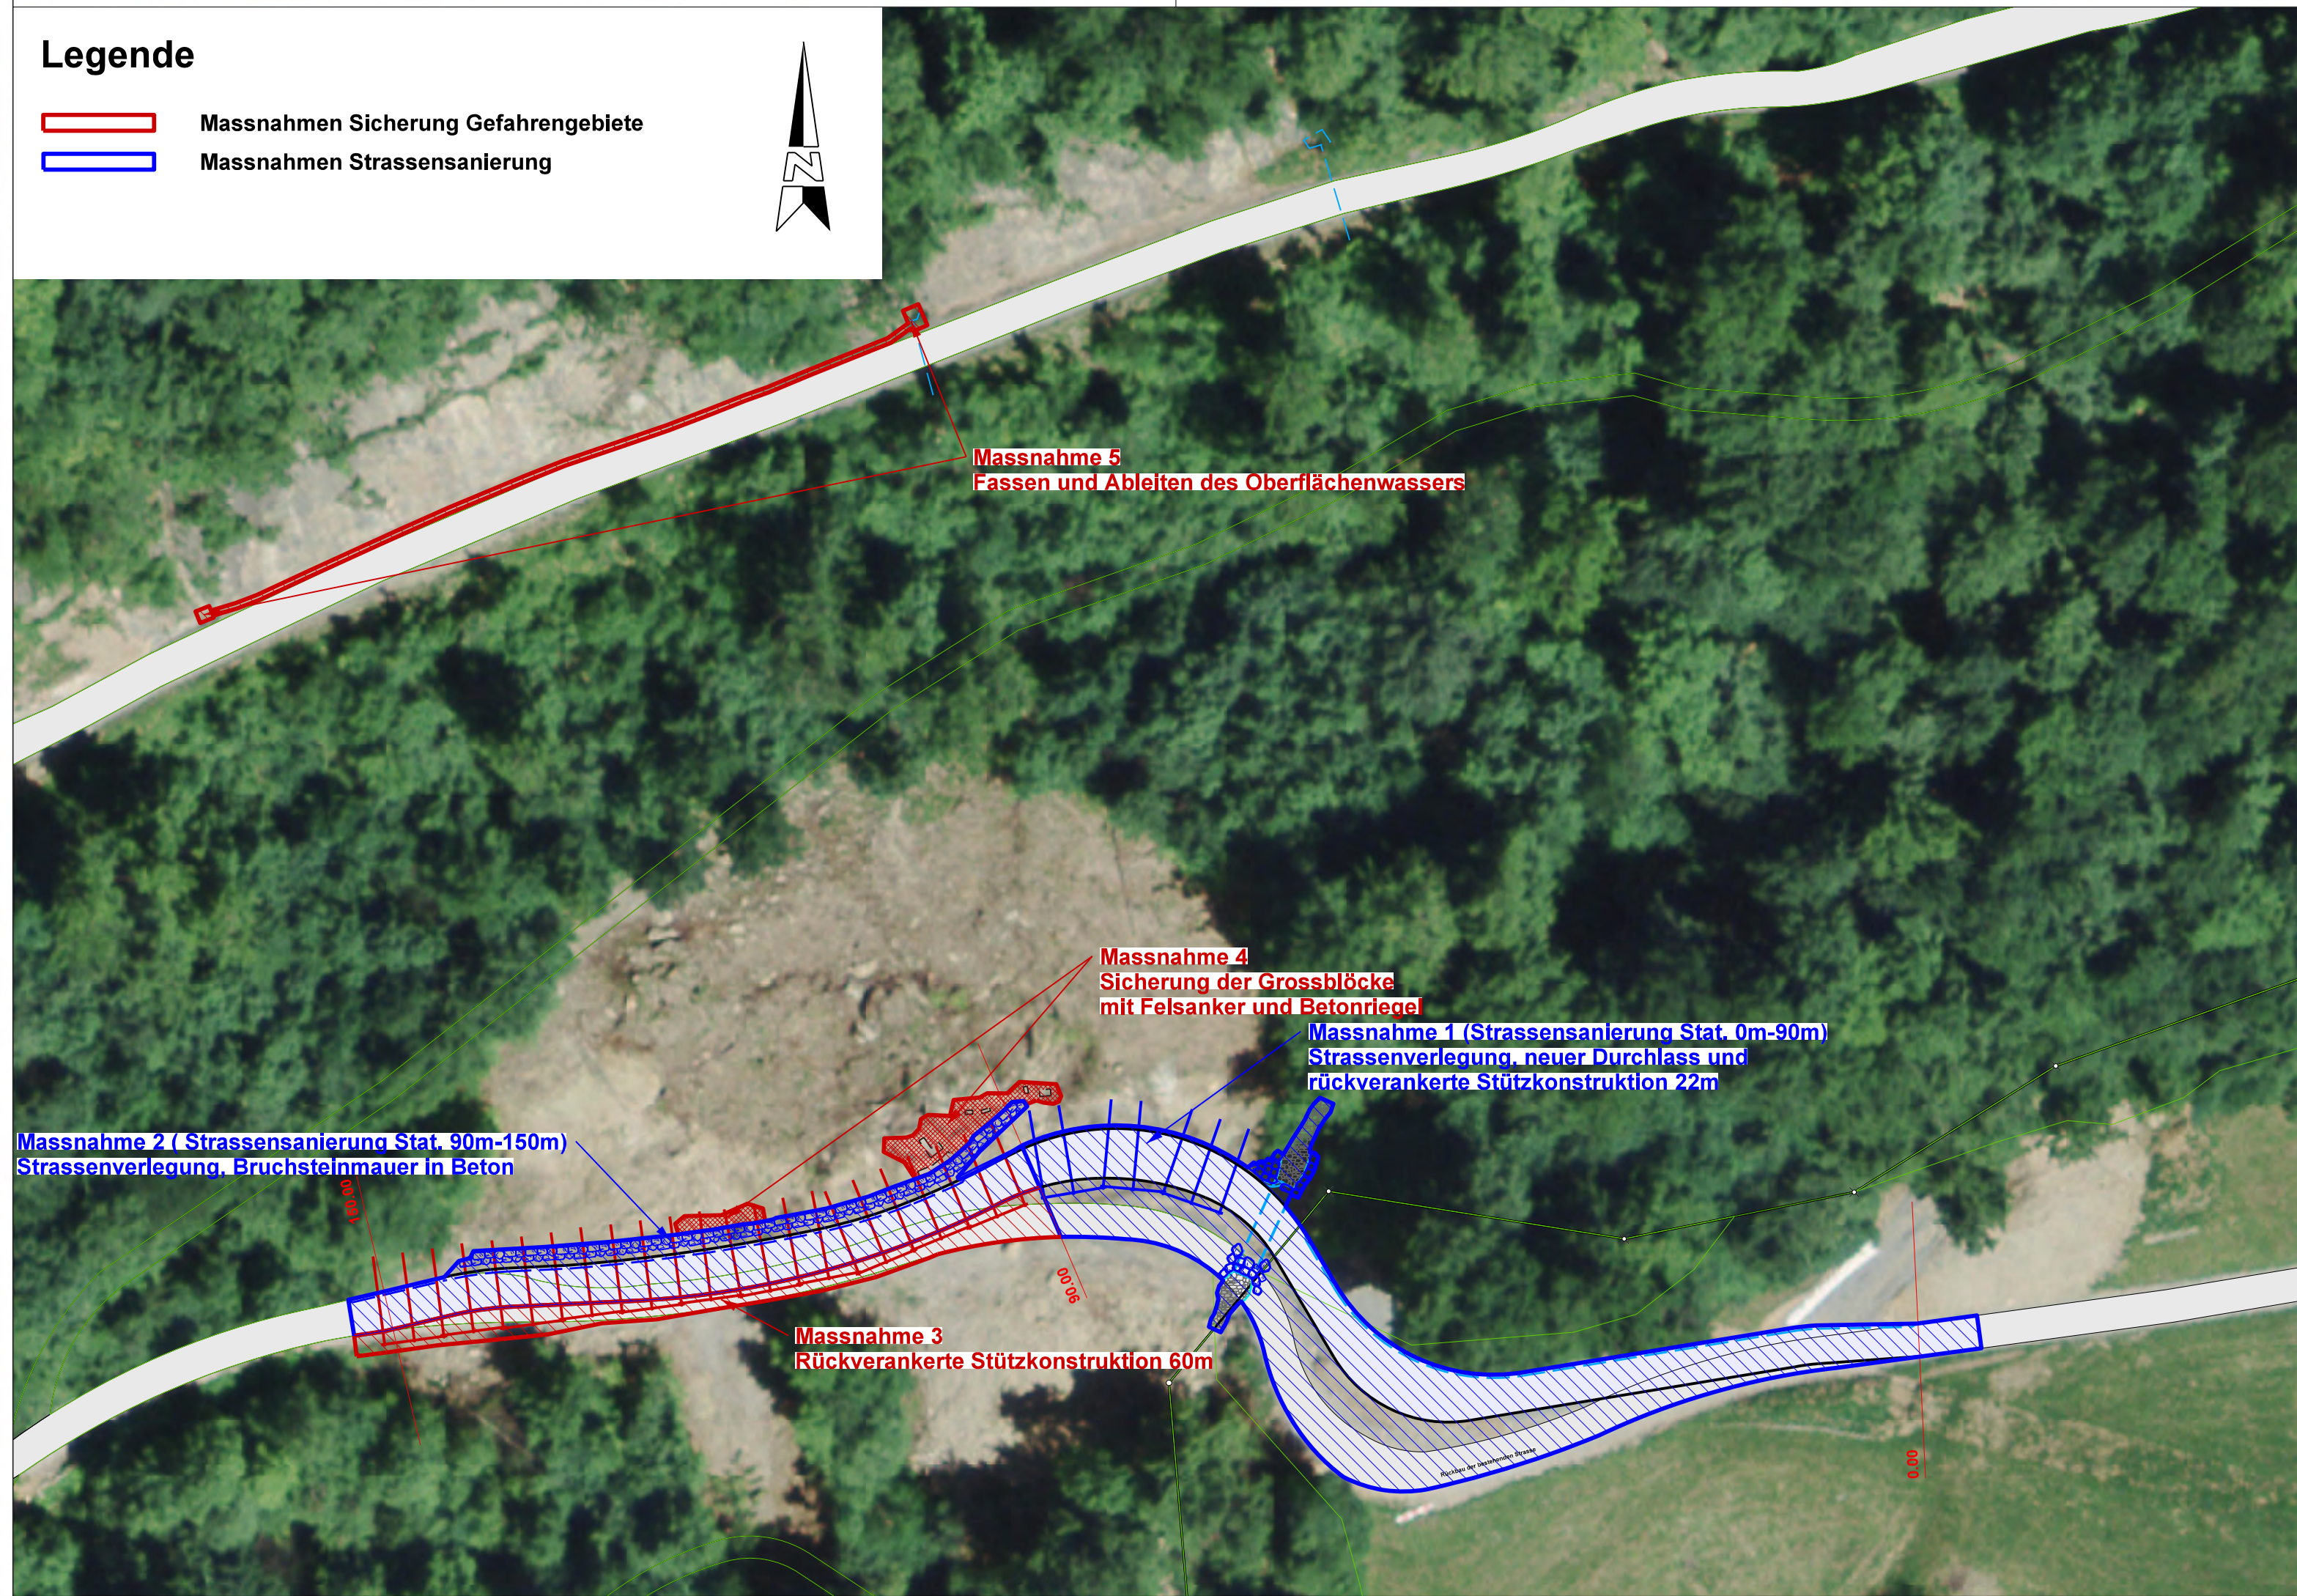

Massnahme 2 (Strassensanierung Stat. 90m-150m)
Strassenverlegung, Bruchsteinmauer in Beton

Massnahme 3
Rückverankerte Stützkonstruktion 60m

Massnahme 4
Sicherung der Grossblöcke
mit Felsanker und Betonriegel

Massnahme 1 (Strassensanierung Stat. 0m-90m)
Strassenverlegung, neuer Durchlass und
rückverankerte Stützkonstruktion 22m

Massnahme 5
Fassen und Ableiten des Oberflächenwassers