technische betriebe glarusnord

# Reservoir Paradisli

Teil B: Ableitung Paradisli - Hinterdorf
Massnahme Nr. 336
GWP Nr. 11.1

Koordinationsplan

**Situation 1:200**

Bauprojekt

| Objekt Nr. - Plan Nr. | Sachbearbeiter | Ausfertigung für |
|---|---|---|
| 2020.412 - 112 | Marc Menzi | |

| | Wer | Datum | Plänfläche | Revision | Wer | Datum | Änderungen |
|---|---|---|---|---|---|---|---|
| Erst. | NG | 28.03.19 | 0.50 m² | Erst. | | | |
| Gepr. | mm | 28.03.19 | | Gepr. | | | |
| 2020.412 ableitung haltli bis hinterdorf.dwg | | | | Erst. | | | |
| | | | | Gepr. | | | |


**RAYMANN AG**
Bauingenieure + Geomatik
Schweizerhofstr. 2
8750 Glarus
info@raymann-ag.ch
Tel 055/ 645 34 40


## Legende

| Werk | Hauptleitung (H) projektiert | Hauptleitung (H) bestehend | Hauptleitung (H) aufheben | Anschlussleitungen (A) a) Hausanschlüsse projektiert | Anschlussleitungen (A) a) Hausanschlüsse bestehend | Anschlussleitungen (A) a) Hausanschlüsse aufheben |
|---|---|---|---|---|---|---|
| Strasse | | | | | | |
| Telecom | | | | | | |
| Elektrizität mit Kandelaber | | | | | | |
| Freileitung | | | | | | |
| TV | | | | | | |
| Militär | | | | | | |
| Fernwärme | | | | | | |
| Gas | | | | | | |
| Wasser mit Überflurhydrant ND | | | | | | |
| Wasser mit Überflurhydrant HD | | | | | | |
| Schmutzabwasser (oder Mischabw.) mit KS | | | | | | |
| Schmutzabwasser Gefällsknick | | | | | | |
| Regenabwasser (oder Reinabw.) mit KS | | | | | | |
| Regenabwasser Gefällsknick | | | | | | |
| Sickerabwasser mit SiKS | | | | | | |
| | | | | b) Strassenentwässerung | | |
| Regenabwasser (oder Reinabw.) | | | | | | |
| Schlammsammler/ Einlaufschächte | | | | SS | | |
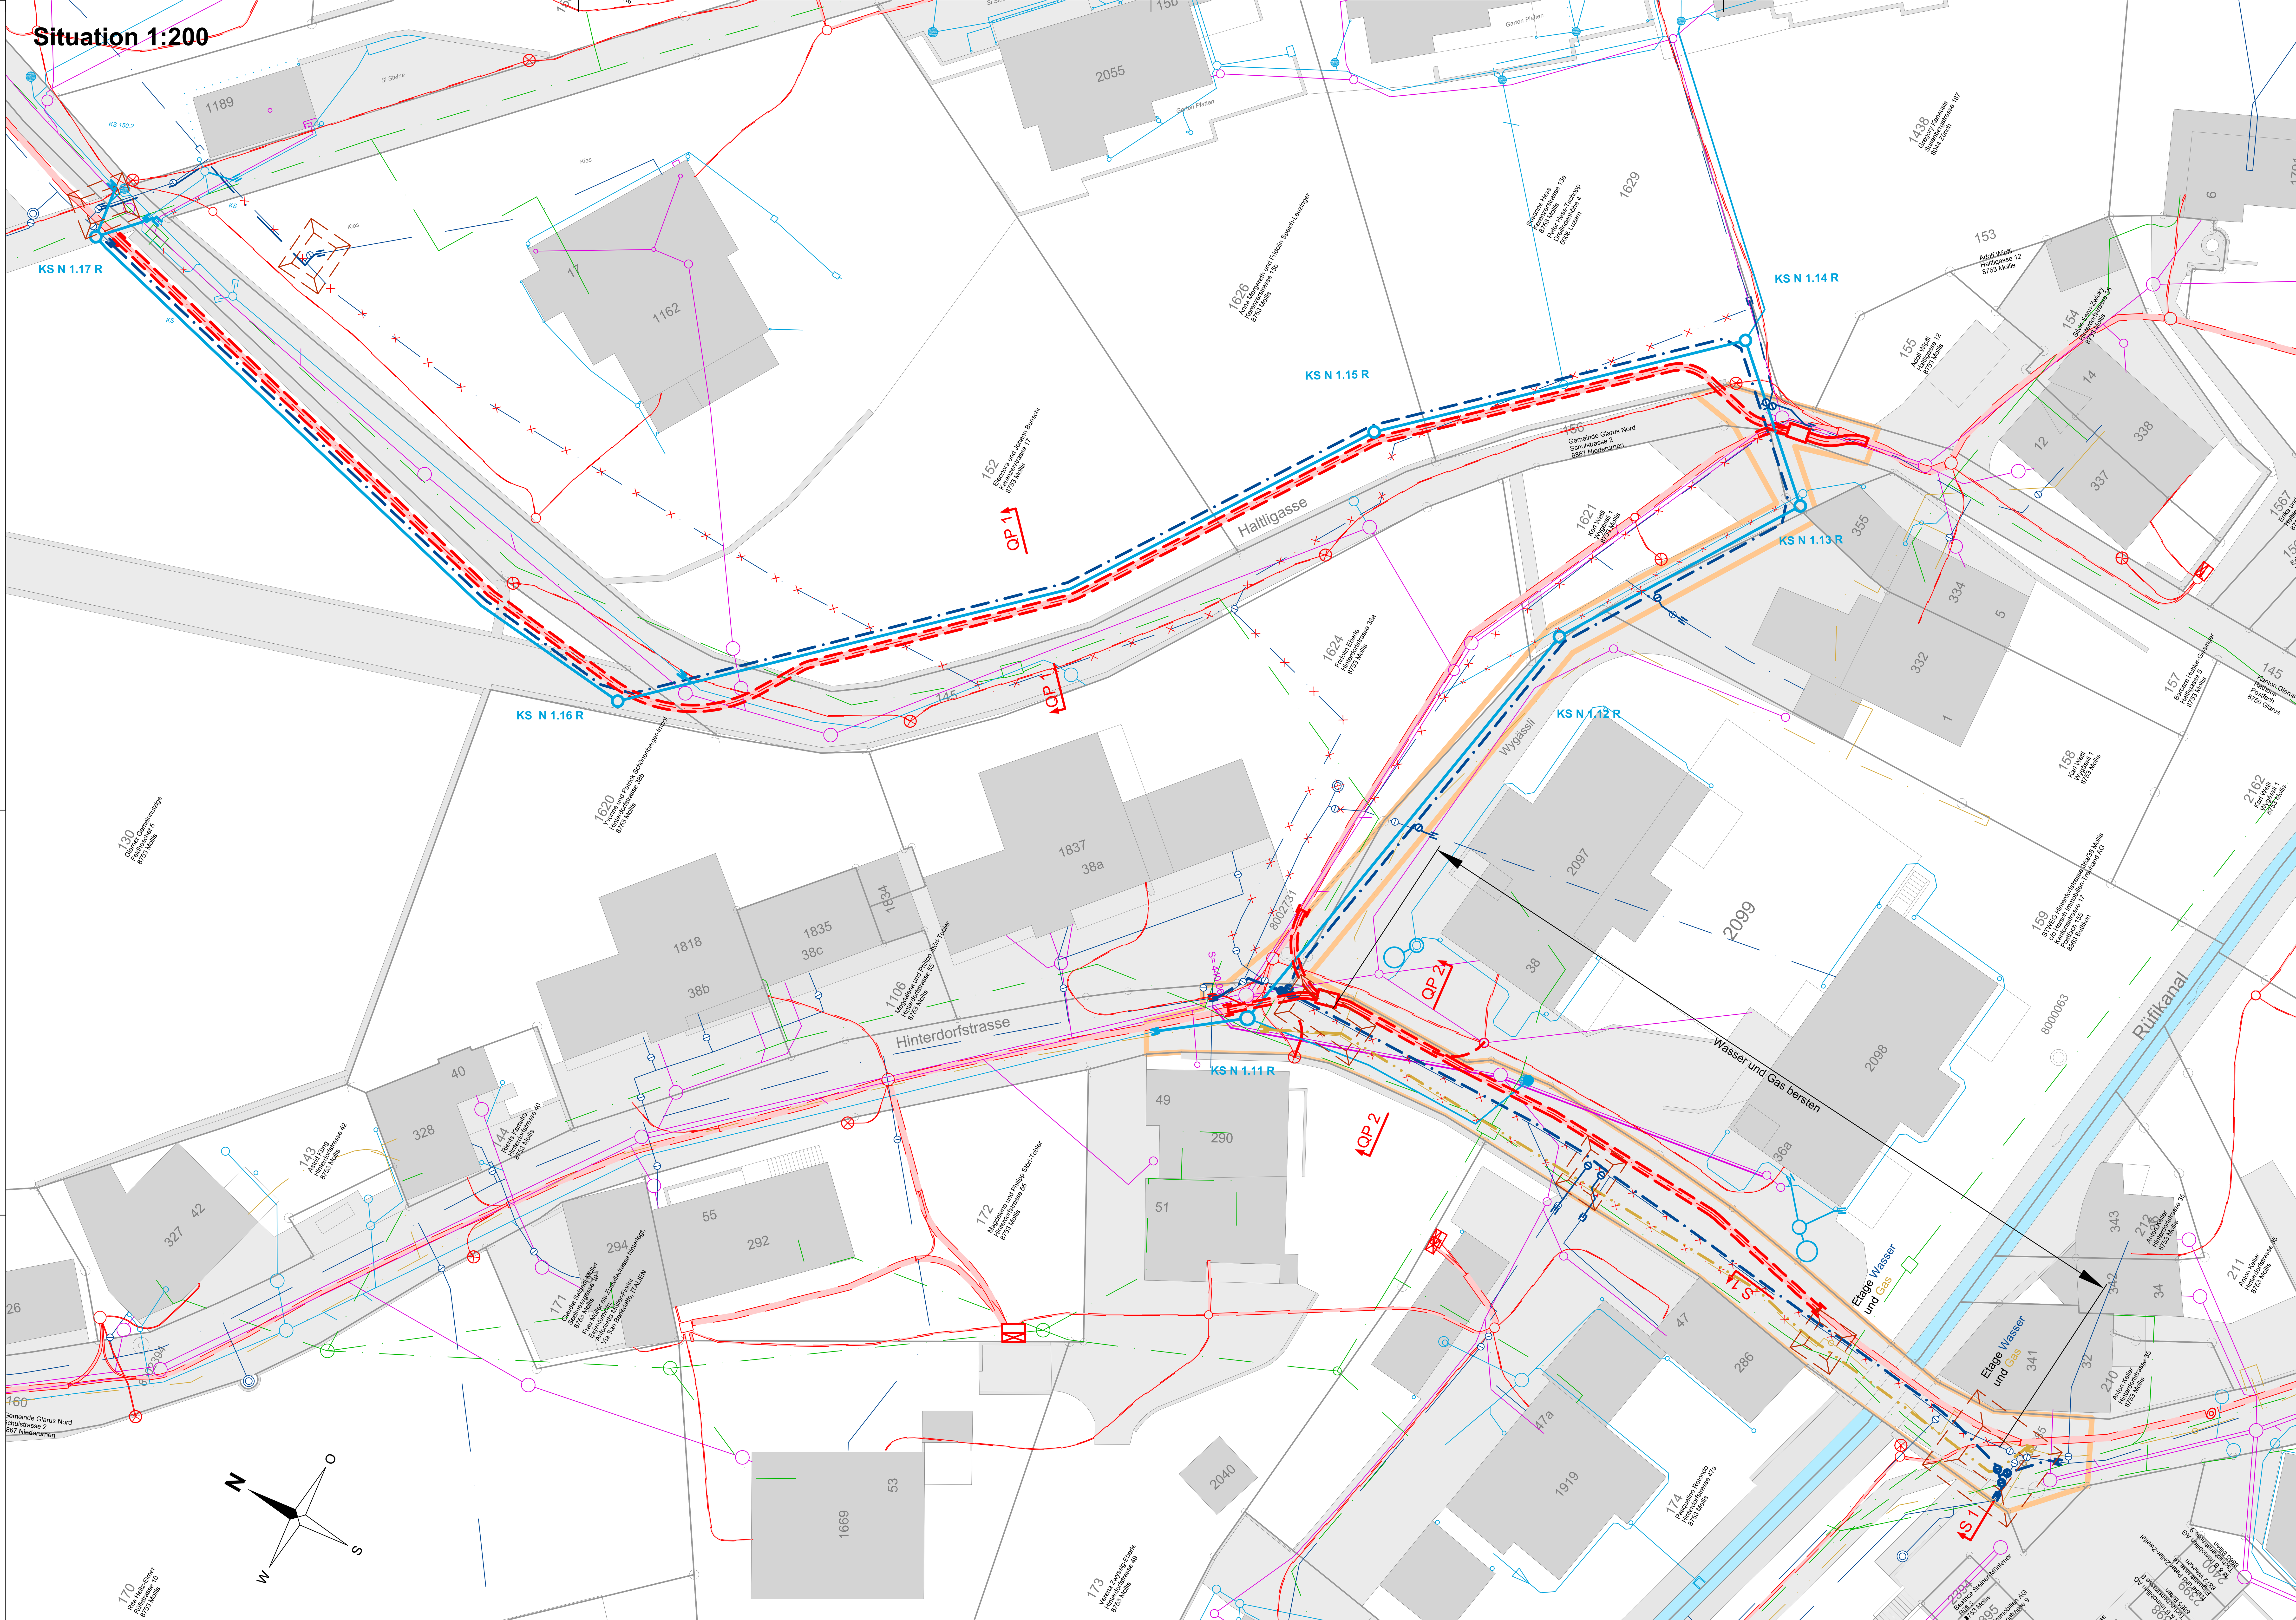
## Situation 1:200