

Massnahmen Wasser GLN

Nr. 150 Kusterwiesstrasse, Bilten


Koordinationsplan

Situation 1:200

Vorprojekt

Objekt Nr. - Plan Nr. 3601.04 - 112
Sachbearbeiter Marc Menzi
Ausfertigung für

Werk	Datum	Märkliche Revision	Werk	Datum	Änderungen
AM	12.03.19		NG	08.04.19	Ergänzung EVI gem. T80N
Gepr.	12.03.19	0.80 m ²	Gepr.	08.04.19	

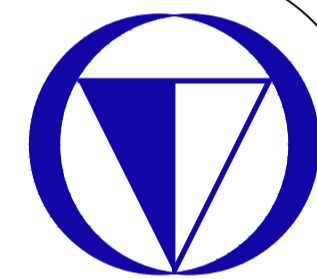


RAYMANN AG
Bauingenieure + Geomatik

Schweizerhofstr. 2
8750 Glarus
info@raymann-ag.ch
Tel 055/ 645 34 40

Legende

Werk	Hauptleitung (H)			Anschlusleitungen (A)		
	projektiert	bestehend	aufheben	projektiert	bestehend	aufheben
Strasse						
Telecom						
Elektrizität mit Kandelaber						
Freileitung						
TV						
Militär						
Fernwärme						
Gas						
Wasser mit Überflurhydrant						
Schmutzwasser (oder Mischabw.) mit KS						
Schmutzwasser Gefällsknick						
Regenabwasser (oder Reinabw.) mit KS						
Regenabwasser Gefällsknick						
Sickerabwasser mit SIKS						
Regenabwasser (oder Reinabw.)						
Schlammfänger/ Eintaufschächte						

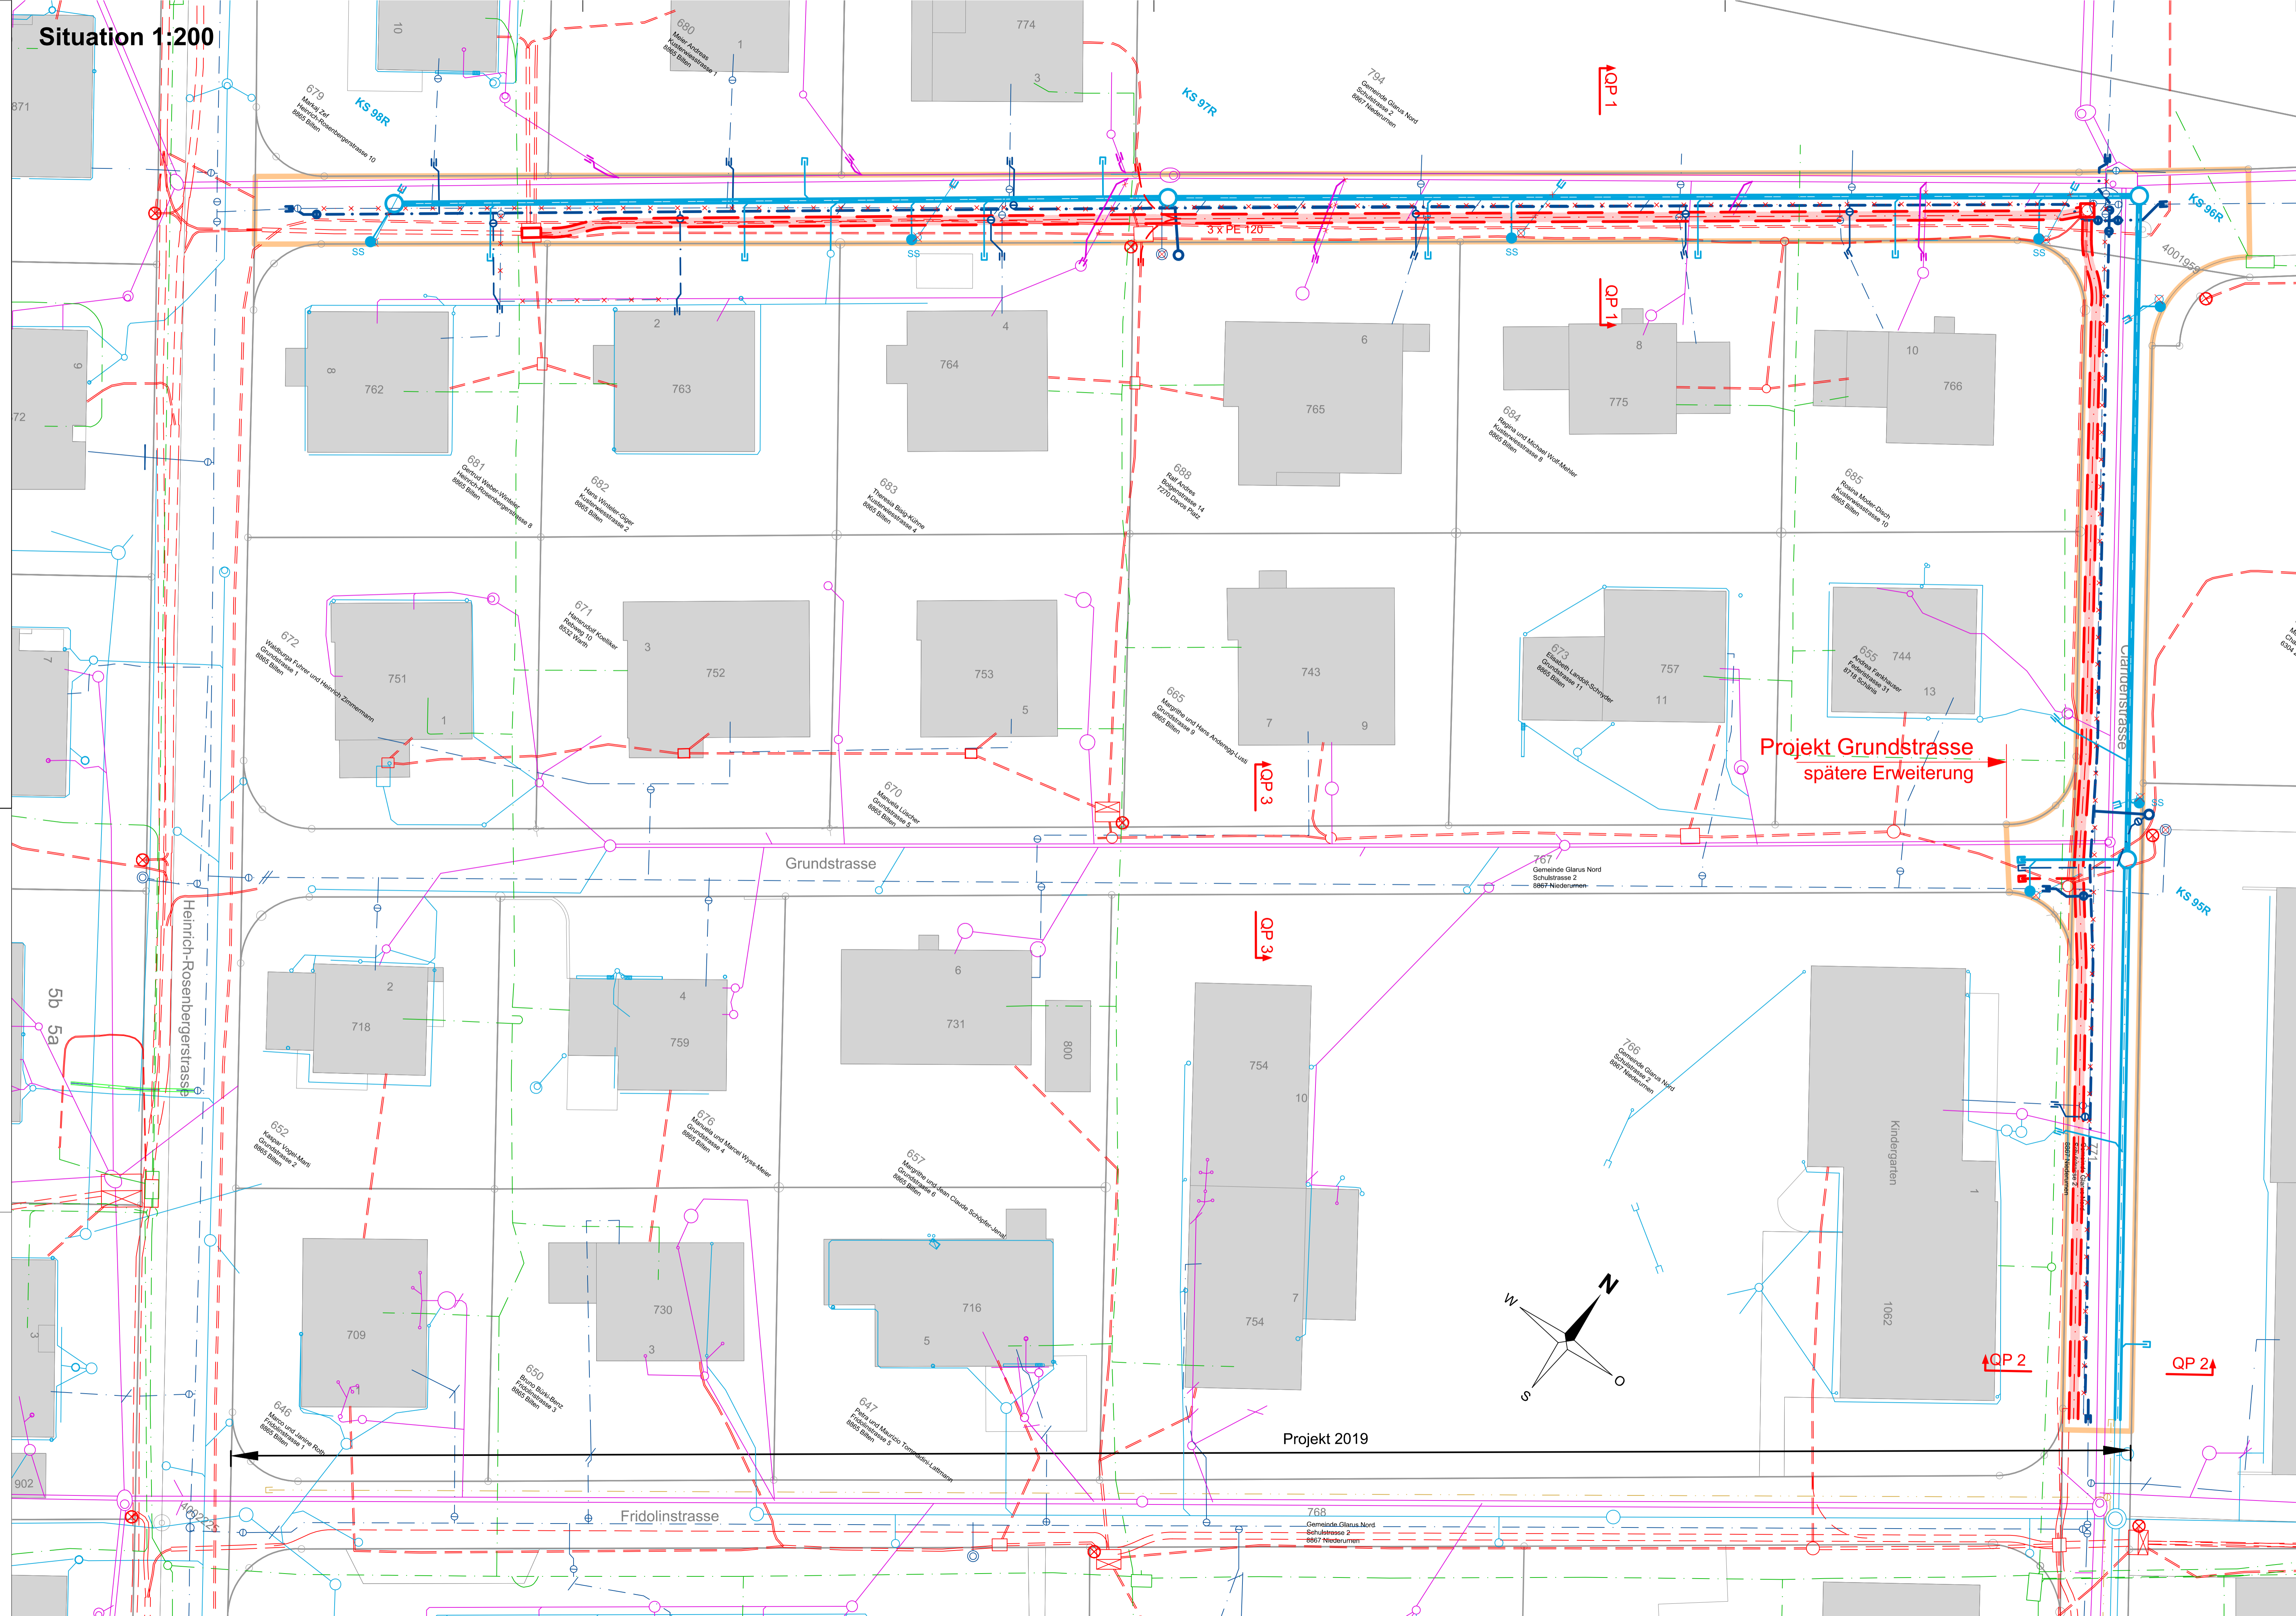

Projekt Grundstrasse
spätere Erweiterung

Projekt 2019