

Bauherrschaft



glorusnord


Auftragsbezeichnung

Projekt Nr. 2
Sanierung Brunnenstrasse-
Badstrasse-Murgärtli, Niederurnen

Koordinationsplan

Situation 1 : 500

Vorprojekt

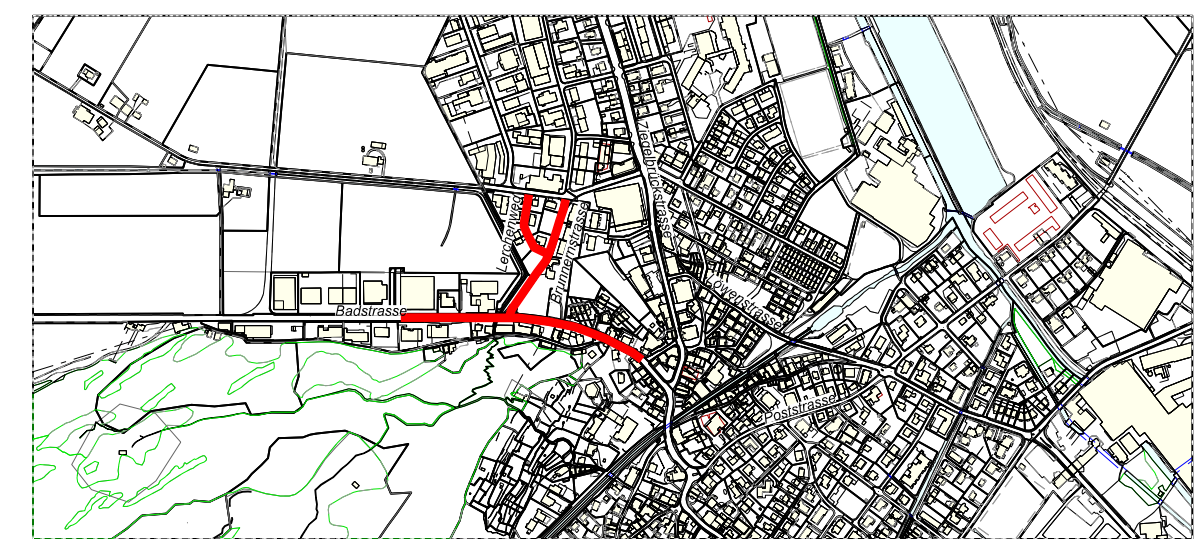


Auftrag Nr. 1133 Plan Nr. 020

Beilage Nr.	-	Plangrösse	75 x 105
gezeichnet	ba	Datum	12.04.19
Projekt	PE	aktualisiert	-

Legende

- Projektierter Schmutzwasserleitung
- Projektierter Meteorwasserleitung
- Projektierter Wasserleitung
- Projektierter EW-Rohrblock
- Projektierter Strassenrand
- Projektierter Strassen
- Bestehende Schmutzwasserleitung
- Bestehende Meteorwasserleitung
- Bestehende Wasserleitung
- Bestehende Gasleitung Niederdruck
- Bestehende EW-Leitung
- Bestehende Swisscom-Leitung
- Bestehende Cablecom-Leitung
- Bestehende Sickerleitung
- Bestehende Fernwärme-Leitung
- Bestehendes Steuerkabel
- Militär

Die im Plan eingezeichneten bestehenden Werkleitungen dienen als Planungsgrundlage und sind unvollständig und unverbindlich !!
Deshalb hat der Unternehmer vor Baubeginn der Grabarbeiten bei den zuständigen Werken die Plangrundlagen der bestehenden Werkleitungen einzuholen !!

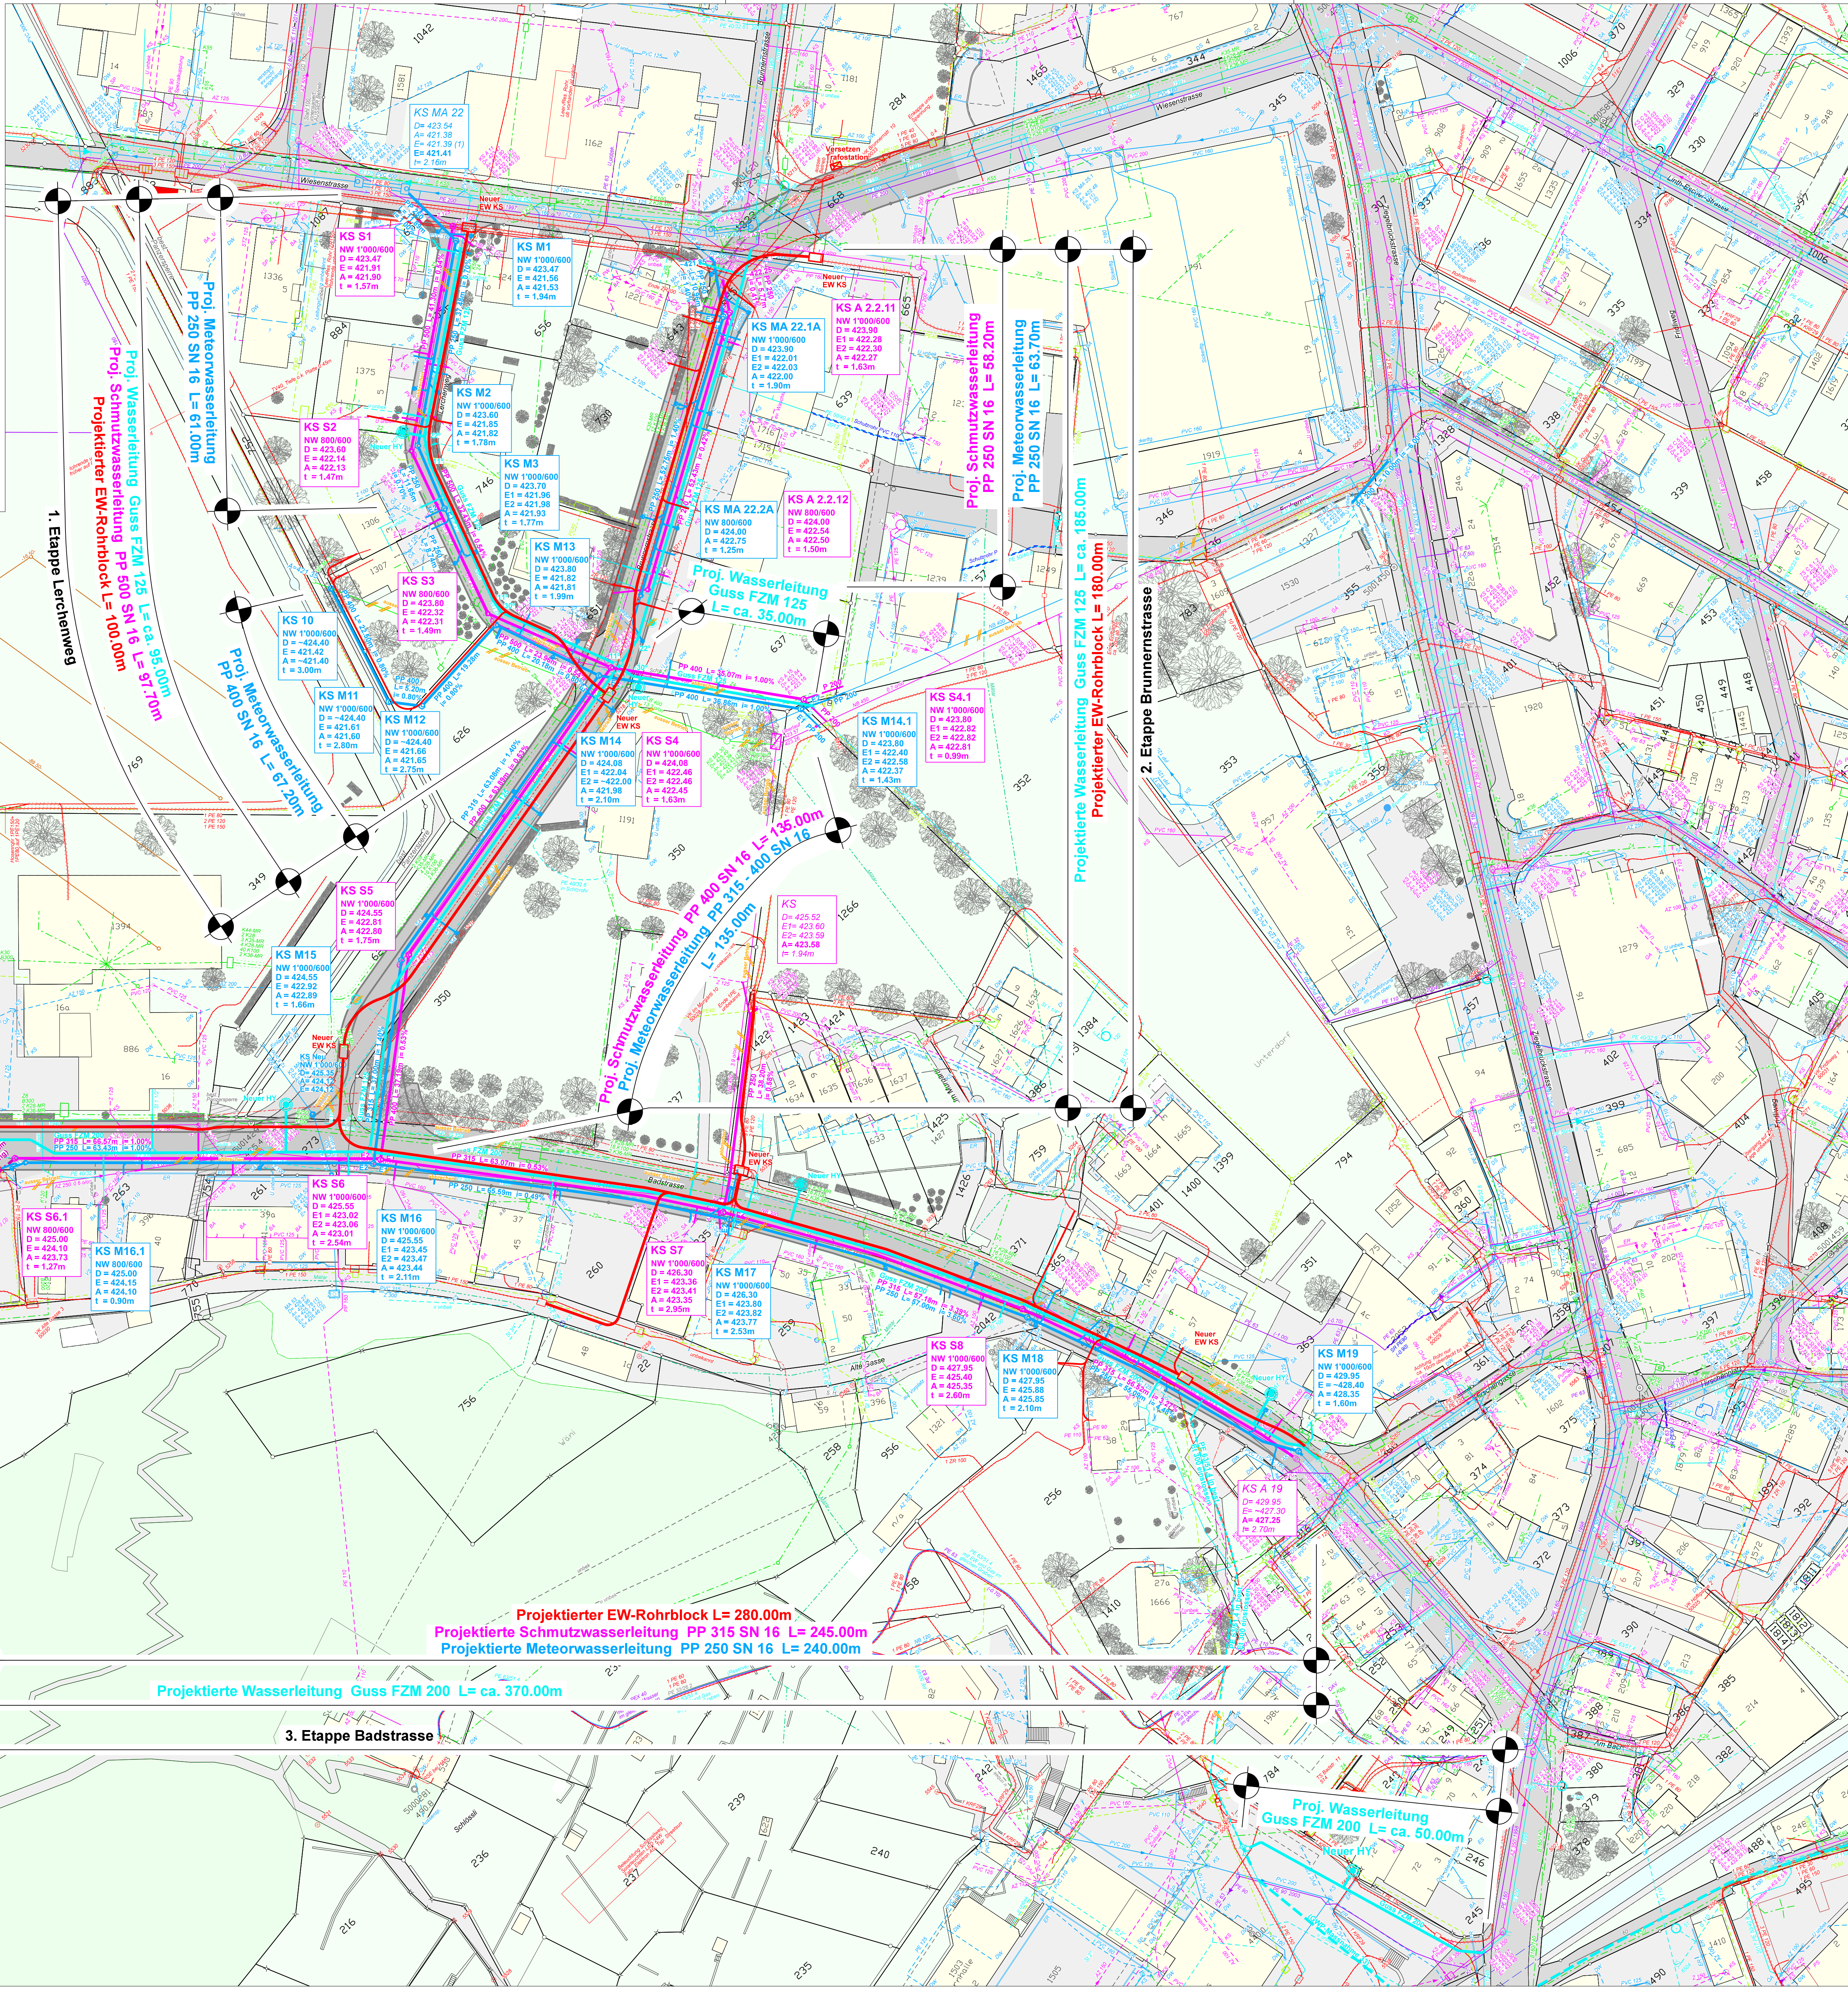

Zugbrückstrasse 60
8866 Degersheim
T +41 055 617 27 17
F +41 055 617 27 18

Allmendeschel 151
8762 Schwand
T +41 055 647 80 30
F +41 055 647 80 29
www.marty-ing.ch
info@marty-ing.ch