

Bauherrschaft



glorusnord


Auftragsbezeichnung

Projekt Nr. 2
Sanierung Brunnerstrasse-
Badstrasse-Murgärtli, Niederurnen

Projektierte Strasse

Situation 1 : 500

Vorprojekt

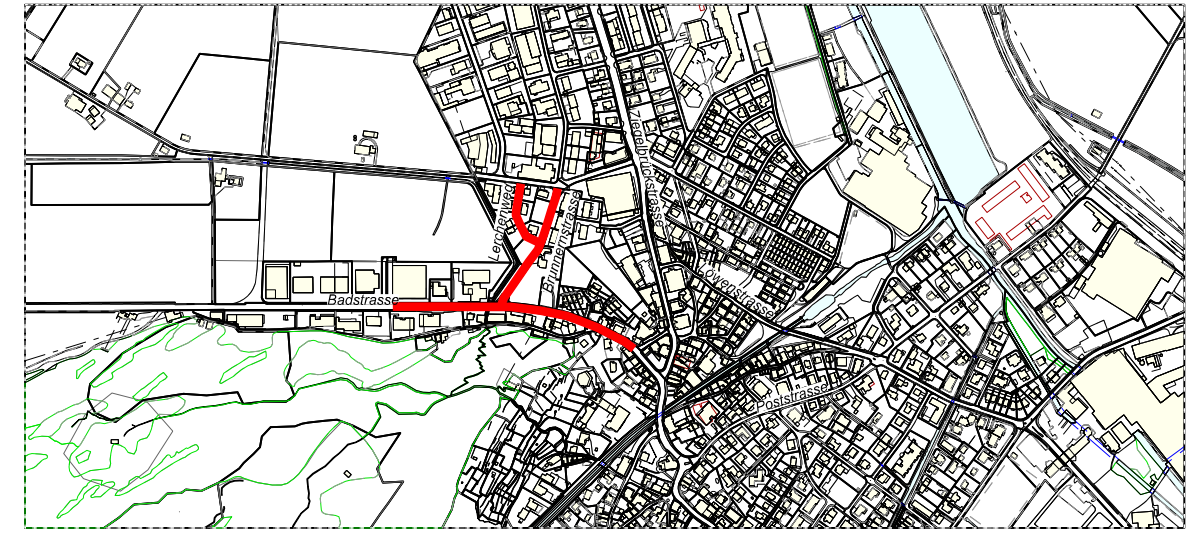

Auftrag Nr. 1133 Plan Nr. 025


Ziegelbrückstrasse 60
8866 Degersheim
T +41 0955 617 27 17
F +41 0955 617 27 18

Beilage Nr.	-	Plangrösse	75 x 105
gezeichnet	ba	Datum	12.04.19
Projekt	PE	aktualisiert	-

www.marty-ing.ch
info@marty-ing.ch

Legende

- Projektierter Randabschluss (zu Lasten Gemeinde GL Nord)
- Projektierter Randabschluss (zu Lasten Kanton GL)
- Projektierte Fahrbahn (zu Lasten Gemeinde GL Nord)
- Projektierte Fahrbahn (zu Lasten Kanton GL)
- Projektierter Gehweg (zu Lasten Gemeinde GL Nord)
- Projektierter Gehweg (zu Lasten Kanton GL)
- Projektierte Anpassung
- Projektiertes Bankett
- Projektierte Einschnittböschung
- Projektierter Schacht Schmutzwasser
- Projektierter Schacht Meteorwasser
- Projektierter Schacht EW
- Projektierter Hydrant Wasser
- Bestehende Schächte

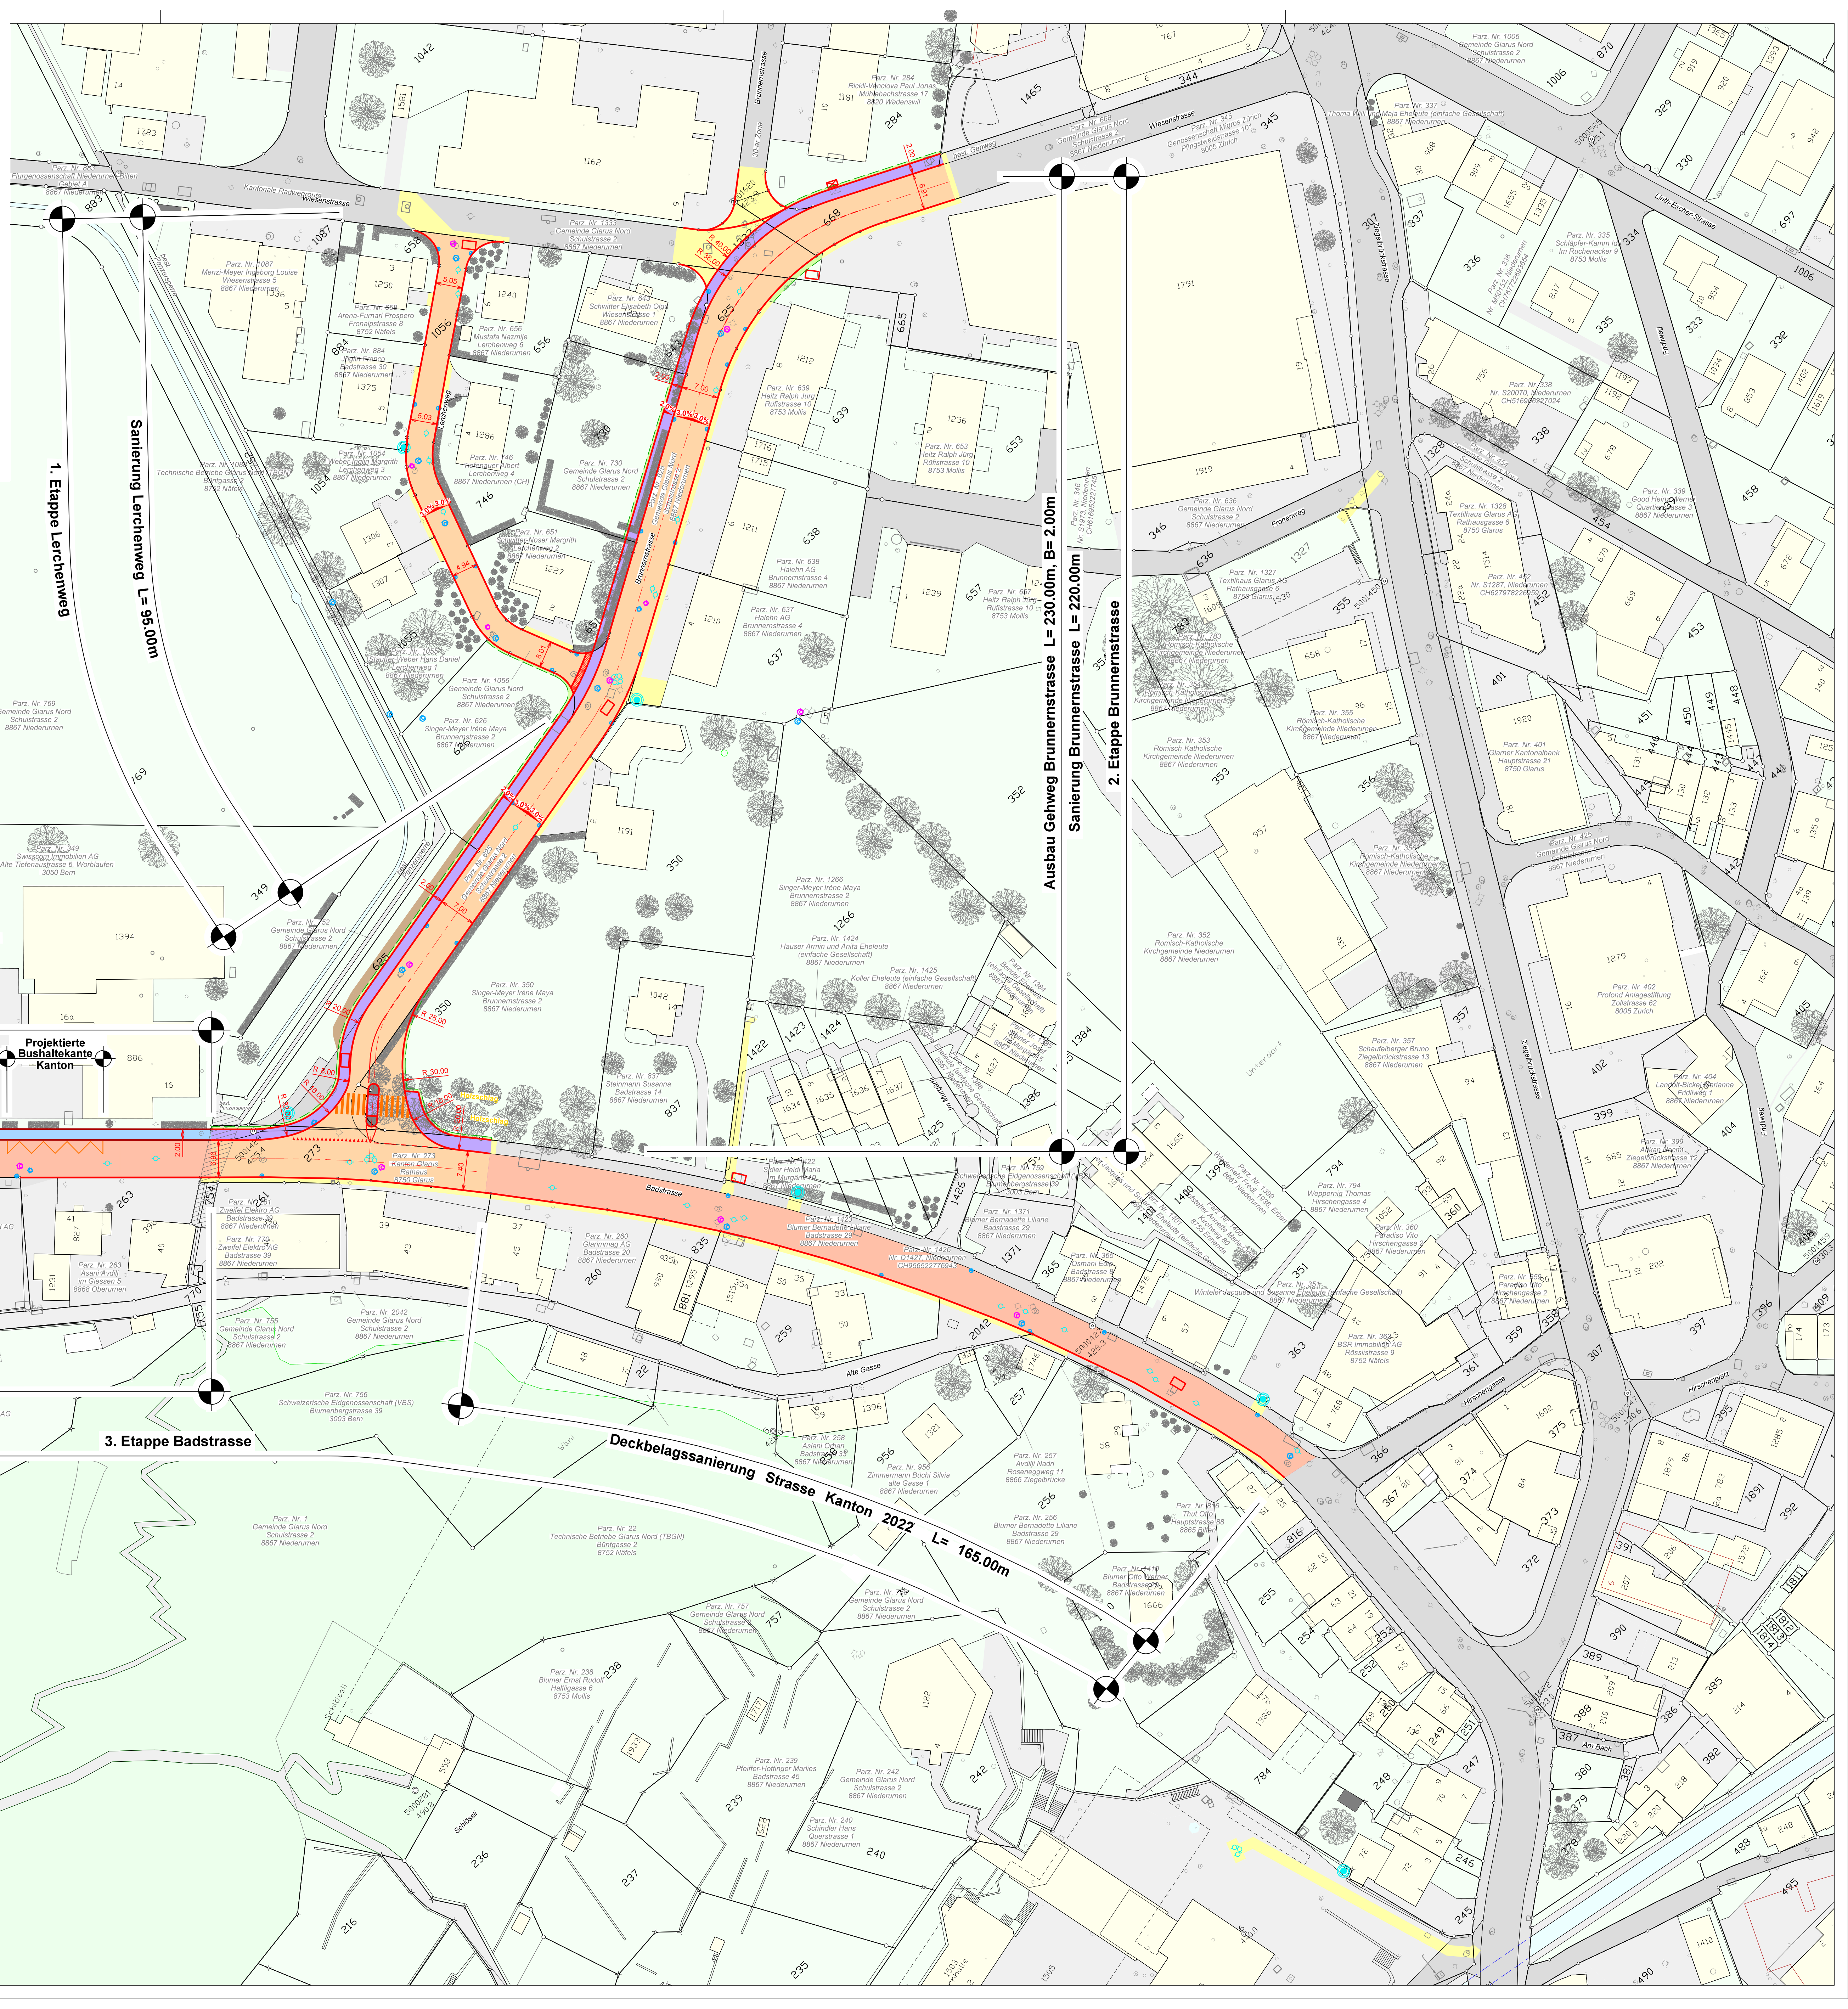

1. Etappe Lerchenweg
L= 95.00m

Ausbau Gehweg Brunnerstrasse L= 230.00m, B= 2.00m
Sanierung Brunnerstrasse L= 220.00m
2. Etappe Brunnerstrasse

Belagssanierung Gehweg Kanton L= 140.00m

Projektierte Bushaltekante Kanton

Belagssanierung Strasse Kanton 2022 L= 150.00m

3. Etappe Badstrasse

Deckbelagssanierung Strasse Kanton 2022 L= 165.00m