
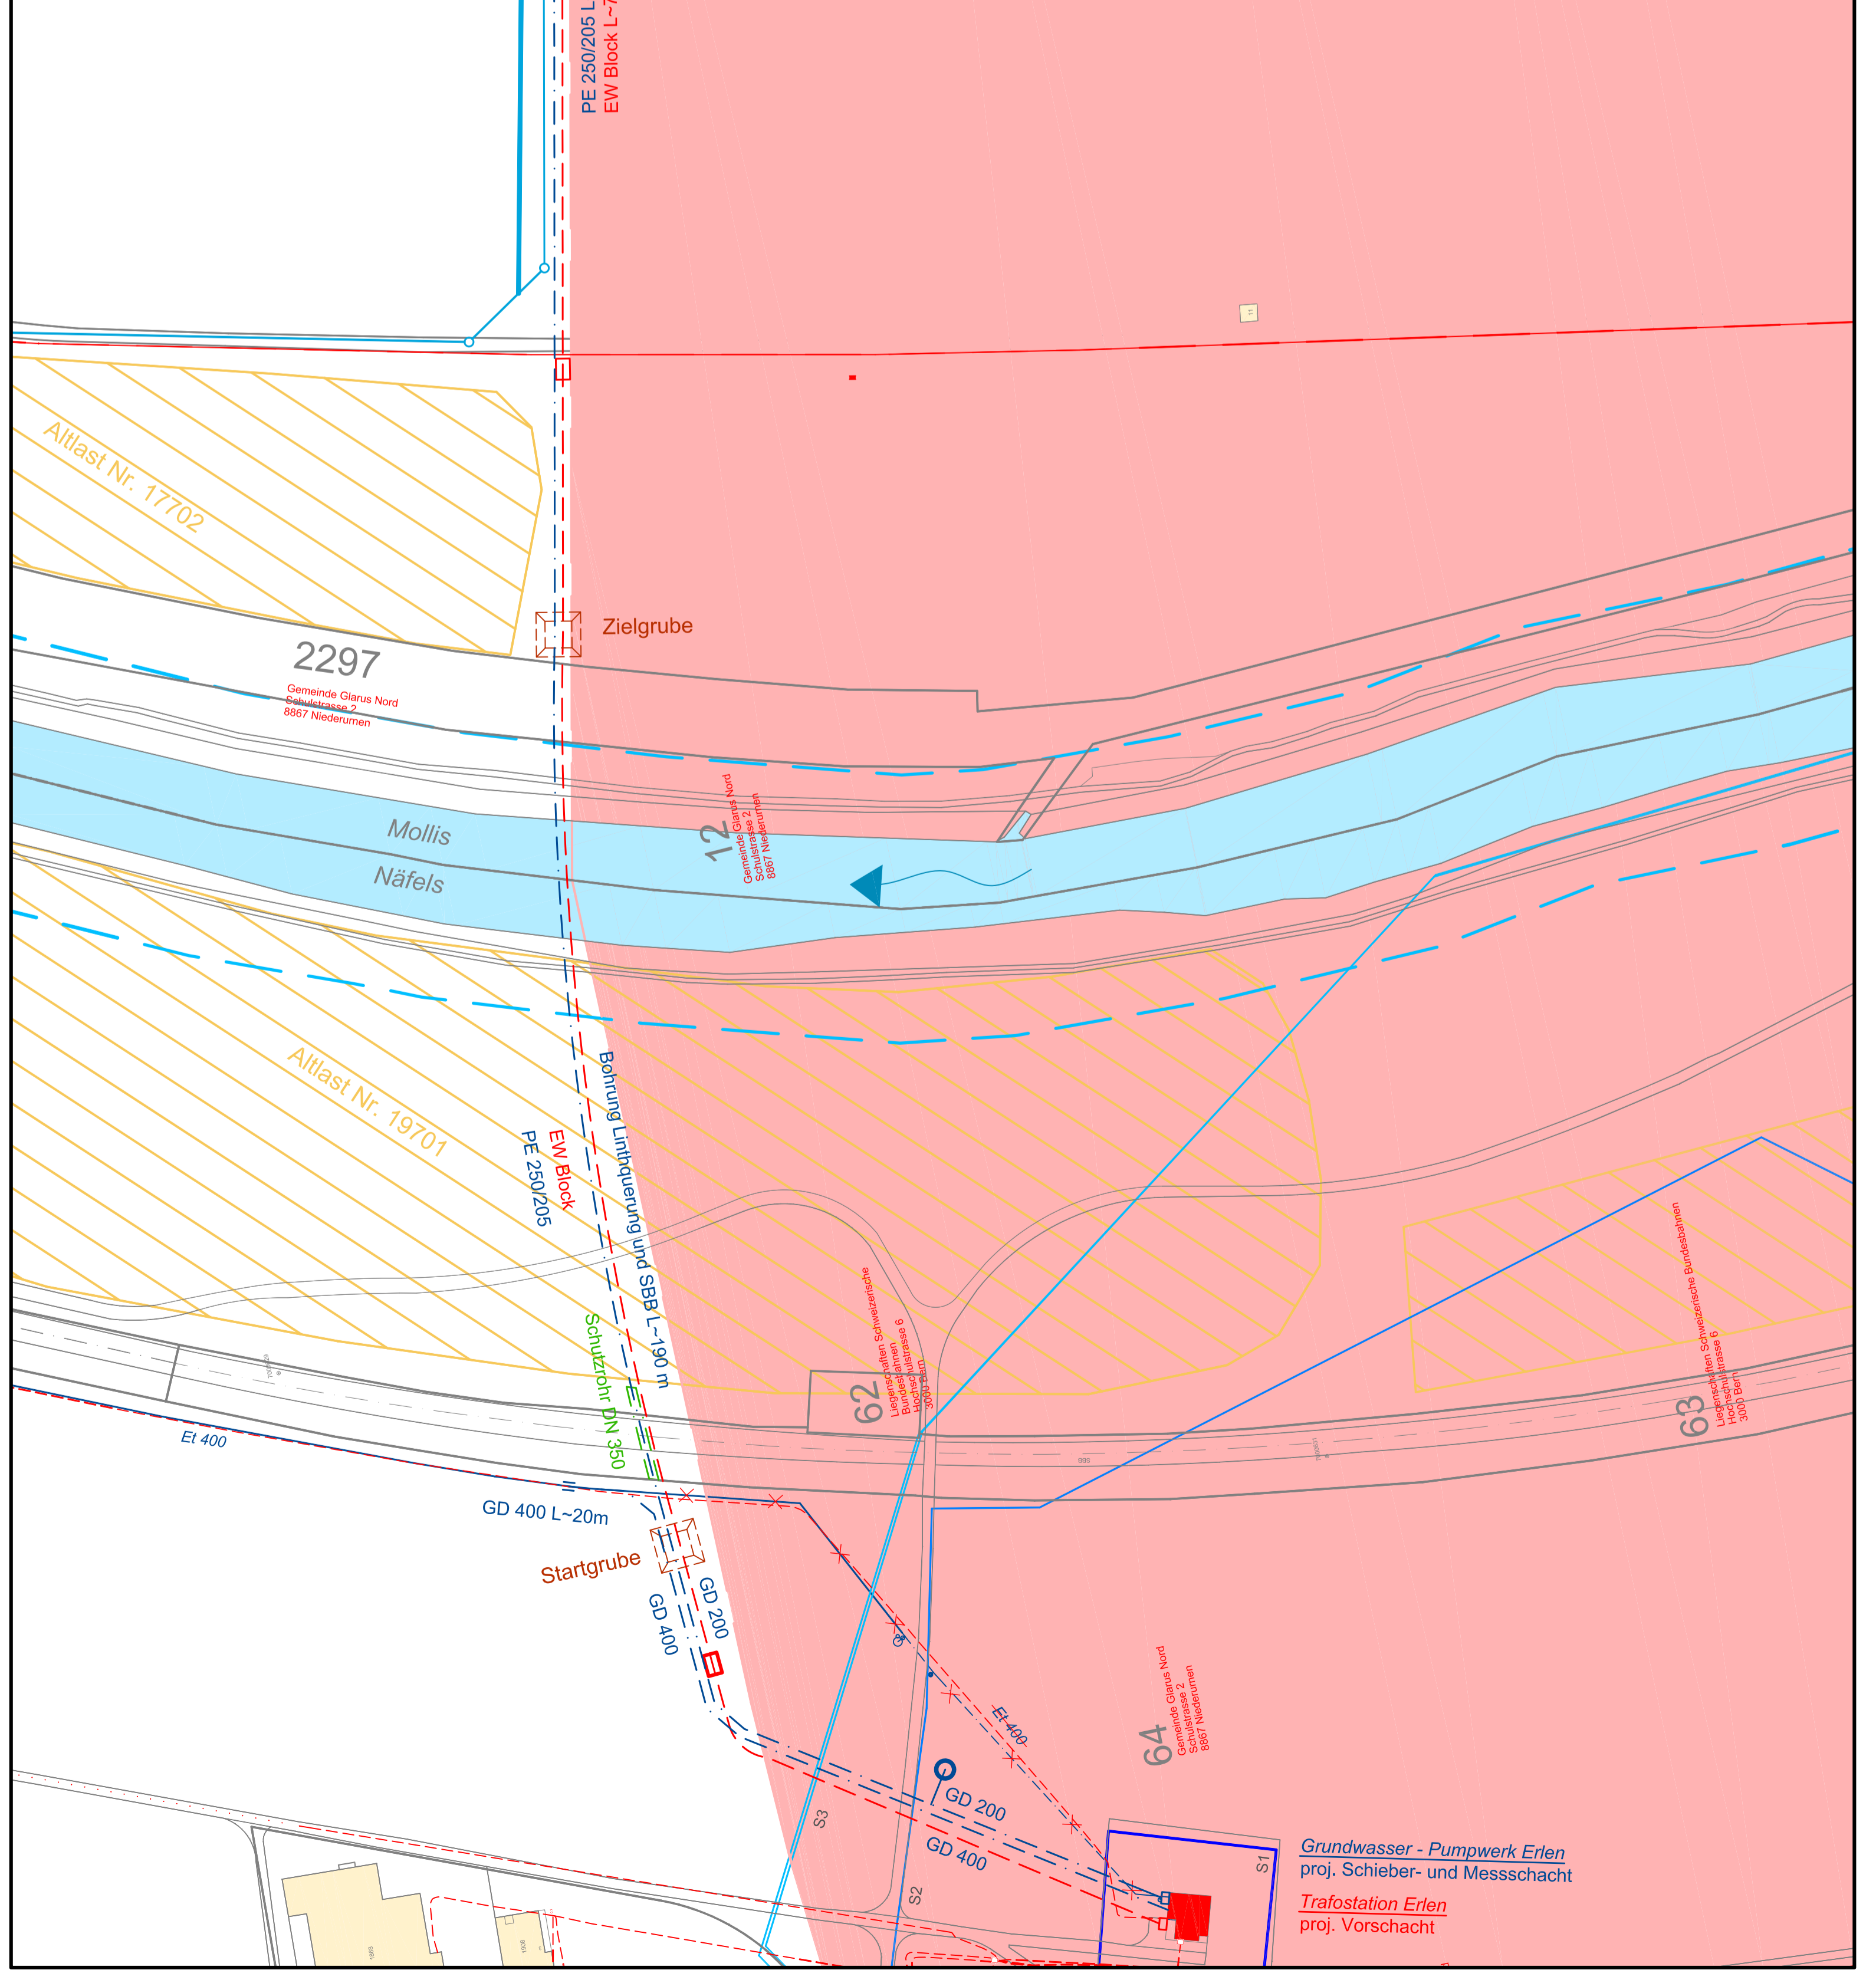


**Legende**

Werk	Hauptleitung (H)		Anschlussleitungen (A)	
	projektiert	bestehend	projektiert	bestehend
Strasse				
Telecom				
Elektrizität mit Schacht				
Freileitung				
TV				
Militär				
Fernwärme				
Gas				
Wasser mit Überflurhydrant				
Schmutzabwasser (oder Mischabw.) mit KS				
Regenabwasser (oder Reinabw.) mit KS				
Stickerabwasser mit SIKS				
Schutzrohr Wasser und EW				
Regenabwasser (oder Reinabw.)				
Schlammsammler/ Einlaufschächte				

a) Hausanschlüsse  
b) Strassenentwässerung

**Ausschnitt Aufhebung PW Allmeind und Verbindung 1:1000**  
PW Allmeind bis Netstalerstrasse

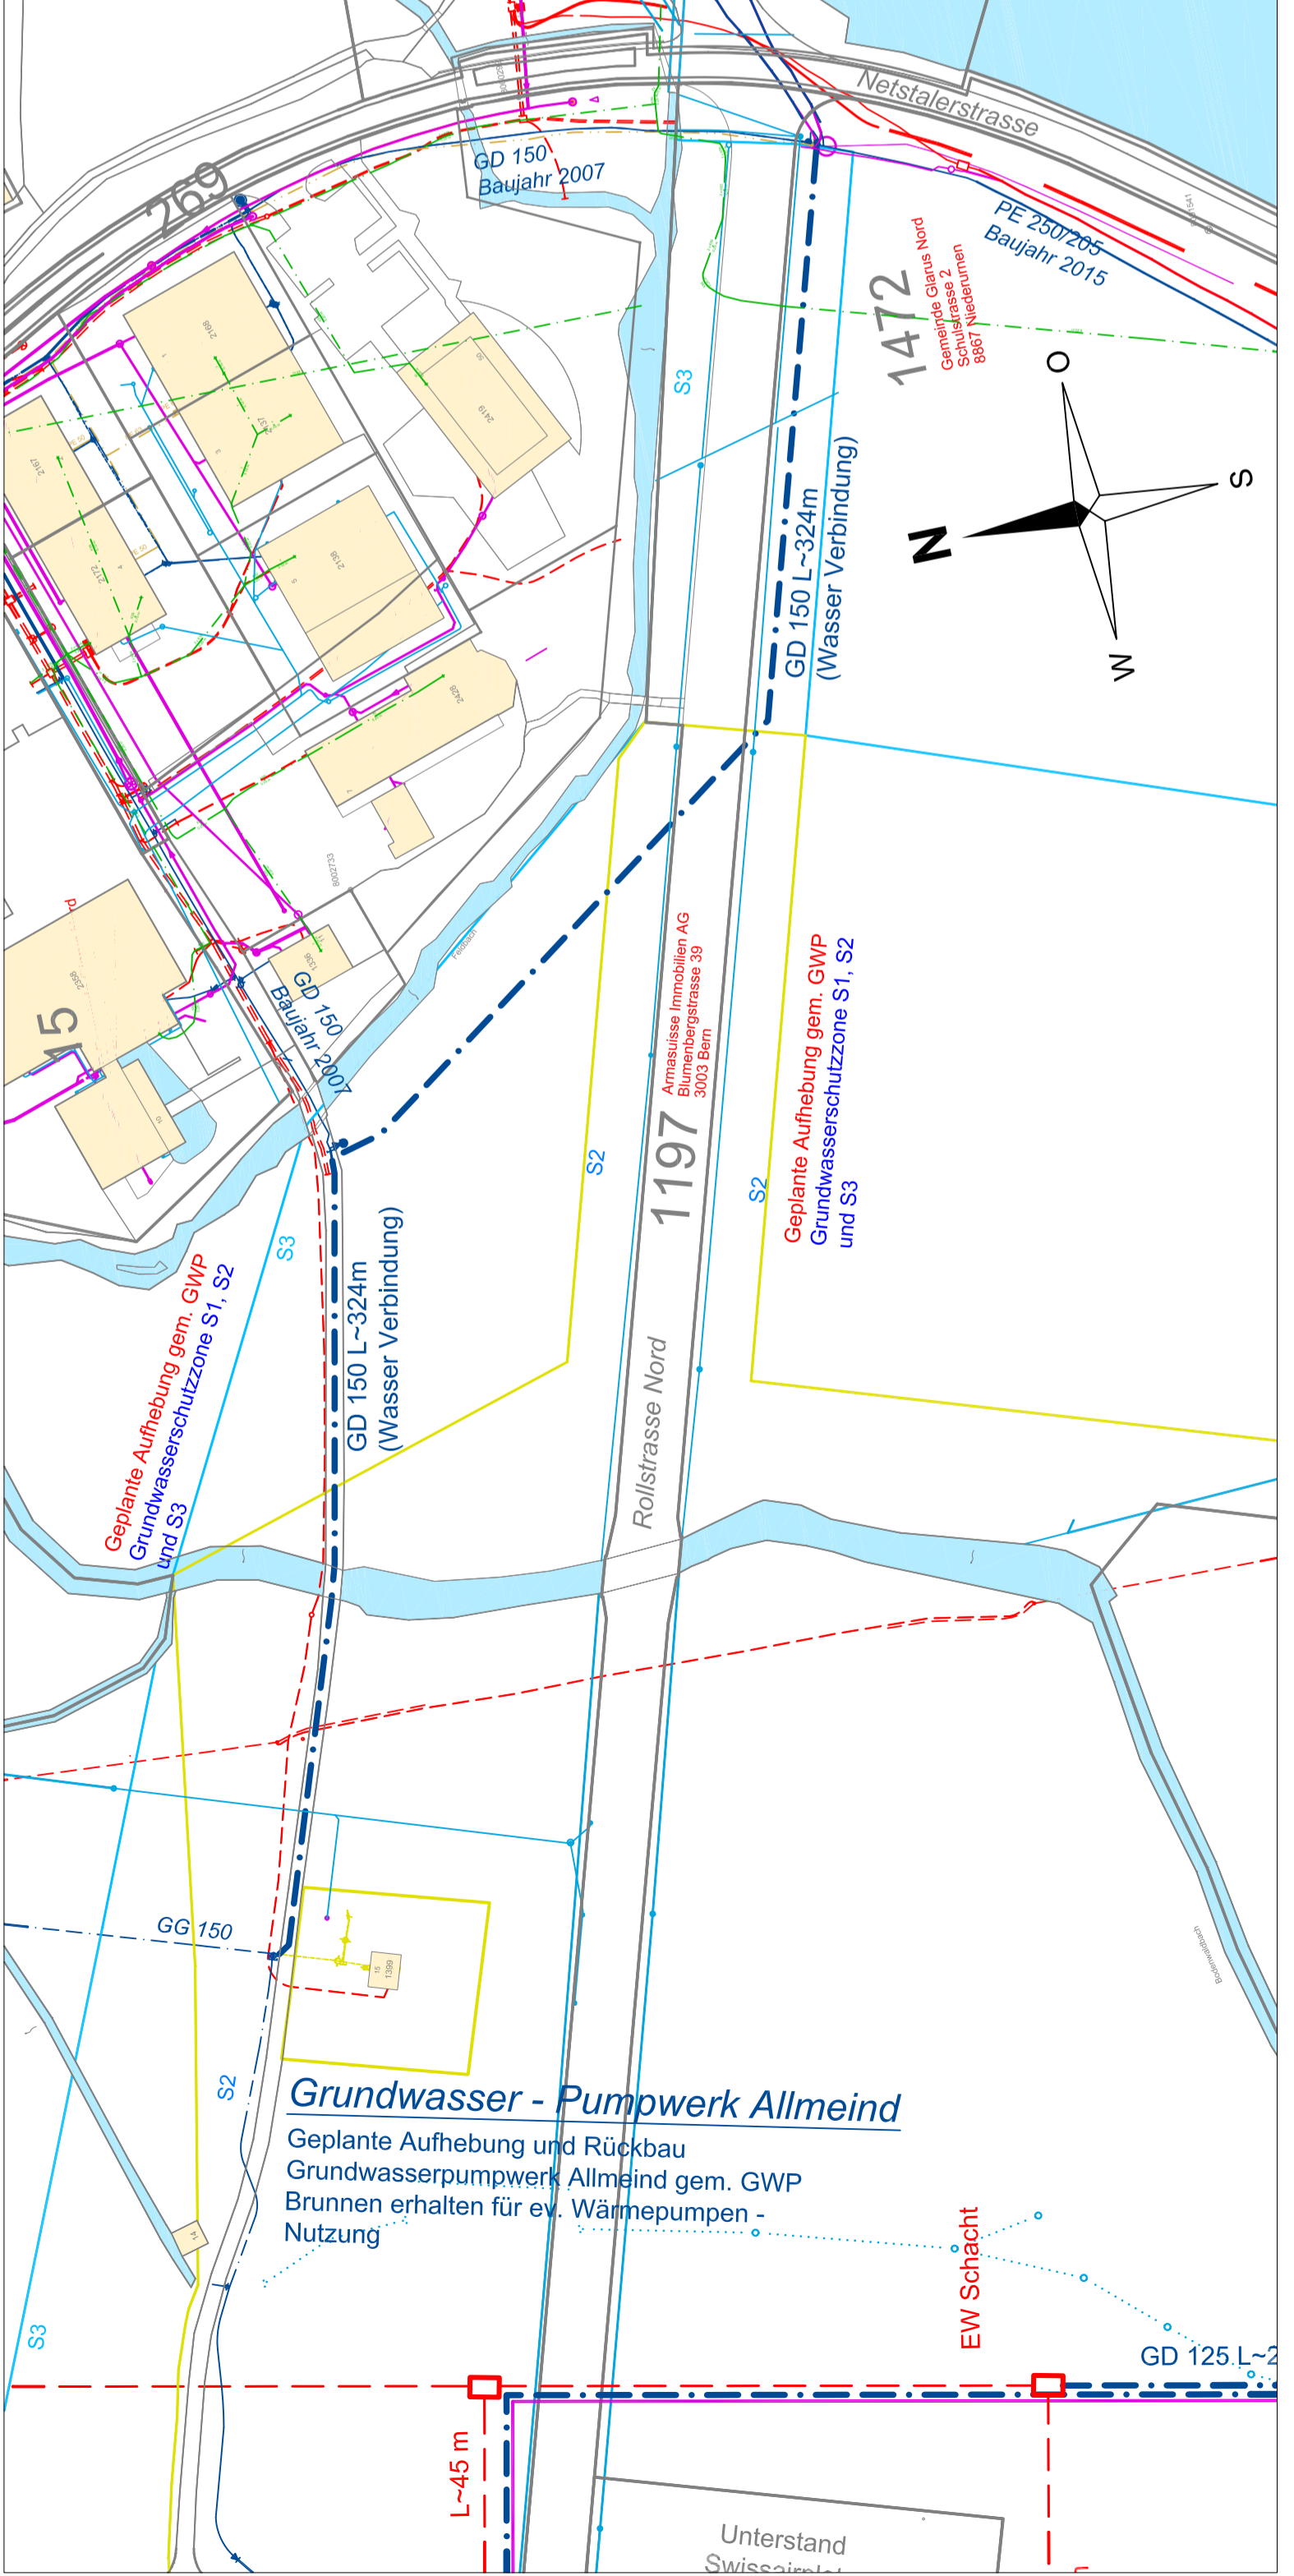

Gemeinde Glarus Nord  
Technische Betriebe Glarus Nord

**Flugplatz Mollis**  
Ausserhalb Flugplatzperimeter

**Verbund EW und Wasser**  
Anschlüsse Abwasser

**Situation 1:1'000**

**Baugesuch**

Objekt Nr. - Plan Nr.	Sachbearbeiter	Ausfertigung für
2031.3511 - 116	Marc Menzi	

Nr.	Datum	Zuständige	Erreichte	Werk	Datum	Änderungen
1	15.11.17	0.9 m²	Erst.			
2	15.11.17		Erst.			

**RAYMANN AG**  
Bauingenieure + Geomatik

Schweizerhofstr. 2  
8750 Glarus  
info@raymann-ag.ch  
Tel 056/645 34 40

25 Jahre