

Bauherrschaft




glarusnord

Auftragsbezeichnung

Projekt Nr. 320
Werksanierung Fabrikstrasse
Niederurnen

Koordination Werkleitungen

Situation 1 : 500
BAUEINGABE

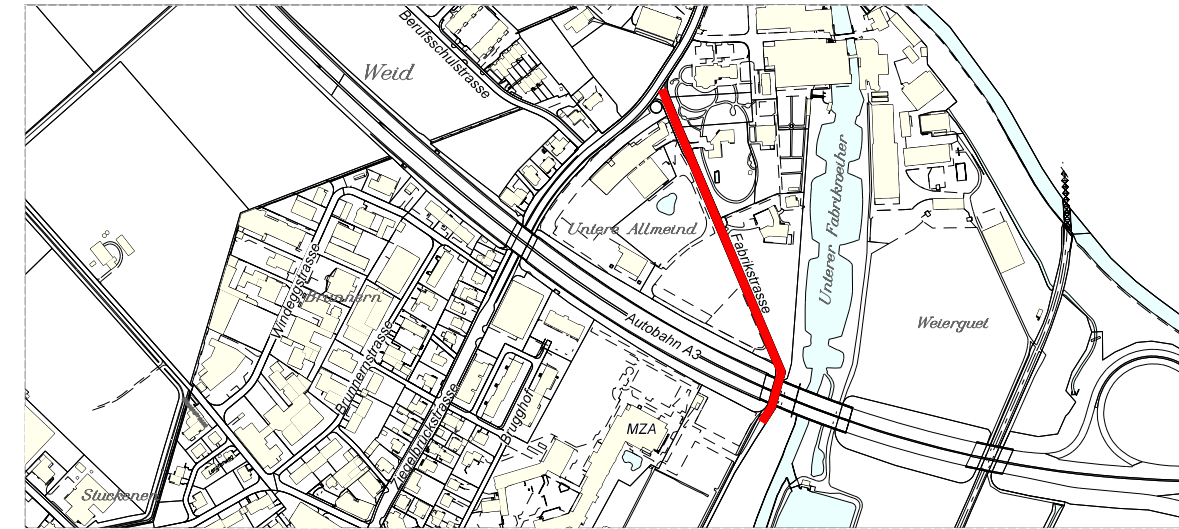

Auftrag Nr. 908 Plan Nr. 020

Beilage Nr.	-	Plangrösse	40 x 95
gezeichnet	sm	Datum	25.07.19
Projekt	PE	aktualisiert	-

Legende


- **Projektierte Meteorwasserleitung**
- **Projektierte Meteorwasserleitung (separates Projekt)**
- **Projektiertes EW-Rohrblock (separates Projekt)**
- **Projektierte Wasserleitung**
- *Bestehende Schmutzwasserleitung*
- *Bestehende Meteorwasserleitung*
- *Bestehende Gasleitung Niederdruck*
- *Bestehende Gasleitung Hochdruck*
- *Bestehende Wasserleitung*
- - - *Bestehende EW-Leitung*
- - - *Bestehende Swisscomleitung*
- - - *Bestehende TV-Leitung*

Die im Plan eingezeichneten bestehenden Werkleitungen dienen als Planungsgrundlage und sind unvollständig und unverbindlich !!
Deshalb hat der Unternehmer vor Baubeginn der Grabarbeiten bei den zuständigen Werken die Plangrundlagen der bestehenden Werkleitungen einzuholen !!

Niederurnen, den

Der Bauherr:
Gemeinde Glarus Nord, 8867 Niederurnen

Der Projektverfasser :
Marty Ingenieure AG, 8866 Ziegelbrücke

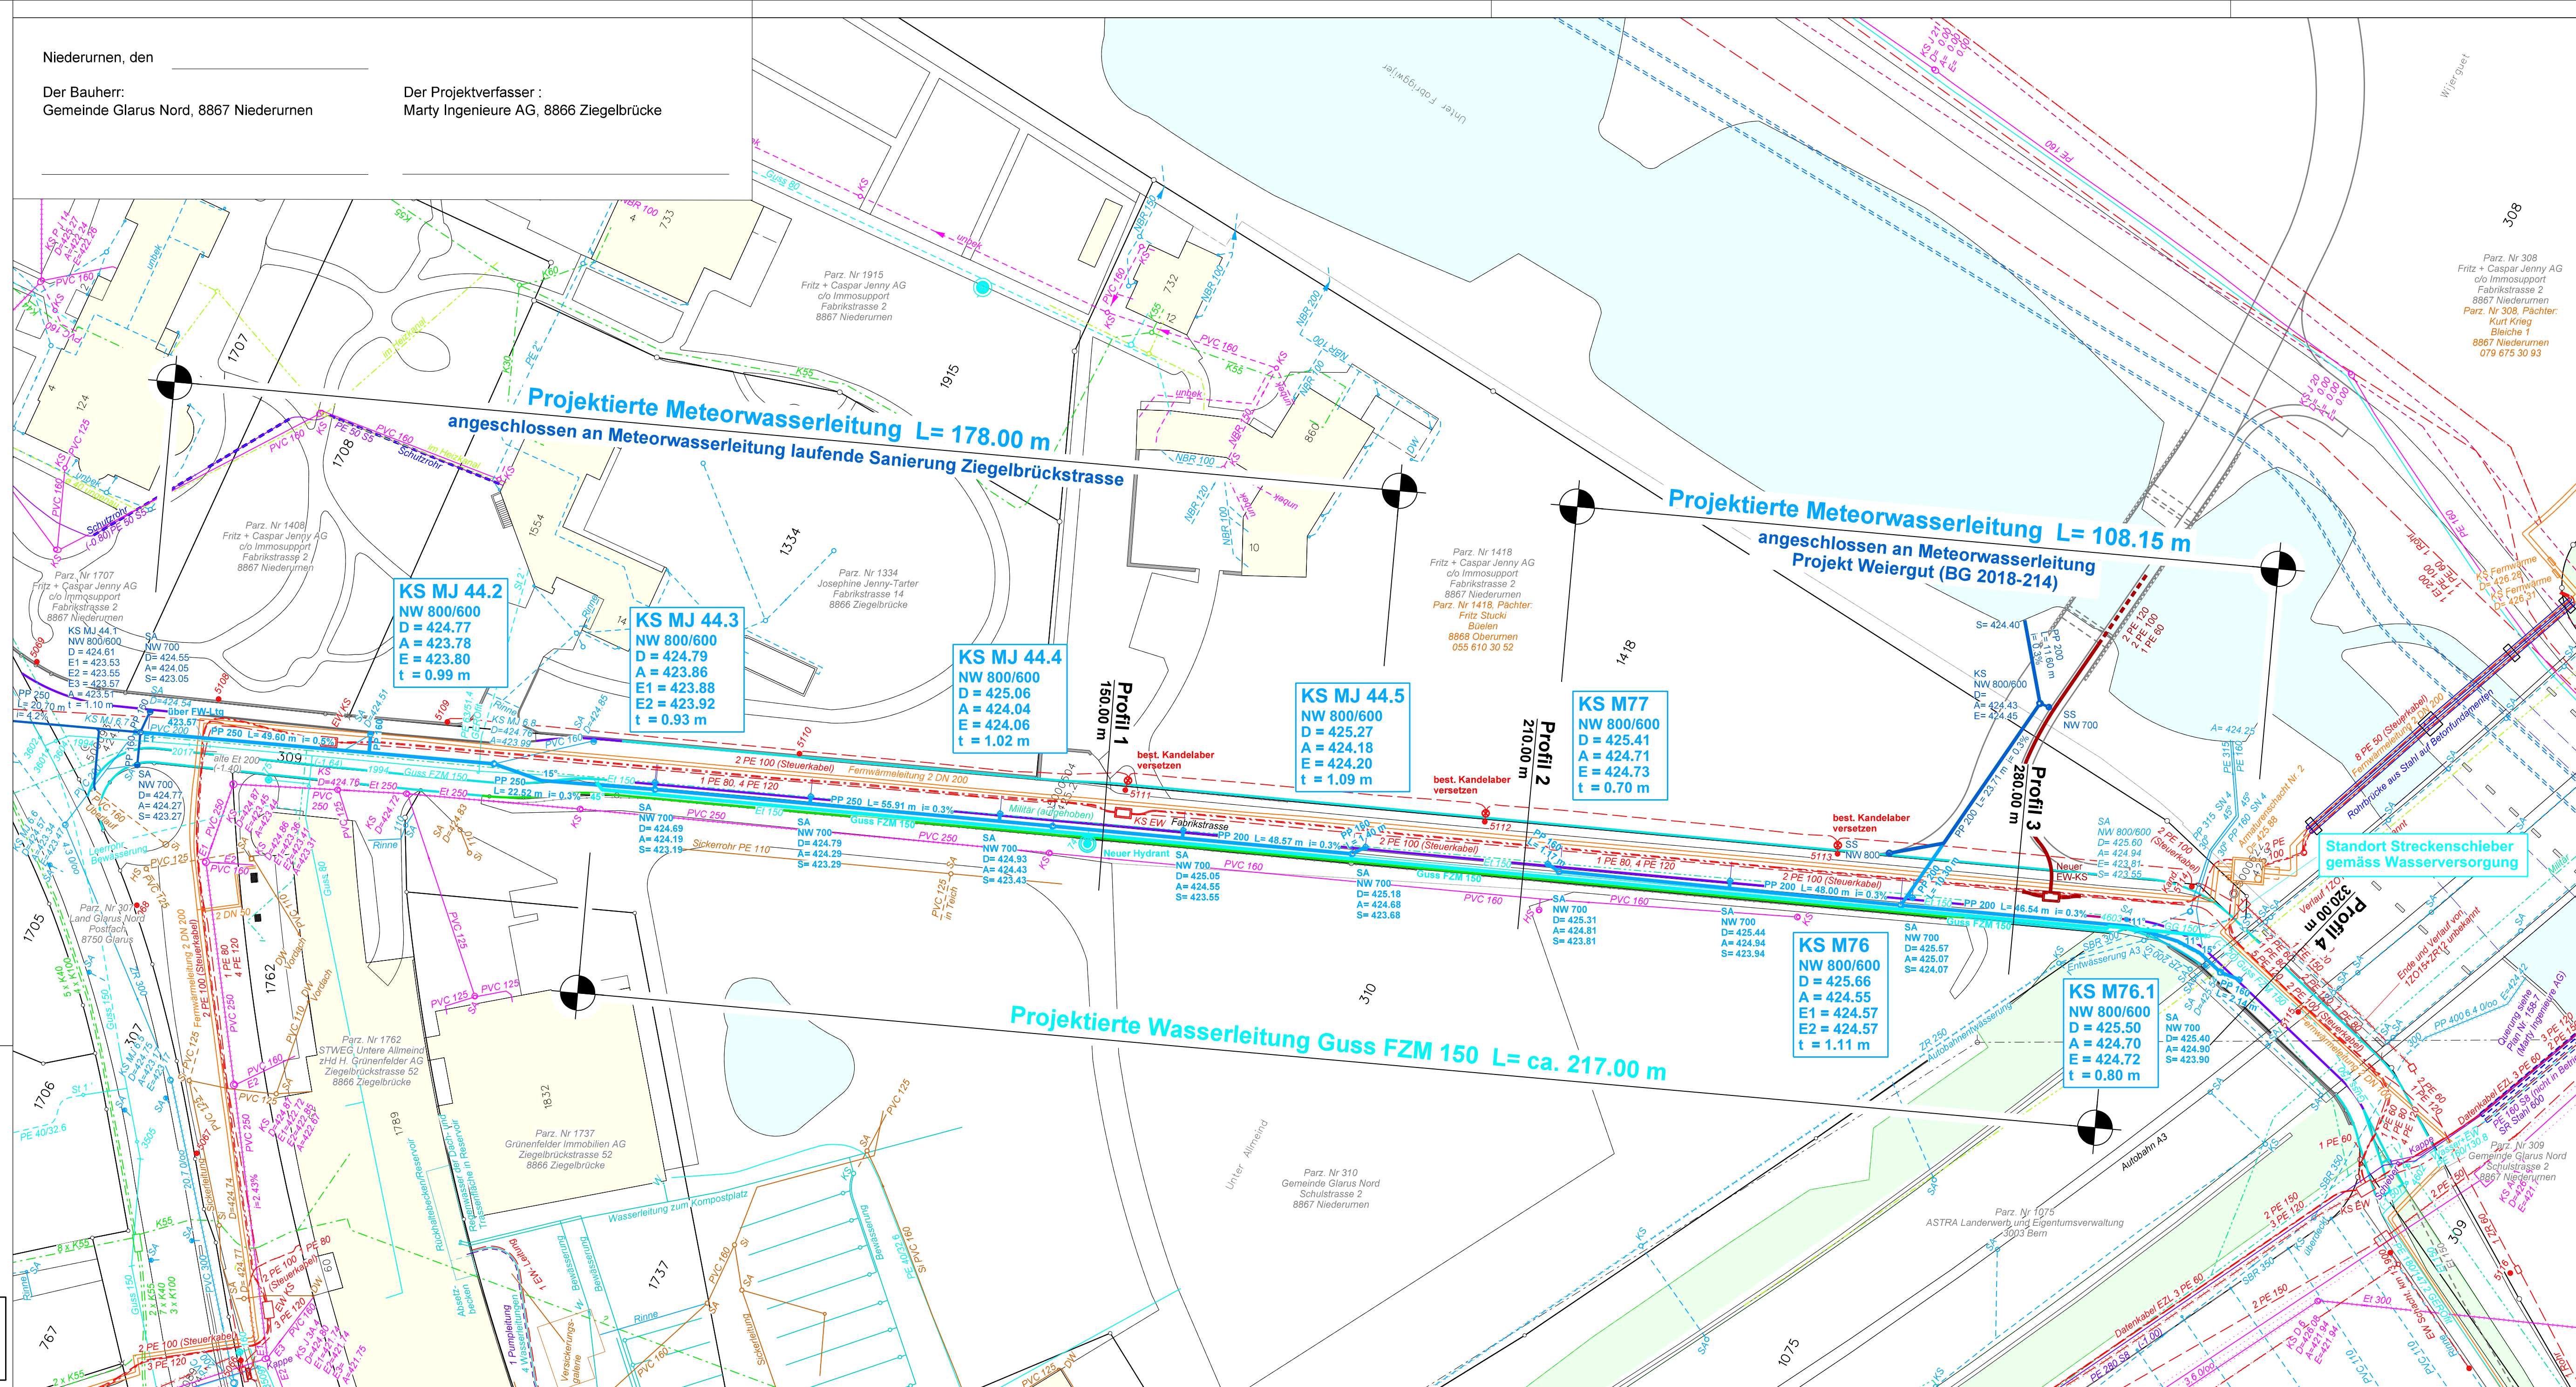

Parz. Nr 308
Fritz + Caspar Jenny AG
c/o Immosupport
Fabrikstrasse 2
8867 Niederurnen
Parz. Nr 308, Pächter:
Kurt Krieg
Bleiche 1
8867 Niederurnen
079 675 30 93

Parz. Nr 310
Gemeinde Glarus Nord
Schulstrasse 2
8867 Niederurnen

Parz. Nr 1075
ASTRA Landerwerb und Eigentumsverwaltung
3003 Bern